



ROMÂNIA  
JUDEȚUL COVASNA  
CONSILIUL LOCAL AL ORAȘULUI COVASNA  
COVASNA



## HOTĂRÂREA NR.104/2012

### Privind clarificarea situației juridice a cimitirului orășenesc

Consiliul local al Orașului Covasna, întrunit în ședință ordinară din data de 30.08.2012, ședință legal constituită, fiind prezentă majoritatea consilierilor în funcție (14),

Analizând:

- expunerea de motive a primarului;
- raportul compartimentului de specialitate,
- avizul dat de secretara orașului,
- avizul dat de comisia de specialitate a consilierilor la proiectul prezentei hotărâri,

În conformitate cu prevederile:

- art. 1 alin.(2) din Legea nr. 7/1996 a cadastrului și publicității imobiliare, cu modificările și completările ulterioare;
- art. 2 și art. 5 lit. b), art.16 din Regulamentul din 13 octombrie 2006 privind conținutul și modul de întocmire a documentațiilor cadastrale în vederea înscrierii în cartea funciară, aprobat prin Ordinul nr. 634/2006, cu modificările și completările ulterioare;
- Hotărârea Guvernului 975/2002 privind atestarea domeniului public al județului Covasna, precum și al municipiilor, orașelor și comunelor din județul Covasna - Anexa nr. 2, nr. crt. 99.

În baza prevederilor art. 10, art. 36 alin. (2) lit. c), alin. (5) lit. c), art. 45 alin. (3), art. 115 alin. (1) lit. b), art. 120 din Legea nr. 215/2001 a administrației publice locale, Republicată, cu modificările și completările ulterioare,

Cu votul „pentru” a 14 consilieri, „împotrivă” a \_\_\_-\_\_\_ consilieri și „abțineri” a \_\_\_-\_\_\_ consilieri,

## HOTĂRĂȘTE

**Art. 1** – Se aprobă identificarea în forma prezentată de către S.C. Eurotopo S.R.L. pentru imobilul situat la adresa str. Stefan cel Mare nr.39 conform **anexei 1** la prezenta.

**Art. 2** – Se aprobă identificarea terenului provenit din nr. top 2175 - drum situat în interiorul cimitirului și înregistrarea ca proprietate publică a orașului Covasna, urmând a fi înregistrat și în inventarul domeniului public al orașului Covasna.

**Art. 3** - Se aprobă actualizarea categoriilor de folosință a terenurilor și înregistrarea ca cimitir.

**Art. 4** – Se aprobă rectificarea parcelară în urma acceptelor obținute de la vecini.

**Art. 5** – Se aprobă întocmirea documentației de unificare a parcelelor componente cimitirului.

**Art. 6** - Cu aducerea la îndeplinire a prezentei se vor ocupa Primarul Orașului Covasna și dl. Rakosi Aron – referent de specialitate Compartiment Urbanism.

**PREȘEDINTE DE ȘEDINȚĂ  
CSIKOS TIBOR-ZOLTÁN**



**Contrasemnează  
SECRETAR  
VASILICA ENEA**




www.primariaCovasna.ro

Numele beneficiarului:  
CONSILIUL LOCAL ORAS COVASNA  
Adresa: oras. Covasna, str. Pilske, nr. 1, jud. Covasna

Plan de identificare si delimitare a imobilului

Scara 1:1500

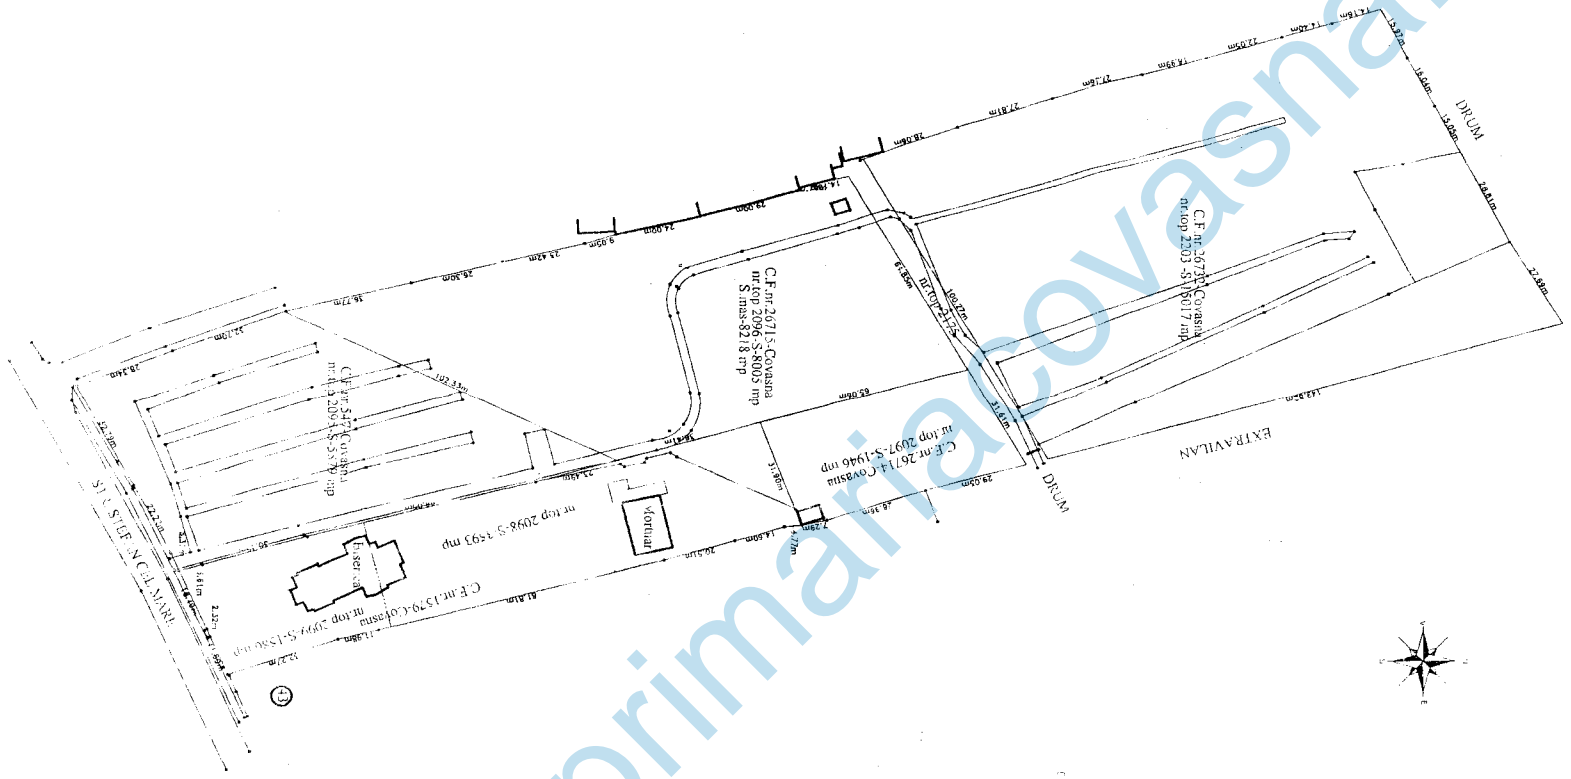

Executant  
S.C. "M. R. POPO S.R.L."  
Sediu de lucru: Covasna

Nr. crt.	Cămin de clasificare	Denumirea bunului	Elemente de identificare	Anul de încheiere a actului sau anul în care a fost încheiat	Valoarea de inventar (Lei)	Situația juridică actuală	
						Denumire act proprietate sau alți acte doveditoare	Nr. / Data
99		Cimitir	Str. Ștefan cel Mare Nr.33. S = 2,3 Ha, conform Carte Funciară nr.2009 nr.top 2096, 2203.	0	798.060.780	Hotărârea Consiliului local	37 / 31.08.1999
100	1.6.4.	Sediul consiliului local	Nr.inv.1001. Pilske Nr.1, conform Carte Funciară nr.2858 nr.top 151/2/1, 151/2/2, 152, 153.	1970	1.505.704	Hotărârea Consiliului local	52 / 03.11.1999
101		Teren aferent clădirii primăriei	S = 2874 mp, conform Carte Funciară nr.2858, nr.top 153, 151/2/1, 151/2/2,	0	99.721.800	Hotărârea Consiliului local	52 / 03.11.1999
102	1.6.4.	Clădire curte primărie	Nr. inv. 1002. Carte Funciară nr.2858 nr.top 153, 151/2/1, 151/2/2, 152.	1970	268.603	Hotărârea Consiliului local	52 / 03.11.1999
103	1.6.1.1.	Magazie, curte primărie	Nr.inv. 1003. Carte Funciară nr.2858 nr.top 153, 151/2/1, 151/2/2, 152.	1970	251.552	Hotărârea Consiliului local	52 / 03.11.1999
104	1.6.1.1.	Clădire PSI	Nr.inv. 1004. Str. Ștefan cel Mare Nr.35, conform Carte Funciară nr.2009 nr.top 2092/1, 2093/1.	1989	667.997	Hotărârea Consiliului local	37 / 31.08.1999
105		Teren aferent remiză PSI	S = 1550 mp, conform Carte Funciară nr.2009 nr.top 2092/1, 2093/1.	0	53.781.700	Hotărârea Consiliului local	52 / 03.11.1999
106	1.6.1.1.	Remiză PSI Chiuruș	Nr.inv. 2003.	1970	52.252	Hotărârea Consiliului local	52 / 03.11.1999
107		Teren aferent remiză Chiuruș	Str. Mărului, S = 60 mp.	0	1.396.700	Hotărârea Consiliului local	52 / 03.11.1999
108	1.6.4.	Clădire sediu SC GOS-TRANS-COM SRL	Str. Ștefan cel Mare nr.103. Carte Funciară nr.4667 nr.top 2582, 2585.	1938	5.066.694	Hotărârea Consiliului local	52 / 03.11.1999
109		Teren aferent sediu SC GOS-TRANS-COM SRL	Str. Ștefan cel Mare nr.103. S = 2221,66 mp, conform Carte Funciară nr.4667 nr.top 2582, 2585.	0	77.086.848	Hotărârea Consiliului local	52 / 03.11.1999
110	1.6.2.	Clădire club orașenesc și bibliotecă	Str. 1 decembrie 1918 Nr.1. Carte Funciară nr.2009 nr.top 1808/1.	1896	1.545.075	Hotărârea Consiliului local	52 / 03.11.1999
111		Teren aferent bibliotecii	Str. 1 decembrie 1918 Nr.1. S = 1662,2 mp, conform Carte Funciară nr.2009 nr.top 1808/1.	0	57.806.800	Hotărârea Consiliului local	52 / 03.11.1999
						Hotărârea Consiliului local	37 / 31.08.1999
						Hotărârea Consiliului local	52 / 03.11.1999

HCL 10/1 / 201  
Anexa 2 Ia