



ROMÂNIA  
JUDEȚUL COVASNA  
CONSILIUL LOCAL AL ORAȘULUI  
COVASNA



**HOTĂRÂREA NR. 93/2013**

**Cu privire la aprobarea Caietului de sarcini pentru organizarea licitației publice pentru parcările de reședință din Orașul Covasna în zonele de reședință str. 1 Decembrie 1918- str. Ștefan cel Mare; str. Școlii-1 Decembrie 1918; str. Brazilor - Bercsenyi**

Consiliul local al Orașului Covasna, întrunit în ședință ordinară din data de **29 august 2013**, ședință legal constituită, fiind prezentă majoritatea consilierilor în funcție (16),

Analizând expunerea de motive a primarului, raportul compartimentului de specialitate , avizul favorabil dat de secretara orașului, avizul favorabil dat de comisiei de specialitate a consilierilor la proiectul prezentei hotărâri,

În conformitate cu prevederile:

- art. 128 alin. (1) lit. d) din OUG nr. 195/2002 privind circulația pe drumurile publice, cu modificările și completările ulterioare;
- art. 3 alin. (1), lit. i, art. 5 punctul 2 lit. j) din OG nr. 71/2002 privind serviciile publice de administrare a domeniului public și privat de interes local, cu modificările și completările ulterioare;
- art. 1, art. 8, art. 17 alin. (2) lit. d), art. 22, art. 33, art. 43 lit. e) și art. 44 alin. (3) din OG nr. 43/1997 privind regimul drumurilor, republicată, cu modificările și completările ulterioare;
- Anexa 5 din Regulamentul general de Urbanism, aprobat prin HG nr. 525/1996, cu modificările și completările ulterioare;
- Legii nr. 213/1998 privind proprietatea publică și regimul juridic al acesteia, cu modificările și completările ulterioare;

Având în vedere:

- Hotărârea Consiliului local Covasna nr. 47/2009 cu privire la administrarea parcărilor din orașul Covasna;

În baza prevederilor art. 36 alin. (2) lit. c), alin. (5) lit. c), art. 45 alin. (2), art. 49 alin. (2) și art. 115 alin. (1) lit. b) din Legea nr. 215/2001 a administrației publice locale, Republicată, cu modificările și completările ulterioare,

Cu votul „pentru” a 16 consilieri, „împotrivă” a - consilieri și „abțineri” a - consilieri,

**HOTĂRĂШTE**

**Art. 1 -** (1) Se aprobă declanșarea procedurii de închiriere a unui număr total de 75 locuri de parcare, astfel:

- Zona de reședință: 1 Decembrie 1918- Ștefan cel Mare – 30 locuri de parcare
  - Zona de reședință: str. Școlii- 1 Decembrie 1918 - 27 locuri parcare
  - Zona de reședință: str. Brazilor - Bercsenyi – 18 locuri parcare
- (2) Se aprobă **chiria minimă pentru un loc de parcare de 100lei.**

**Art. 2 -** (1) Se aprobă **Documentația de atribuire** a locurilor de parcare de reședință, documentație care va sta la baza licitației, **anexa nr. 1** la prezenta.

(2) **Prețul de pornire** al licitației pentru un loc de parcare se stabilește la suma de **100lei** iar **pasul de licitație este de 5%** din prețul de pornire, respectiv suma de **5lei.**

(3) Se menține contractul de închiriere care se va încheia pentru fiecare loc de parcare licitat și adjudecat, aprobat prin HCL nr. 96/2009 anexa nr. 3.

(4) **Calendarul procedurii de licitație** va fi următorul:

**Termen final de depunere a cererilor și actelor anexe – 20 septembrie 2013**

**Locul licitației:** Casa orășenească de Cultură a orașului Covasna,

**Data ținerii licitației – 25 septembrie 2013**

**Art. 3 -** Se desemnează să facă parte din comisia de licitație publică cu strigare următoarele persoane:

Președinte: - ANTAL LEVENTE – inspector Comp Achiziții publice;  
Secretar: - RETI LASZLO - secretar

Membrii: - DEAK BARNA – inspector Comp Gospodărie comunală  
- RAKOSI ARON – referent de specialitate – Comp. Urbanism  
- LUNGU MARIAN LUCIAN – inspector – Comp. Poliție locală

**PREȘEDINTE DE ȘEDINȚĂ**  
**ŞERBAN DUMITRU**



**Contrasemnează**  
**SECRETAR**  
**VASILICA ENEA**

Autorul la HCL  
83/2013

## CAIET DE SARCINI

pentru inchirierea unui numar de 75 de locuri de parcare in zonele de  
resedinta str. 1 Decembrie 1918- Stefan cel Mare; str. Scolii- 1 Decemb  
1918; str. Brazilor.

prin

LICITATIE PUBLICA CU STRIGARE

## **DISPOZITII GENERALE SI OBIECTUL ATRIBUIRII**

Primaria Orasului Covasna, cu sediul in oras Covasna, str. Piliske nr.1, organizeaza licitatie publica cu strigare pentru inchirierea unui numar de 49 de locuri de parcare situate in zonele de reședinta:

- str.Brazilor- 314-331
- str. 1 Decembrie 1918- Stefan cel Mare : - 257-286
- str. Scolii- 1 Decembrie 1918 : - 287-313
  - **Licitatia va avea loc in sala mare a Casei orasenesti de Cultura din centrul orasului Covasna, str. 1 Decembrie 1918, nr. 2. 14.10. 2013 ora 10:00.**
  - Imobilele cu drept de participare la licitatie sunt imobilele situate strazile mai sus mentionate.

**Data limita de depunere a dosarelor: 20.09.2013**

**Pretul caietului de sarcini: 5 RON**

**Taxa de participare: 5 RON**

**Garantie de participare: 80 RON**

Garantia de participare de 80 RON reprezinta contravaloarea dispozitivului de blocare, care va fi montat de angajatii Primariei. In termen de 1 saptamana dupa semnarea contractului, se va plati in numerar la caseria Primariei 50% din suma licitata. Locurile de parcare care fac obiectul atribuirii sunt parcările de reședintă situate în zonele rezidentiale, amenajate și marcate în mod corespunzător, care deservesc în mod evident un bloc sau o grupă de blocuri de locuinte (denumite în continuare "imobile arondate"). În principiu ele sunt situate la mai putin de 30 m de frontul imobilelor utilizate de locatari, dar în functie de configuratia perimetrului de amplasare se poate depăși această limită.

Dimensiunile unui loc de parcare sunt de 2,5 m lătime și 5,0 m lungime.

Atribuirea locurilor de parcare se va face numai pentru autovehicule a căror dimensiuni de gabarit – lungime, lătime- se încadrează în spatiul disponibil.

În parcările de reședință se vor atribui locuri de parcare numai proprietarilor/deținătorilor de autovehiculele cu masa maxim autorizată până la 2,5 t. cu excepția celor de transport marfă sau călători.

În cazul în care la parterul imobilelor de locuit sunt amenajate și funcționează unități comerciale, cabine medicale, sedii ale unor instituții publice, alte asemenea, locurile de parcare amenajate se vor atribui astfel încât acestea să poată fi folosite alternativ atât de locatari, cât și de clientii entităților în cauză, dar numai în zilele lucrătoare, între orele 8-16.

Nu se vor amenaja locuri de parcare deasupra gurilor de vizitare (interventie) a retelelor tehnico-edilitare, în dreptul aleilor pietonale care debuzează în parcarea de reședință și în alte locuri unde autovehiculul parcat și dispozitivul de rezervare ar putea împiedica viața cotidiană din zonă.

În parcările de reședință se va atribui câte un loc de parcare pentru fiecare autoturism, la tariful stabilit prin H.C.L. sau la tariful licitat, cu excepția persoanelor care detin garaje autorizate, amplasate pe domeniul public sau privat al orasului Covasna.

Locurile de parcare din parcările de reședință vor fi atribuite/licitate numai după amenajarea, semnalizarea verticală și orizontală și numerotarea acestora de către administratorul parcării de reședință.

**Deținerea unui autovehicul în proprietate sau în folosință este condiție obligatorie pentru a participa la procedura de atribuire/licitare a locurilor de parcare din parcările de reședință.**

- Copie dupa Certificatul de înmatriculare a autovehiculului/ auto-vehiculelor detinute în proprietate sau în folosintă
- Documente privind dreptul de folosinta (utilizare) a autovehiculului; contract de leasing, act de donatie, act de mostenire, contract de comodat;
- Certificat de încadrare într-o grupă de handicap (dacă e cazul);
- Cuponul de pensii (sot + sotie) pentru acordarea reducerii în cazul pensionarilor;
- Declaratie pe propria răspundere că detine/nu detine garaj amplasat pe domeniul public și privat al orasului Covasna;
- Copie dupa chitante taxe participare;
- dovada achitării obligatiilor fiscale către bugetul local.

Președintele comisiei de atribuire /licitatie va anunta numărul de locuri din parcarea de reședintă aferentă blocului pentru care se desfășoară procedura și numărul de solicitanti admiși la procedură precum si modul de desfășurare a procedurii.

Procedura de atribuire/licitare se va desfășura respectându-se ordinea de priorități, astfel:

I. persoane fizice sau juridice proprietare ale unui autovehicul

II. persoane fizice sau juridice având in proprietate al doilea autovehicul.

Persoanele care nu s-au prezentat la data și ora la care a fost anunțată procedura de atribuire/licitare, pierd dreptul de prioritate asigurat.

Acestea se pot prezenta ulterior în cadrul unei alte proceduri organizate de Primăria orasului Covasna și li se vor atribui locuri de parcare din cele rămase neatribuite în parcarea de reședintă aferentă domiciliului.

În cazul în care numărul de locuri de parcare din parcarea de reședintă aferentă blocului este mai mare sau egal cu numărul solicitantilor admiși la procedură, se va atribui câte un loc de parcare pentru fiecare solicitant la suma chiriei de bază pentru parcările de reședintă, stabilită prin HCL.

În cazul în care numărul de locuri de parcare din parcarea de reședintă aferentă blocului este mai mic decât numărul de solicitanti, atribuirea locurilor se va face prin licitație publică cu strigare pentru fiecare loc de parcare în parte.

Președintele comisiei de atribuire/licitatie va anunta pretul de pornire al licitației de la care începe strigarea respectiv chiria de bază pentru parcările de reședintă, stabilită prin HCL, cu precizarea salturilor de supralicitare, si anume 5%.

Participantii la licitație vor prezenta oferta de pret prin strigări successive care trebuie să respecte condițiile de salt anunțate de președintele comisiei.

Dacă la a treia strigare a ultimei oferte nu se strigă o sumă mai mare, președintele comisiei anunță atribuirea locului de parcare în favoarea participantului care a oferit ultima sumă.

Procedura se repetă pentru fiecare loc de parcare în parte până la atribuirea tuturor locurilor de parcare disponibile, aferente imobilului pentru care s-a organizat procedura.

După anunțarea de către președintele comisiei a tuturor solicitantilor cărora li s-au atribuit locuri de parcare, se declară închisă procedura de atribuire/licitare, în urma căruia se întocmește procesul-verbal care se semnează de către membri comisiei de atribuire/licitatie și de către solicitantii care au participat la procedură.

Procesul-verbal împreună cu documentele care au stat la baza organizării procedurii de atribuire/licitatie a locurilor de parcare din parcarea de reședintă, se arhivează la Primăria orasului Covasna.

Art.1 Prezentul regulament reglementează parcarea autovehiculelor în parcările de reședință aflate pe raza orașului Covasna, precum și modul de exploatare și întreținere a acestora de către serviciile din cadrul Primăriei Covasna.

Art.2 În sensul prezentului regulament se definesc următorii termeni:

Parcarea reprezintă acel spațiu destinat în mod special staționării autovehiculelor, semnalizat prin indicatoare și marcaje care îl delimitizează de partea carosabilă a drumului.

Parcarea de reședință este situată pe domeniul public sau privat al orașului Covasna, lângă imobilele utilizate de locatari; staționarea autoturismelor este permisă contra cost, percepându-se o chirie lunară sau anuala stabilită în urma unei licitații publice. Un loc de parcare are o suprafață de 12,5 mp (2,5 x 5. m). Exploatarea și întreținerea acestora se efectuează de către chiriași.

Art.3 Parcarea autovehiculelor pe căile de circulație este permisă numai cu avizul Primariei a orașului Covasna. Acestea vor avea marcaje speciale.

Art.4 În locurile de parcare situate pe căile de circulație, trebuie asigurat parcarea mijloacelor auto aparținând serviciilor de intervenție, cum ar fi poliție, pompieri, ambulanță, gaze etc., parcarea persoanelor cu handicap.

Art.5 Persoanele cu handicap care pot proba cu acte autentice handicapul vor putea beneficia de gratuitate la parcarea de reședință în limita posibilităților.

Art.6 Întreținerea/curățenia/dezapezirea în parcările de reședință se asigură de către beneficiarii contractelor de închiriere .

## **Cap. II Întreținerea și exploatarea parcărilor de reședință**

Art.7 În parcările de reședință, de lângă imobilele de locuit, staționarea autoturismelor este permisă contra cost, percepându-se o taxa anuala stabilită în urma unei licitații publice. Parcările de reședință se închiriază pentru autoturisme, carei greutatea proprie nu depășește 2 tone.

a).Agenții economici care au sediul social /punctul de lucru în locuințele colective au acces doar la un loc de parcare. Obligația agenților economici indiferent de sediul social sau de punctele de lucru de a parca autoturismele și autovehiculele de transport marfă cu masă proprie de peste 2 tone în spațiile proprietatea proprie/ deținute în orice formă juridică sau în parcările special amenajate de către orașul Covasna.

b).Expunerea spre vânzare/ închiriere a autovehiculelor pe raza orașului Covasna se efectuează de către persoanele fizice și juridice doar în spații amenajate și autorizate, în condițiile legii(târguri auto, showroomuri, etc).

Art.8 Identificarea, asfaltarea (amenajarea), marcarea, numerotarea și semnalizarea cu indicatoare de parcare, se asigură prin grijă serviciilor de specialitate ale Primăriei Covasna, iar la cel treziu două săptămâni de la semnarea contractului de închiriere, beneficiarul locului va achiziționa și monta un dispozitiv de blocare unică.(modelul dispozitivului fiind stipulate în caietul de sarcini al licitatiei publice).

## **Cap. III Procedura de atribuire/licitație a locurilor de parcare din parcările de reședință**

Art.9. Comisia de atribuire/licitație va fi numită prin dispoziția primarului sau de Consiliul Local și va fi formată din 5 (cinci) membrii: un președinte și un secretar, un membru din partea Compartimentului de urbanism, un membru din partea Compartimentului finanțier din cadrul Primăriei Covasna; și un reprezentant al Compartimentului de Poliția Comunitară.

Art.10. Comisia va analiza documentele depuse de solițanți și va întocmi lista cu ordinea persoanelor cărora le vor fi atribuite locuri de parcare de reședință, excludând pe cei care nu au prezentat în totalitate documentele sau cei care nu se încadrează în prevederile prezentului Regulament.

Art.11. Comisia va stabili pe baza Planului de situație privind amplasarea parcarilor numărul de locuri care urmează a fi atribuite pentru fiecare imobil.

#### **Cap. IV Obligațiile deținătorilor de locuri de parcare de reședință**

Art.23. Prin contractul de atribuire vor fi stabilite următoarele obligații în sarcina conducătorilor de autovehicule:

- respectarea indicatoarelor și marcajelor;
- păstrarea ordinii și curăteniei la locul de parcare;
- interzicerea executării de lucrări de reparație și întreținere la autovehicule;
- eliberarea necondiționată a locului de parcare în situația efectuării unor lucrări edilitare care necesită ocuparea temporară a spațiului de parcare sau dacă locul i s-a atribuit de către Consiliul Local o altă destinație publică, cu restituirea sumelor achitate anticipat pentru folosirea parcajului.

#### **CAP. V. Contravenții și sancțiuni**

Art.24 Constituie contravenție următoarele fapte:

- a).Ocuparea fără drept a unui loc de parcare de reședință, semnalizat corespunzător;
- b).Montarea ilegală a unor însemne/plăcuțe pentru rezervarea locului de parcare sau a unor sisteme de blocare acces;
- c).Necurățarea parcărilor de către chiriași;
- d).Distrugerea platformei de parcare precum și a însemnelor/plăcuțelor pentru rezervarea locurilor de parcare;
- e).Neeliberarea locurilor de parcare la solicitarea angajaților Primăriei sau a unităților cu care colaborează primăria în vederea efectuării diverselor lucrări de marcăre, modernizare, lucrări la rețelele edilitare, etc.
- f). Art. 7 lit.a,b

Art.25.Faptele prevazute la art.24 se sancționează cu amendă contraventională astfel:

- faptele prevăzute de art.24 lit. a) și b) cu amendă între 100-200 lei;
- faptele prevăzute de art.24 lit.d) cu amendă între 200-500 lei și refacerea carosabilului pe cheltuiala contravenientului;
- faptele prevăzute de art.24 lit.c) cu amendă între 50-100 lei;
- faptele prevăzute de art.24 lit.e) cu amendă între 50-100 lei, la care se adaugă despăgubiri pentru pagubele produse.
- faptele prevăzute în art.24 lit. f) cu amendă între 100-500 lei pentru persoanele fizice și între 500-1000 lei pentru persoanele juridice.

Art. 26 Contravenientul poate achita, pe loc sau în termen de cel mult 48 h de la data încheierii procesului verbal de contravenție ori, după caz, de la data comunicării acestuia, jumătate din minimul amenzilor prevazute la art.24.

Art. 27 Constatarea contravențiilor și aplicarea sancțiunilor se fac de către angajații Poliției Comunitare a orașului Covasna.

Contravenția se constată printr-un proces verbal încheiat de agentul constatator, în care acesta stabilește și sancțiunea aplicată.

În cazul în care cei care săvârșesc fapte de natura celor prevăzute la art.19 din prezentul Regulament nu pot fi identificați pe loc, agentul constatator va fotografia autoturismul, iar identificarea posesorului acestuia se va face prin solicitarea scrisă către Serviciul Înmatriculări Auto al județului unde este înmatriculat autoturismul. După obținerea datelor de identificare se va întocmi procesul-verbal de constatare a contravenției, care va fi comunicat contravenientului prin mijloacele stabilite prin lege.

Art. 28 Amenziile aplicate prin procesul-verbal de constatare și sancționare, se vor achita la Direcția Venituri a Primăriei orașului Covasna.

Art. 29 Procesul-verbal de constatare a contravenției neatacat, precum și hotărârea judecătoarească irevocabilă prin care s-a soluționat plângerea constituie titlu executoriu, fără vreo altă formalitate.

274

**COVASNA**  
**LOCAL AL ORASULUI COVASNA**

**HOTARÂREA NR. 47/2009**

**Cu privire la administrarea parcarilor din orasul Covasna**

Consiliul local al Orasului Covasna, întrunit în sedinta ordinara din data de 30 aprilie 2009, constituia, fiind prezenta majoritatea consilierilor în functie (16),

Analizând expunerea de motive a primarului, raportul compartimentului de specialitate , avizul de secretara orasului, avizul favorabil dat de comisie de specialitate a consilierilor la proiectul sări,

În conformitate cu prevederile:

- art. 128 alin. (1) lit. d) din OUG nr. 195/2002 privind circulatia pe drumurile publice, cu si completarile ulterioare;
- art. 3 alin. (1), lit. i, art. 5 punctul 2 lit. j) din OG nr. 71/2002 privind serviciile publice de domeniului public si privat de interes local, cu modificarile si completarile ulterioare;
- art. 1, art. 8, art. 17 alin. (2) lit. d), art. 22, art. 33, art. 43 lit. e) si art. 44 alin. (3) din OG nr. 71/2002 privind regimul drumurilor, republicata, cu modificarile si completarile ulterioare;
- Anexa 5 din Regulamentul general de Urbanism, aprobat prin HG nr. 525/1996, cu si completarile ulterioare;
- Legii nr. 213/1998 privind proprietate publica si regimul juridic al acesteia, cu modificarile si completarile ulterioare;
- art. 6 alin. (9) din Legea nr. 52/2003 privind transparenta decizionala în administratia publica, cu si completarile ulterioare;

În baza prevederilor art. 2 alin. (3) si art. 4 alin. (2) OG nr. 2/2001 privind regimul juridic al orasului, aprobat prin Legea nr. 180/2002, cu modificarile si completarile ulterioare;

Încadrându-se în prevederile **Strategiei de dezvoltare locala si turistica a orasului Covasna**, in **HCL nr. 71/2008**, Axa de dezvoltare 1. Dezvoltarea infrastructurii, gospodaririi comunale si mediului Masura 1.11 - Amenajarea unor parcuri publice,

În baza prevederilor art. 36 alin. (2) lit. c), alin. (5) lit. c), art. 45 alin. (2), art. 49 alin. (2) si art. 51) lit. b) din Legea nr. 215/2001 a administratiei publice locale, Republicata, cu modificarile si completarile ulterioare,

Cu votul „pentru” a 11 consilieri, „împotriva” a        consilieri si „abtineri” a 5

**HOTARASTE**

**Art. 1 -** Se stabileste destinatia de „parcare de resedinta” pentru spatiile pe care sunt amenajate parcuri aferente blocurilor de locuinte, situate în zonele cu unul sau mai multe blocuri, care fac parte din domeniul public al orasului Covasna.

**Art. 2 - (1)** Se aproba Regulamentul de organizare si functionare a parcarilor publice de stat pe raza Orasului Covasna, pentru închirierea prin licitatie publica a unui singur loc de parcare, de resedinta amenajate, persoanelor fizice si persoanelor juridice, care au domiciliul sau

- Art. 10 - (1) Compartimentul Urbanism si amenajarea teritoriului, împreuna cu Consiliul Gospodarie comunala vor realize în perioada imediat urmatoare, urmatoarele obiective:
- Inventarierea parcarilor din Orasul Covasna;
  - Arondarea blocurilor pe fiecare parcare;
  - Marcarea, trasarea, numerotarea si emnalizarea locurilor de parcare inventariate;
  - Pregatirea si prezentarea spre dezbatere si aprobatie Consiliului local a urmatoarelor reglementari:
    - Prevederi privind blocarea autoturismelor care ocupa ilegal locurile rezervate de terti;
    - e) pregatirea documentatiei pentru organizarea licitatiei: regulament de licitatie, caietul de sarcini, regulament de folosire locuri de parcare, contractul de inchiriere.

Art. 11 - Cu aducererea la îndeplinire a prezentei hotărâri se împunecste Primarul Compartimentul Urbanism si amenajare a teritoriului, Compartimentul Gospodarie Comunala si agentul Politie Comunitara.

RESEDINTE DE SEDINTA  
KOPCAZ LEVENTE BENEDEK

Contrasemneaza  
SECRETAR  
VASILICA ENEA



Nr. 257 - 286.

30. Loc de parcare

Str. Stefan cel Mare



### LEGENDA

Axul pitcherii la teren

Axul definitiv

Pictel in axul definitiv

Profil transversal

Proprietati

Gard

Capac canal (telefon, ape menajere, ape pluviale)

Capac bransament


Parcari proiectate

Trotar proiectate


Parte carosabila proiectata

Zona verde proiectata

Margine drum existent

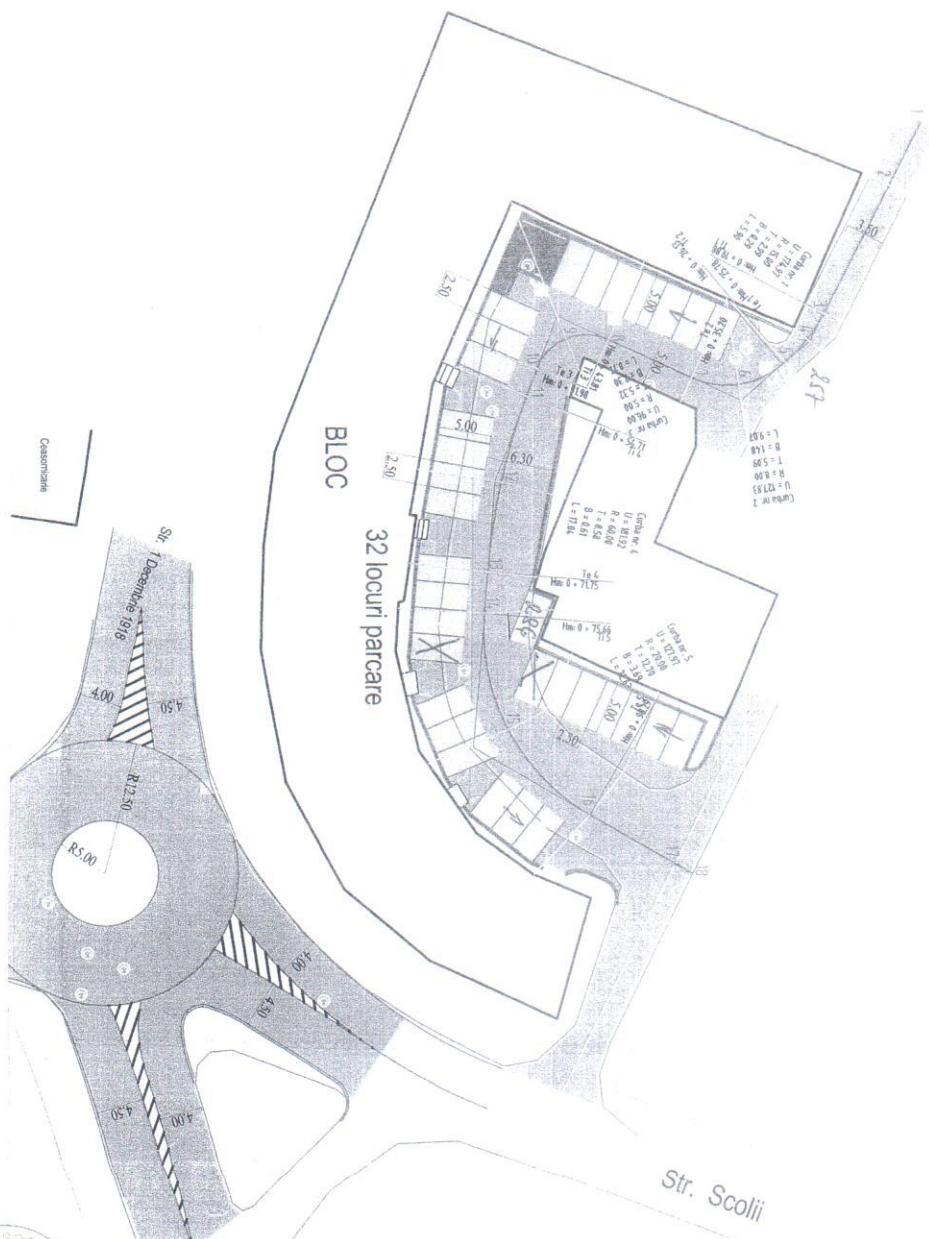


- CATEGORIA DE IMPORTANTA "C" - CONSTRUCTIE DE IMPORTANTA  
NORMALA CONFORM HG. 766/1997

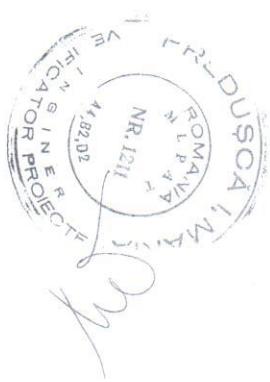


S.C. MONTANA PROJECT S.R.L. BRASOV		AMENAJARI, REABILITARI SI MODERNIZARI STRAZI, PARCARSI SI INTERSECTII		INDICE
REG. J 08 / 1365 / 2005		Beneficiar: Consiliul Local si Primaria Orasului Covasna jud. Covasna		C-
PROIECTATOR	Ing. C. Galiceanu	Scara 1:500	II. AMENAJARI PARCARSI	10/2010
DESENATOR	Ing. C. Iacobiciu		Parcare zona blocuri str. 1 Decembrie	FAZA PT+DE+ DTI+DTAC
VERIFICATOR	Ing. N. Crinlea		PLAN DE SITUATIE	PLANSĂ Nr. 1
ŞEF PROIECT	Ing. I. Cazan			

Nr. 284 - 313

d.f. loc. de parcare

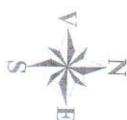

### LEGENDA

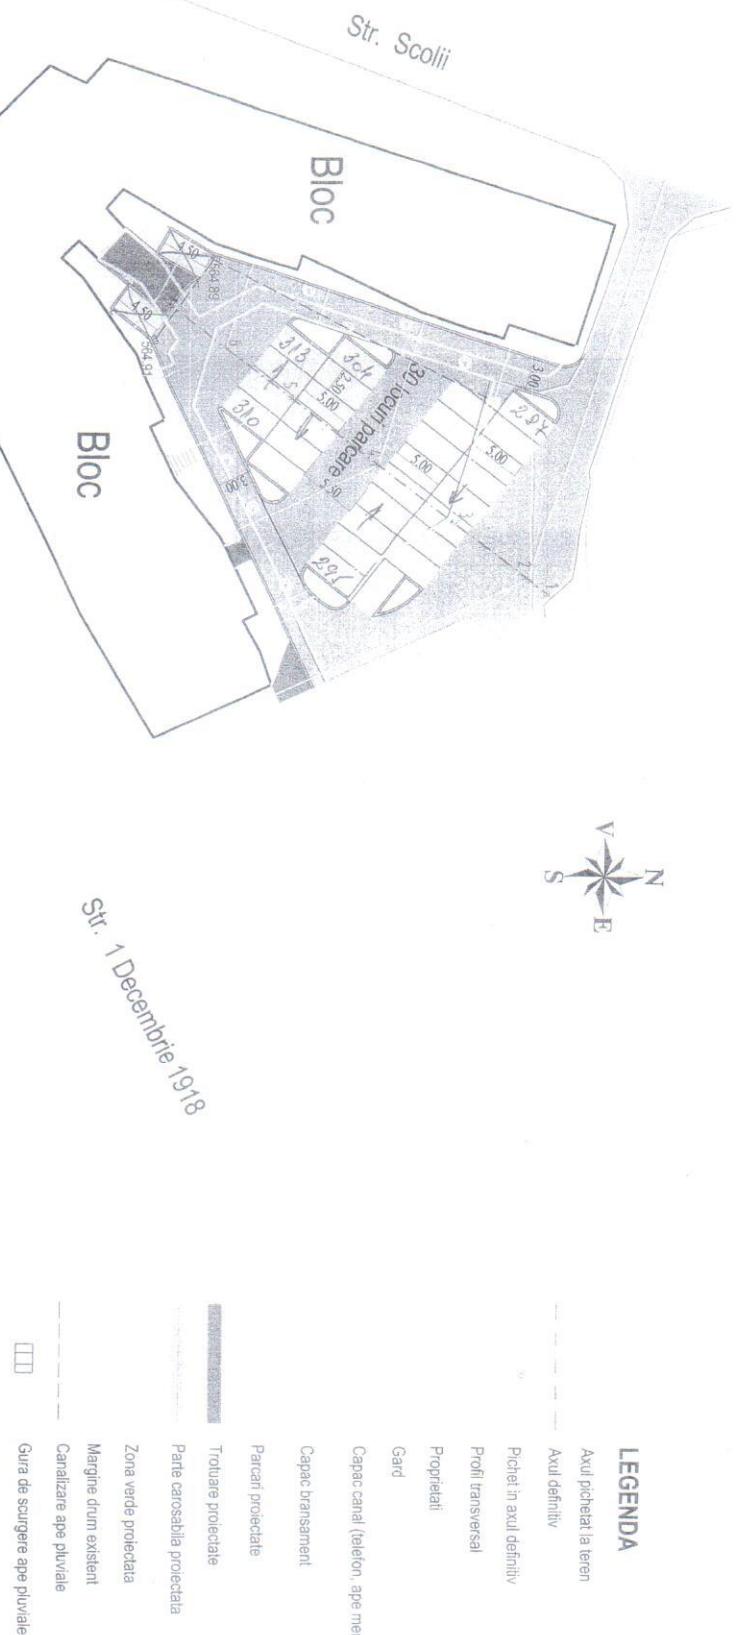

Str. 1 Decembrie 1918

- CATEGORIA DE IMPORTANȚĂ "C" CONSTRUCȚIE DE IMPORTANȚĂ

CONFORM H.G. 766/1997



S.C. MONTANA PROJECT S.R.L.		AMENAJARI, REABILITARI SI MODERNIZARI STRAZI, PARCARI SI INTERSECTII	
REG. J 08 / 1365 / 2005		Beneficiar: Consiliul Local și Primăria orașului Covasna	
PROIECTAT	Ing. C. Galbăeanu	Sara	INDICE C- 102/2010
DESENAT	Ing. C. Uscoiu	1500	FAZA PROIECT +DTAC
VERIFICAT	Ing. N. Crințea	03/2010	PLANSA Nr. 4
ŞEF. PROIECT	Ing. I. Cazan		

Str. Brazilor

**LEGENDA**

Axul bichișat la teren

Axul definitiv

Puncte în axul definitiv

Profil transversal

Proprietăți

Gard

Capac canal (telefon, ape menajere, ape pluviale)

Capac bransamente

Parcări proiectate

Traseu parcare

Parte garsoniera proiectata

Zona verde proiectata

Margine drum existent

Canalizare ape pluviale

Gura de scurgere ape pluviale

**PROPRIETATI  
PARTICULARE**

20 locuri parcare

21 locuri parcare

**PROPRIETATI  
PARTICULARE**

- CATEGORIA DE IMPORTANTA "C" - CONSTRUCȚIE DE IMPORTANȚĂ

NORMALĂ CONFORM H.G. 766/1997



S.C. MONTANA PROJECT S.R.L. BRASOV		AMENAJARI, REABILITARI SI MODERNIZARI STRAZI PARCARISI INTERSECTII		INDICE C 102/2010
PROIECTAT	Ing. C. Galobanu	Sara	II. AMENAJARI PARCARISI ZONA STR. BERZANU-BRAZILOR	FAZA PT+DE+
DESENAT	Ing. C. Ursu	1500		DTE+DTAC
VERIFICAT	Ing. N. Crințea	Nicu	Data	PLANSA Nº 7
ŞEF. PROIECT	Ing. I. Cazan	03/2010	PLAN DE SITUAȚIE	