



ROMÂNIA
JUDEȚUL COVASNA
CONSILIUL LOCAL AL ORASULUI COVASNA



HOTĂRÂREA NR. 91/2021

**Cu privire la predarea către Ministerul Dezvoltării, Lucrărilor Publice și
Administrației prin Compania Națională de Investiții „CNI” – SA a
amplasamentului și asigurarea condițiilor în vederea executării obiectivului
de investiții „Instalații, echipamente de liftare și sanie de vară, oraș Covasna,
județul Covasna”**

Consiliul local al orașului Covasna, întrunit în ședința ordinară din data de **29 iulie 2021**, ședința legal constituită, fiind prezentă majoritatea consilierilor în funcție (12).

Analizând referatul de aprobare al Primarului orașului Covasna, raportul compartimentului de specialitate, avizul comisiei pentru programe de dezvoltare economică-socială, buget, finanțe, administrarea a domeniului public și privat al orașului, servicii publice și comerț, juridică și pentru administrația publică locală, apărarea ordinii publice, respectarea drepturilor și libertăților cetățenilor, cele religioase și alte drepturi, pentru amenajarea teritoriului și urbanism, realizarea lucrărilor publice, conservarea monumentelor istorice și de arhitectură, pentru turism și agrement, protecția mediului, agricultură și silvicultură, precum și avizul de legalitate al Secretarului general al orașului.

Având în vedere:

- **OG nr. 25/2001** privind înființarea Companiei Naționale de Investiții „CNI”- SA, cu modificările și completările ulterioare – Programul Național de Construcții de Interes Public sau Social- derulat de „CNI”- SA;
- **HCL 146/2020** cu privire la aprobarea Strategiei Integrate de Dezvoltare Urbană a orașului Covasna pentru perioada 2021 – 2027;
- **HCL 65/2014** privind aprobarea PUZ „Pârția de schi Lorincz Zsigmond”;
- Art. 108 din **OUG 57/2019** privind **Codul administrativ** cu modificările și completările ulterioare;
- Adresa nr. **28516/01.07.2021** a „CNI” SA, înregistrată la Primăria orașului Covasna sub nr. 11294/05.07.2021;
- CF 25994 Covasna, actualizat;

În temeiul prevederilor art. 129 alin. (2) lit. "c", alin. (6) lit. "b", art. 139 alin. (3) lit. "g", art. 140 alin. (1) și art. 196 alin (1) lit "a" și art. 243 alin. (1) lit. "a" din **Ordonanța de urgență a Guvernului nr. 57 din 3 iulie 2019 privind Codul administrativ** cu modificările și completările ulterioare;

Cu votul "pentru" a 12 consilieri, "împotriva" a - consilieri,

HOTĂRĂȘTE:

Art.1 - (1) Se aprobă predarea către Ministerul Lucrărilor Publice, Dezvoltării și Administrației prin Compania Națională de Investiții „CNI”- SA, a terenului situat în oraș Covasna, str. Brazilor, Fără număr, aflat în proprietatea privată a orașului Covasna, **în suprafață de 17.351 mp**, din totalul de 90.000 mp, identificat cu număr cadastral 25994, înscris în CF 25994 Covasna, în vederea realizării de către „C.N.I” – S.A. a obiectivului de investiții „Instalații, echipamente de liftare și sanie de vară, oraș Covasna, județul Covasna”, teren individualizat în planul de situație, **anexă** la prezenta.

(2) Terenul identificat la alin. (1) se va preda pe durata realizării investiției „Instalații, echipamente de liftare și sanie de vară, oraș Covasna, județul Covasna” pe bază de protocol, liber de orice sarcini și viabilizat, conform documentelor urbanistice, cu respectarea reglementărilor în vigoare.

Art.2 - Orașul Covasna își asumă obligația de a asigura, în condițiile legii, și suprafețele de teren necesare pentru depozitarea și pentru organizarea șantierului

Art.3 - Orașul Covasna va asigura finanțarea integrală pentru racordurile la utilitățile publice necesare funcționării obiectivului de investiții „Instalații, echipamente de liftare și sanie de vară, oraș Covasna, județul Covasna” și anume la: rețeaua electrică, apă, canal, și gaze naturale.


Art. 4 – Orașul Covasna se obligă ca după preluarea amplasamentului și a obiectivului de investiții realizat să mențină destinația acestuia și să-l întrețină pe o perioadă de minimum 15 ani.

Art. 5 – Cu aducerea la îndeplinire a prezentei se va ocupa Primarul orașului Covasna.

PREȘEDINTE DE ȘEDINȚĂ,
JESZENOVICS ALBERT



CONTRASEMNEAZĂ,
SECRETAR GENERAL AL
ORAȘULUI COVASNA
VASILICA ENEA

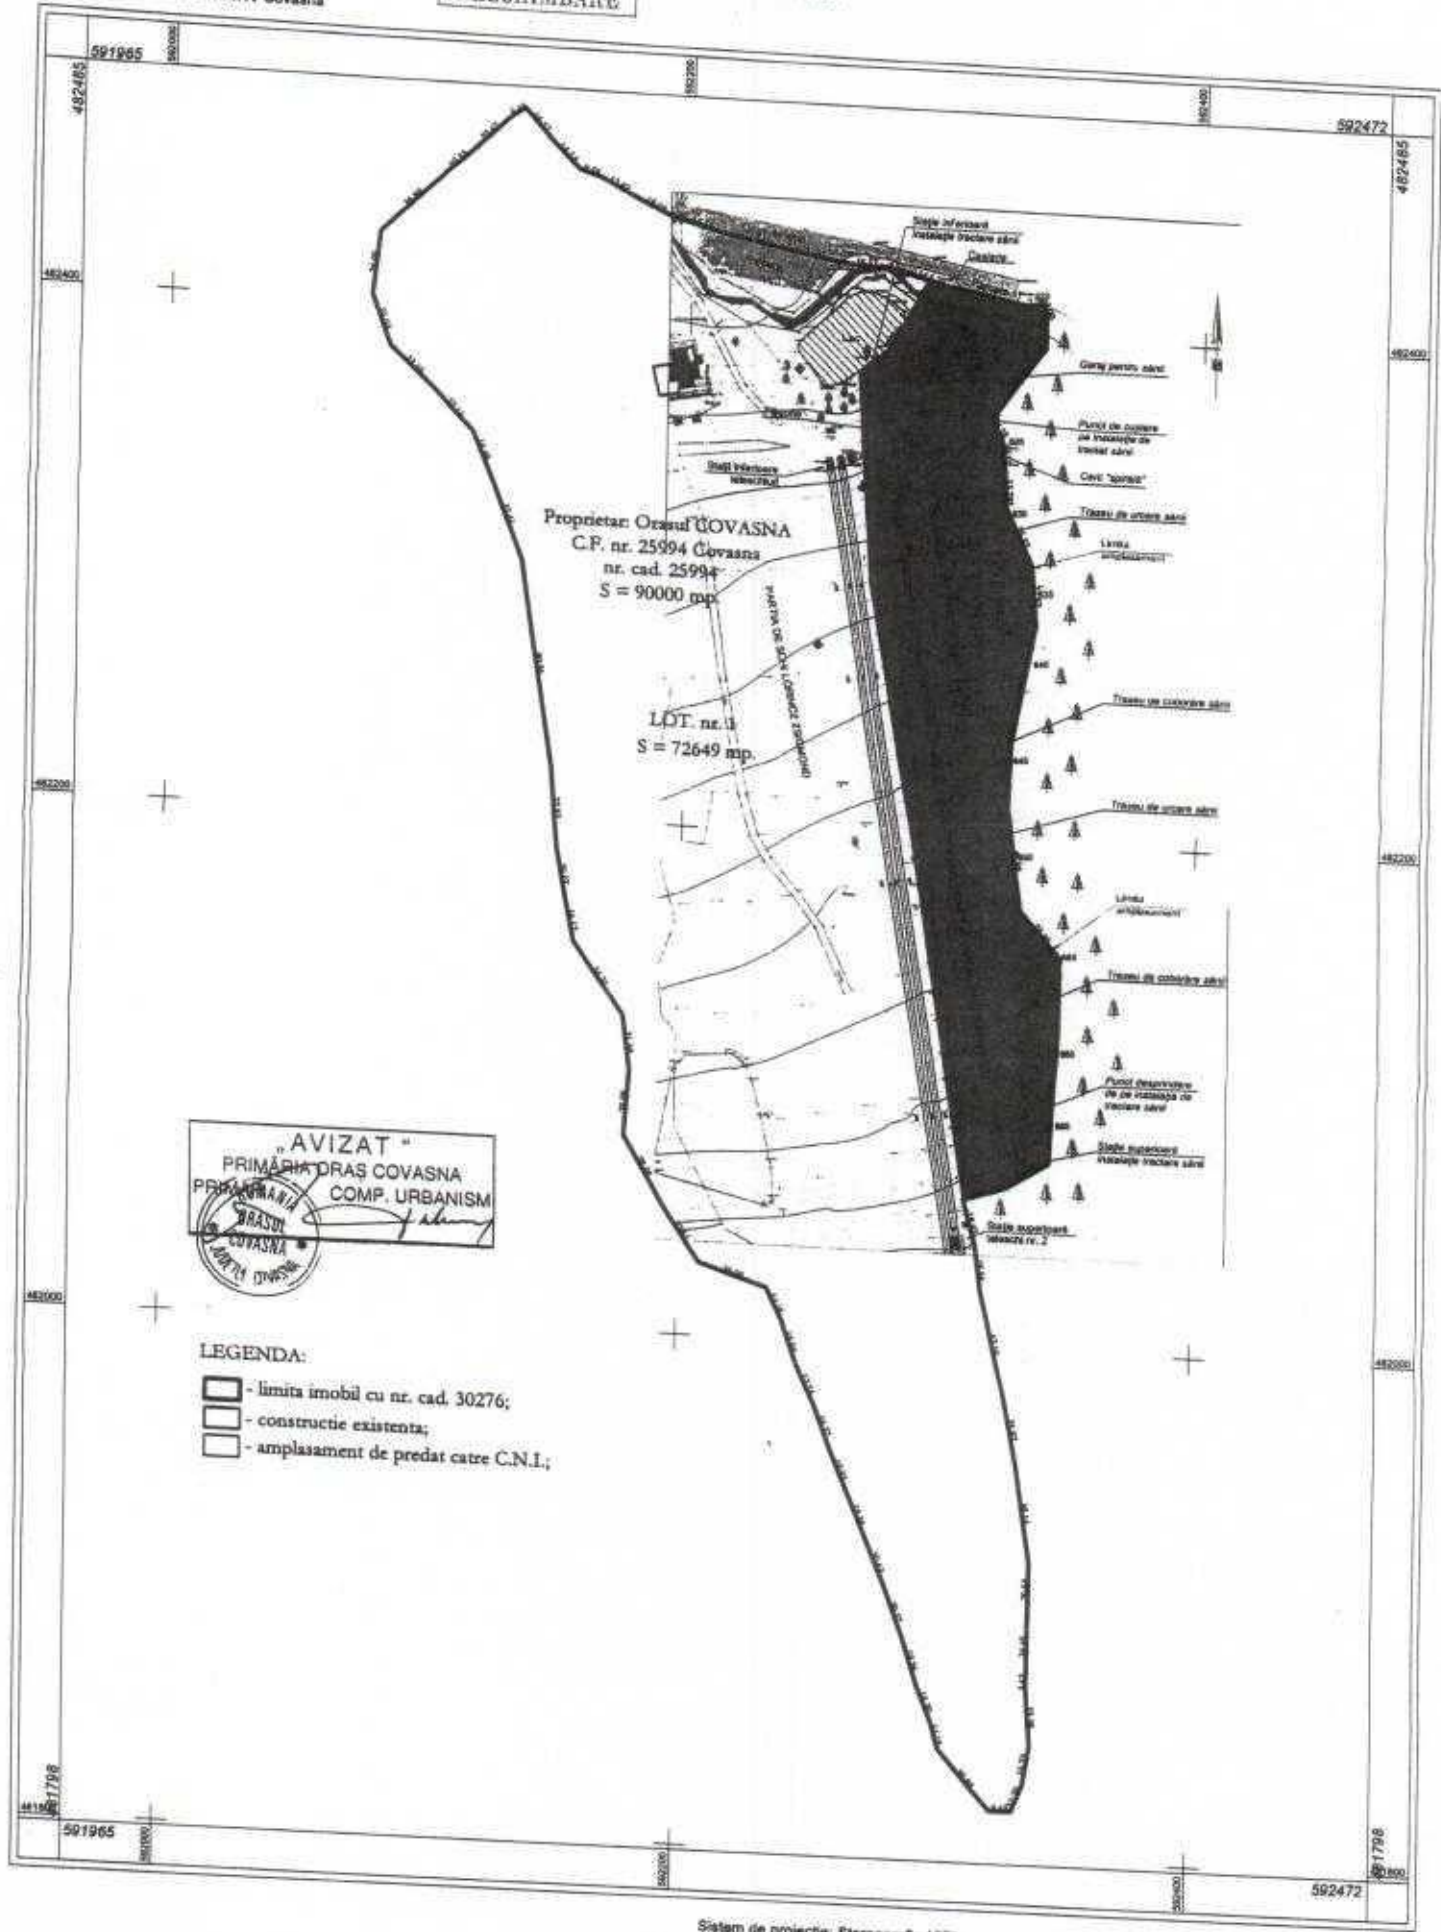

"AVIZAT"
PRIMĂRIA ORAȘ COVASNA
COMP. URBANISM

- LEGENDA:
- limita imobii cu nr. cad. 30276;
 - construcție existentă;
 - amplasament de predat către C.N.I.;

Sistem de proiectie: Stereografic 1970
Scara 1:2000

