



# PLAN URBANISTIC DE DETALIU

## CASĂ DE LOCUIT

Loc. Covasna, str. Petőfi Sándor, nr. 15, jud. Covasna

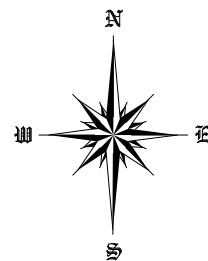

Destinația terenului în P.U.G. aprobat prin HCL Covasna nr. 10/ 2000, prelungit cu HCL nr. 165/ 2018 este zona de locuințe și dotări aferente U.T.R. 33, cu interdicție temporară de construire până la întocmirea P.U.D.

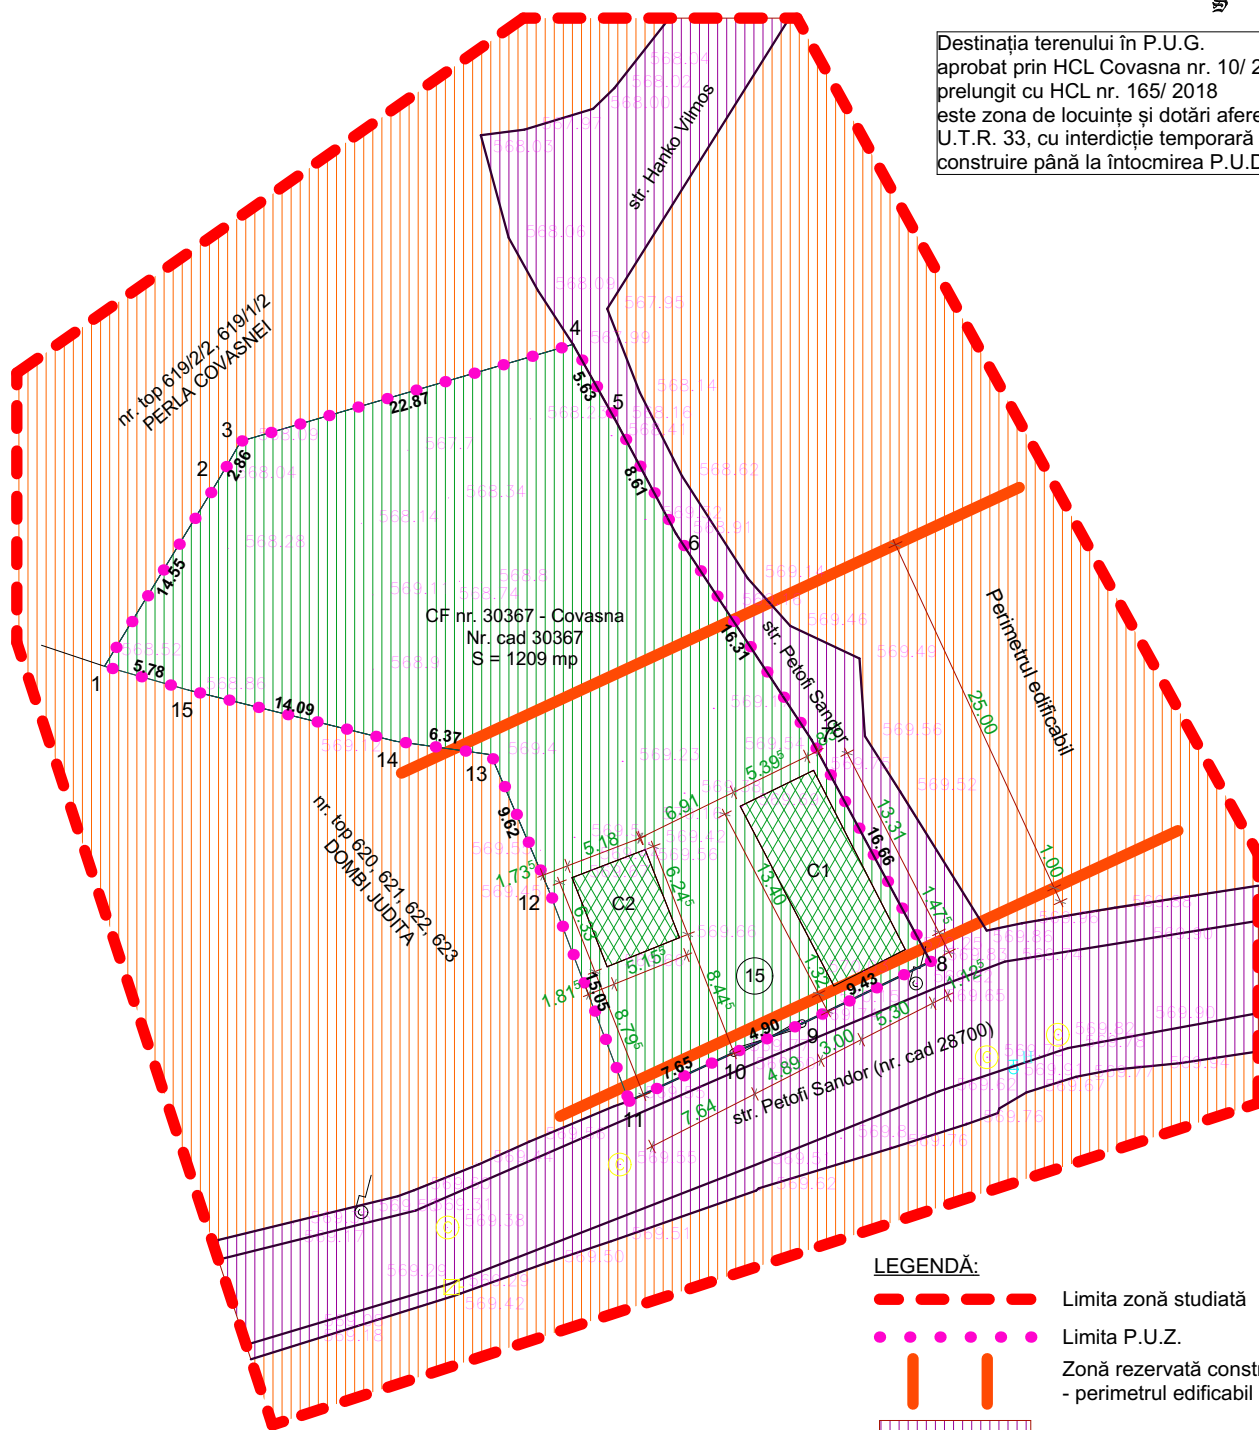

Indici de control:  
P.O.T.= max. 40%  
C.U.T.= max. 2  
Regim de înălțime max. P+4

### LEGENDĂ:

- Limita zonă studiată
- ... Limita P.U.Z.
- Zonă rezervată construcțiilor - perimetrul edificabil -
- Strada Petőfi Sándor
- Teren intavilan
- Construcții existente C1, C2

Verificator/ Expert	Nume	Semnătura	Cerința	Referat/ Expertiza nr./ Data
<b>KÓNYA LÓRÁND P.F.A.</b> CUI: 37511578, Reg. Com. Nr. F14/222/05.05.2017 Sat Zagon, Comuna Zagon, Nr. 1283, Jud. Covasna, Tel.: 0753902411 Email: konyalori@yahoo.com			DENUMIRE PROIECT: ELABORARE PUD - ZONA DE LOCUINȚE	Nr.proiect: 37/2020 Data: MAI. 2020
ADRESĂ: Loc. Covasna, str. Petőfi Sándor, nr. 15, jud. Covasna BENEFICIARI: Szonda Zsombor și Szonda-Fejér Ágota			DENUMIRE PLANȘĂ: PLAN DE SITUAȚIE SITUAȚIA EXISTENTĂ	Faza proiectare: P.U.D. Specialitatea: ARHITECTURĂ
ȘEF PROIECT	ing. Kónya Lóránd		SCARA: 1:500	Nr. planșă: U.02 REV. 0
PROIECTAT	ing. Kónya Lóránd			
DESENAT	ing. Kónya Lóránd			