
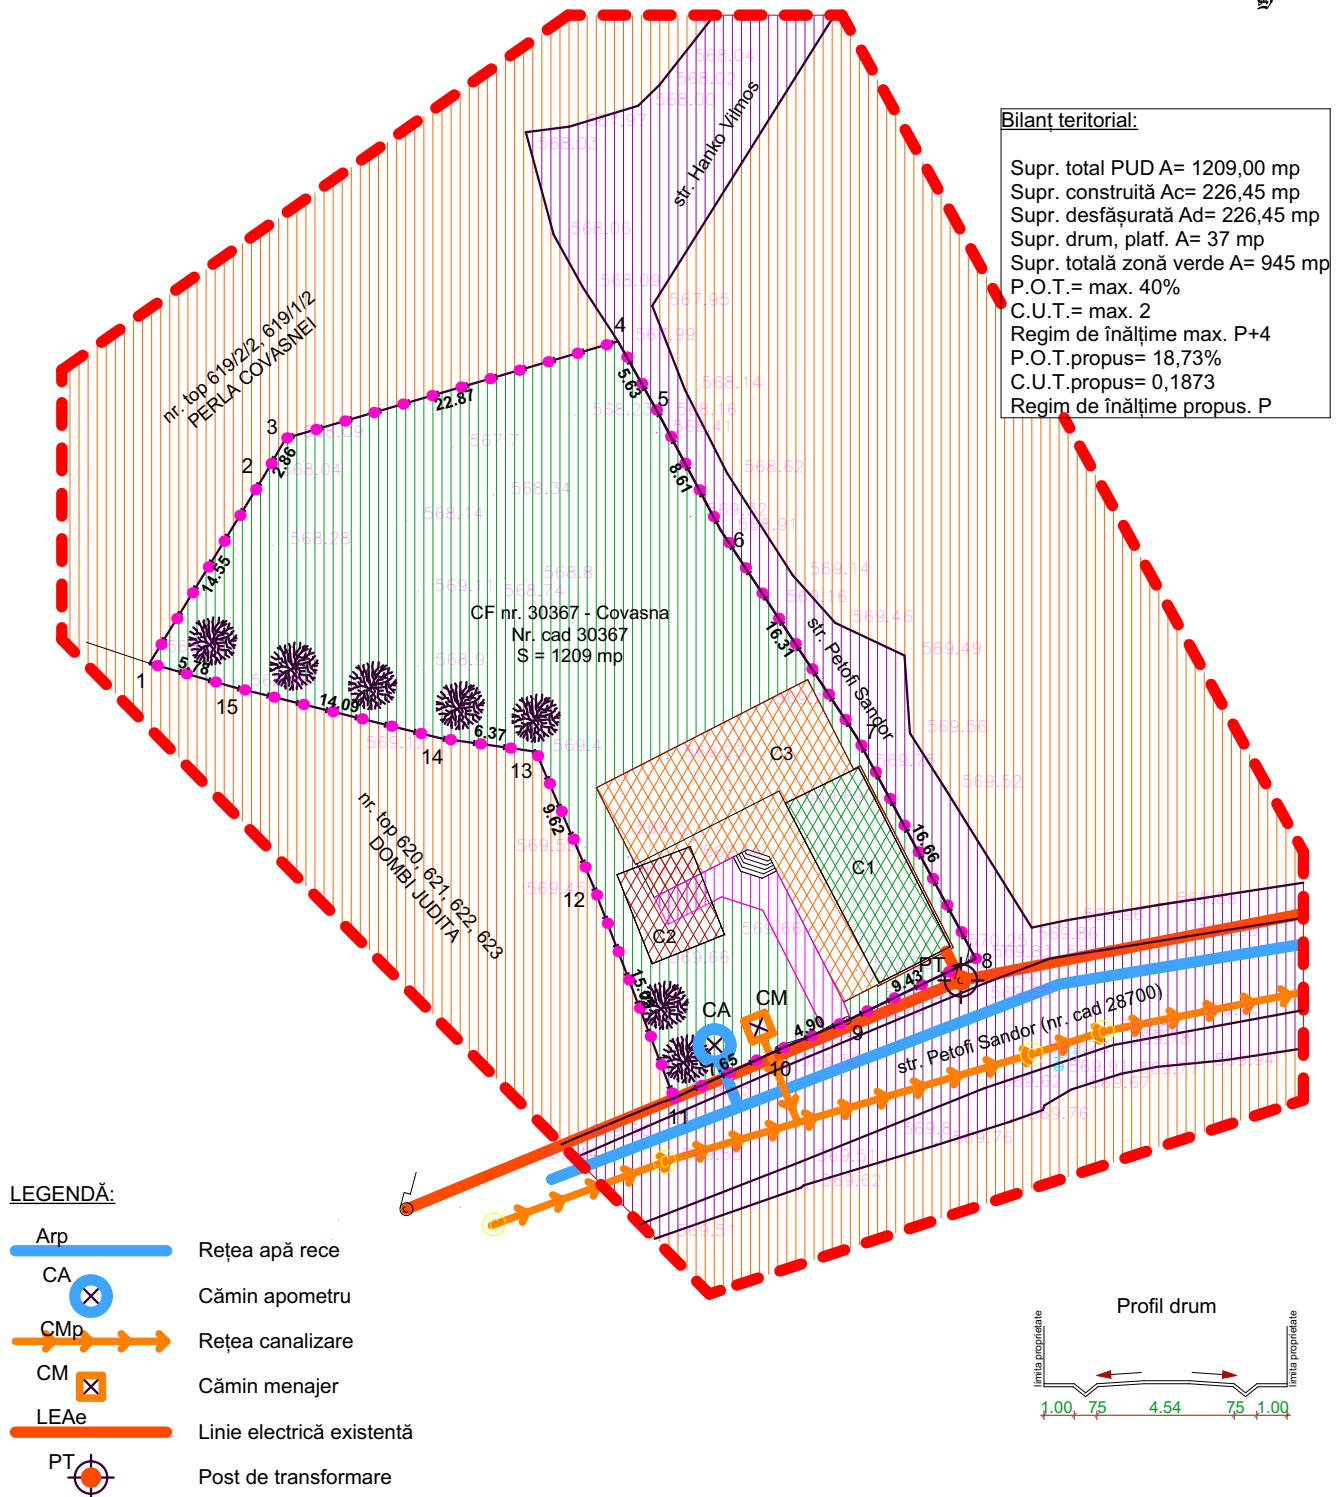


Loc. Covasna, str. Petőfi Sándor, nr. 15, jud. Covasna

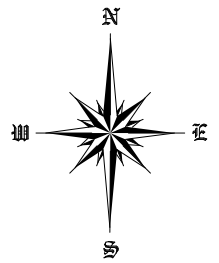

Verificator/ Expert	Nume	Semnătura	Cerința	Referat/ Expertiza nr./ Data
<div>KÓNYA LÓRÁND P.F.A.</div> <div>CUI: 37511578, Reg. Com. Nr. F14/222/05.05.2017</div> <div>Sat Zagon, Comuna Zagon, Nr. 1283,</div> <div>Jud. Covasna,</div> <div>Tel.: 0753902411</div> <div>Email: konyalori@yahoo.com</div>			DENUMIRE PROIECT: ELABORARE PUD - ZONA DE LOCUINȚE	Nr.proiect: 37/2020
			ADRESĂ: Loc. Covasna, str. Petőfi Sándor, nr. 15, jud. Covasna	Data: MAI. 2020
			BENEFICIARI: Szonda Zsombor și Szonda-Fejér Ágota	Faza proiectare: P.U.D.
ȘEF PROIECT	ing. Kónya Lóránd		DENUMIRE PLANȘĂ: ECHIPARE EDILITARA	Specialitatea: ARHITECTURĂ
PROIECTAT	ing. Kónya Lóránd			Nr. planșă: U.04
DESENAT	ing. Kónya Lóránd		SCARA: 1:500	REV. 0