

Expunere de motive

Privind darea in folosinta gratuita catre S.C. S.D.E.E. Electrica Transilvania Sud a suprafetelor 18 mp din strada Horea Closca Crisan si de 30 mp din strada Mihai Eminescu pentru amplasarea posturilor de transformare

S.C. S.D.E.E. Transilvania Sud –S.D.E.E. Covasna intentioneaza realizarea lucrarilor de modernizare a distributiei de energie electrica in zona strazilor Horea Closca Crisan, Parului, Apelor, Primaverii, Tudor Vladimirescu, Cuza Voda, Morilor, Pacurarilor, Toamnei, Stramta, Mierlei, respectiv pe strada Mihai Eminescu. Lucrarea consta în inlocuirea conductorului neizolat cu conductor torsadat, înlocuirea stălpilor necorespunzator, modernizarea bransamentelor si amplasarea celor doua posturi de transformare pe strada Horea Closca Crisan, langa podul de drecere peste paraul Covasna si pe strada Mihai Eminescu .

Avînd in vedere ocuparea durabila a terenului apartinator domeniului public pentru amplasarea celor doua posturi de transformare, se impune darea în folosința gratuită a acestor suprafete .

In acest sens, se propune:

1. Aprobarea dezlipiri parcelara a terenului cuprins in cartea funciara nr 26212, numar cadastral identic in suprafata totala de 5473 mp, cu localizarea exacta a terenului de 30 mp necesar amplasarii postului de transformare a energiei electrice. Aprobarea schimbarii categoriei de folosinta din zona verde în “curți construcții”
2. Darea în folosinta gratuită a terenurilor de 18mp din strada Horea Closca Crisan si 30 mp din parc Spital Cardiologic, apartinator domeniului public al orasului, în vederea amplasarii posturilor de transformare în cadrul lucrărilor de “Modernizare LEA j.t. Covasna, zona PTZ 24 “ si “ Modernizare LEA j.t. Covasna, zona PTZ 41”
3. Aprobarea modelului contractului de comodat conform anexei
4. Imputernicirea primarului orașului Covasna domnul Gyerő József pentru semnarea contractului de comodat pentru suprafetele de 18 si 30 mp

Primar,
Gyerő József





Nr. 2546 / 18.09 .2018
Ind. Dosar 111

ROMÂNIA
JUDEȚUL COVASNA
CONSILIUL LOCAL AL ORASULUI COVASNA



PROIECT DE HOTĂRÂRE

Cu privire la atribuirea în folosință gratuită către S.C. SDEE Transilvania SUD – SDEE Covasna a suprafețelor de 18 mp și 30 mp în vecinătatea străzilor Horia Cloșca și Crișan și Mihai Eminescu pentru amplasarea posturilor de transformare

Consiliul local al orașului Covasna, întrunit în sesiunea extraordinară din data de _____, sesiune legal constituită, fiind prezentă majoritatea consilierilor în funcție ()

Analizând expunerea de motive a primarului, raportul compartimentului de specialitate, avizul comisiilor de specialitate administrarea domeniului public și privat, urbanism și juridică, precum și avizul de legalitate al secretarului orașului.

În temeiul:

- art. 12 alin. (1) – (4) din Legea 123/2012, a energiei și a gazelor naturale, cu modificările și completările ulterioare,
- art. 7¹ alin. (1) li. „a”, art. 3 alin. (1) lit. „c” din Legea 50/1991 privind autorizarea executării lucrărilor de construcții, republicată, cu modificările și completările ulterioare,
- art. 4 lit. „a” și „b”, art. 18 alin. (6) din Legea 24/2007, legea privind reglementarea și administrarea spațiilor verzi din intravilanul localităților – republicată, cu modificările și completările ulterioare,
- art. 124 din Legea 215/2001 – legea administrației publice locale, republicată, cu modificările și completările ulterioare,
- art. 2146-2157 din Codul Civil

În temeiul art. 36 alin. (2) lit. „c”, alin. (5) lit. „a”, art. 45 alin. (3) și art. 115 alin. (1) lit. „b” din Legea nr. 215/2001 privind administrația publică locală, republicată cu modificările și completările ulterioare,

Cu votul “pentru” a _____ consilieri, “împotrivă” a _____ consilieri și “abțineri” a _____ consilieri

HOTĂRĂȘTE:

Art. 1 – Se aprobă atribuirea în folosință gratuită către S.C. SDEE Electrica Transilvania Sud, prin S.C. CELIN SRL – București, a suprafețelor de 18 mp lângă

strada Horia, Cloșca și Crișan - și de 30 mp în Parcul Pod Cardiologie, suprafețe ce aparțin domeniului public al orașului, pentru amplasarea a câte unui post de transformare energie electrică, construcții prevăzute în Investiția „Modernizarea LEA JT Covasna, zona PTZ 41” și „Modernizarea LEA JT Covasna, zona PTZ 24” conform planurilor de situație **anexa 1 și 2** la prezenta.

Art. 2 - Se aprobă contractul cadru de comodat care va fi încheiat pentru fiecare suprafață precizată la art. 1, conform **anexei 3** care face parte integrantă din prezenta.

Art. 3 – Primarul orașului, d-l Gyero Jozsef, este împuternicit să semneze cele două contracte de comodat în numele orașului Covasna.

Art. 4 – Cu aducerea la îndeplinire a prezentei se vor ocupa Primarul orașului și d-na Varga Monica, inspector administrarea domeniului public și privat precum și secretarul orașului în ceea ce privește comunicarea prezentei hotărâri persoanelor interesate și Instituției Prefectului județului Covasna.

PREȘEDINTE DE ȘEDINȚĂ

**Contrasemnează,
SECRETAR
VASILICA ENEA**

Raport de specialitate

Privind darea in folosinta gratuita către S.C. S.D.E.E. Electrica Transilvania Sud a suprafetelor 18 mp din strada Horea Closca Crisan si de 30 mp din strada Mihai Eminescu pentru amplasarea posturilor de transformare a energiei electrice

S.C. S.D.E.E. Transilvania Sud –S.D.E.E. Covasna intentioneaza realizarea lucrarilor de modernizare a distributiei de energie electrica in zona strazilor Horea Closca Crisan, Parului, Apelor, Primăverii, Tudor Vladimirescu, Cuza Voda, Morilor, Păcurarilor, Toamnei, Strămta, Mierlei, respectiv pe strada Mihai Eminescu. Lucrarile consta în înlocuirea conductorului neizolat cu conductor torsadat, înlocuirea stălpilor necorespunzator, modernizarea bransamentelor si amplasarea celor doua posturi de transformare pe strada Horea Closca Crisan, langa podul de trecere peste paraul Covasna si pe strada Mihai Eminescu în dreptul imobilului cu numărul 203.

S.C. S.D.E.E. Transilvania Sud –S.D.E.E. Covasna prin intermediul Celin SRL Bucuresti prin adresa înregistrata la noi cu numarul 2120 și 2121 solicita aprobarea lucrărilor prin HCL ca conditia eliberării autorizației de construire.

Avînd in vedere ocuparea durabila a terenului apartinator domeniului public pentru amplasarea celor doua posturi de transformare, se impune darea în folosința gratuită a acestor suprafete. Intrucât amplasamentul de 30 mp din strada Mihai Eminescu este propus cu ocuparea spatiului verde (parc spital Cardiologic) bazând pe art 18 alin 6 din legea 24/2007, se propune dezmembrarea parcului, evidentierea separata a suprafetei de 30 mp si schimbarea categoriei de folosinta .

In baza legii energiei si a gazelor naturale nr.123/2012 cu modificarile si completarile ulterioare articolul 12 si a legii 50/1991 privind disciplina in constructii articolul 7 alin 1, art. 3 (1) lit c, si a legii 215/2001 privind administratia publica locala art 36 alin2, art 45 alin 3 si art 115, se propune:

1.Aprobarea dezlipiri parcelara a terenului cuprins in cartea funciara nr 26212, numar cadastral identic in suprafata totala de 5473 mp, cu localizarea exacta a terenului de 30 mp necesar amplasarii postului de transformare a energiei electrice. Aprobarea schimbarii categoriei de folosinta din zona verde în “curți construcții”


2.Darea în folosinta gratuită a terenurilor de 18mp din strada Horea Closca Crisan si 30 mp din parc Spital Cardiologic, apartinator domeniului public al orasului, în vederea amplasarii posturilor de transformare în cadrul lucrărilor de “Modernizare LEA j.t. Covasna, zona PTZ 24 “ si “ Modernizare LEA j.t. Covasna, zona PTZ 41”

3.Aprobarea modelului contractului de comodat conform anexei

4.Imputernicirea primarului orașului Covasna domnul Győrő József pentru semnarea contractului de comodat pentru suprafetele de 18 si 30 mp

Administrator public,
Rakosi Aron

Arhitect șef
Főépítész
Chief Architect

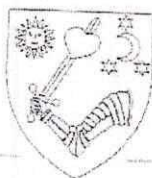

Consiliul Județean Covasna
Kovászna Megye Tanácsa
Covasna County Council

Nr. 1807, 1808 din 14.03.2018
Ind. dos. III.A.2

Către,

SC SDEE TRANSILVANIA SUD – SDEE COVASNA
Sf. Gheorghe, str. Lunca Oltului, nr. 9A, nr. 274, jud. Covasna

Spre știință: S.C. CELIN S.R.L., București, sector 1, Calea Dorobanților, nr.103-105, et.6, cam. 607A, 610
e-mail office@celin.ro

În urma verificării documentațiilor depuse pentru obținerea autorizațiilor de construire, solicitate de S.C. S.D.E.E.TRANSILVANIA SUD – S.D.E.E. COVASNA prin S.C.CELIN S.R.L pentru lucrările – Modernizare LEA JT Covasna, zona PTZ 41, înregistrată cu nr. 1807 din 21.02.2018, Modernizare LEA JT Covasna, zona PTZ 24, înregistrată cu nr. 1808 din 21.02.2018, în localitatea Covasna, vă rugăm să solicitați hotărârea Consiliului Local al orașului Covasna, pentru darea în folosință gratuită a terenului cu suprafața de 30 mp, pentru lucrarea nr. 1807/21.02.2018, respectiv a terenului cu suprafața de 18 mp, pentru lucrarea nr. 1808/21.02.2018.

ARHITECT-ŞEF
NISTE Gabriel Nicolae

ÎNTOCMIT,
MIHÁLY Daniela

CELIN S.R.L. București

Calea Dorobanților nr. 103-105, Camerele 607A și 610, Etaj 6. Sector 1. București



Tel. +40(21)210.56.81
Fax +40(21)210.17.39
E-mail: office@celin.ro

To:	Primaria Orasului Covasna Str. Piliske nr. 1, Covasna, 525200, jud. Covasna	From:	S.C. CELIN S.R.L. București
Attn:	D-lui Primar Gyerő József	Doc.No:	115
Tel. / Fax:	0267-340001 0267-342679	Date:	23.03.2018
Cc:		Pages:	1 + Anexa
Ref:	Contract nr. C8262/S/700/17.05.2017. „Modernizare LEA j.t. Covasna, zona PTZ 41”. FAZA: PAC		

REMARKS: ☒ Urgent ☐ For your review ☒ Reply ASAP ☐ Please Comment

Stimate domnule Primar,

Vă transmitem, în atasament planul de situație cu indicarea suprafețelor de teren ocupate definitiv de fundațiile, posturilor de transformare, stâlpilor și a cutiilor de distribuție, nou proiectate, în cadrul lucrărilor de modernizare LEA j.t. zona PTZ41, Covasna.

Vă rugăm să emiteți Hotărârea Consiliului Local al orașului Covasna, privind autorizarea lucrărilor de „Modernizare LEA j.t. Covasna, zona PTZ 41”, conform solicitării Consiliului Județean Covasna, anexată.

Cu stimă,

Director Tehnic
Ing. Florinel Petrilă





Anexa: Adresa Consiliu Județean Covasna
Plan de situație

X=483995.3657

Y=592576.9656

Numele beneficiarului:
CONSILIUL LOCAL ORAS COVASNA
Adresa: oras Covasna, strada Pilske,
numar. 1, judet Covasna

⑨

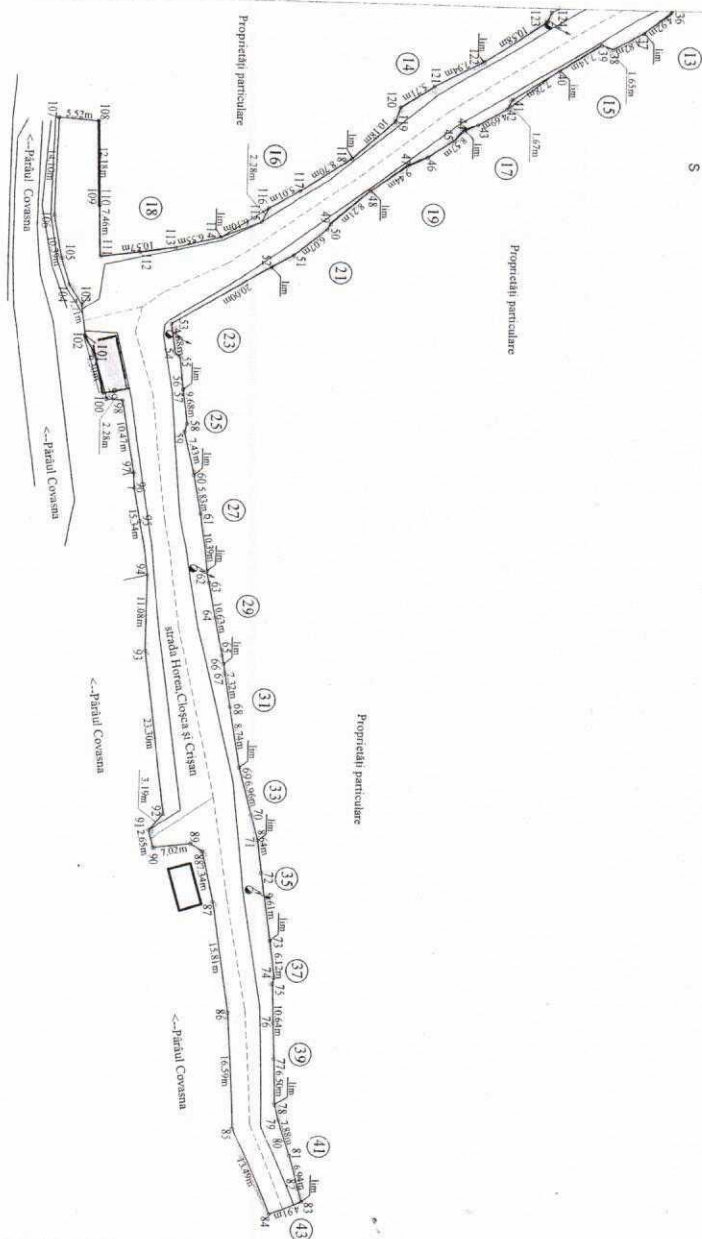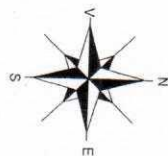

LEGENDA:
— linia imobil
□ constructii

X=483995.3657

Y=592757.0344

PLAN DE AMPLASAMENT SI DELIMITARE AL IMOBILULUI

Scara 1:750

*Amplasament la curucula din sat Horea,
Clusea și Crasna*


Nr. cadastral	Nr. top	Suprafata masurata a imobilului (mp)	Adresa imobilului
98334	1091/2	3046	intreavlan oras Covasna, strada Horea, Clusea și Crasna
Nr. Cartea Funciara		Unitatea Administrativ Teritoriala (UAT)	
		COVASNA	
A. Date referitoare la teren			
Nr. parcelă	Caracter de folosinta	Suprafata (mp)	Montan
1	drum	3046	strada Horea, Clusea și Crasna
Total		3046	
B. Date referitoare la constructii			
Col. constructii	Dispozitie	Suprafata constructiei la sol (mp)	Montan
Total			
Suprafata totala masurata a imobilului = 3046 mp			
Suprafata din act = 3046 mp			
Executant S.C. EURO-TOPO S.R.L. Ing. Iulian Sasar Confirma executarea masuratorilor la teren, corectitudinea innoimii, documentarii cadastrale si corespunderea acestuia cu realitatea din teren.		Inspector Confirma innoimii imobilului in baza de date integrata si arhivarea innoimii in cadrul.	
Data: Ma. 2015 Semnatura si stampila		Semnatura si pusa Stampila BCP Data: 19 IUN 2015	

Y=592576.9656

X=483815.5668

X=483815.5668

Y=592757.0344

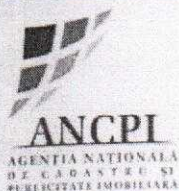

EXTRAS DE CARTE FUNCARA pentru INFORMARE

Oficiul de Cadastru și Publicitate Imobiliară COVASNA
Biroul de Cadastru și Publicitate Imobiliară Targu Secuiesc

Nr.cerere	11541
Ziua	12
Luna	06
Anul	2015

A. Partea I. DESCRIEREA IMOBILULUI

TEREN intravilan

Adresa: Covasna, Strada Horea, Closca si Crisan

Nr crt	Nr.cadastral Nr.topografic	Suprafata* (mp)	Observatii / Referinte
A1	28335	3.046	-

B. Partea II. PROPRIETAR si ACTE

Inscrieri privitoare la dreptul de proprietate si alte drepturi reale		Observatii / Referinte	
11541 / 12.06.2015			
Act administrativ nr. HG 975, din 05.09.2002, emis de Guvernul Romaniei, Inventarul bunurilor care apartin domeniului public al orasului Covasna, documentatie cadastrala,			
B2	Intabulare, drept de PROPRIETATE, domeniu public, dobandit prin Lege, cota actuala 1 / 1	A1	
	1) ORASUL COVASNA, CIF: 4404613	-	

C. Partea III. SARCINI

Inscrieri privind dezmembramintele dreptului de proprietate, drepturile reale de garantie si sarcini	Observatii / Referinte
NU SUNT	


Anexa Nr. 1 la Partea I

TEREN intravilan

Adresa: Covasna, Strada Horea, Closca si Crisan

Nr. cadastral	Suprafata masurata (mp)*	Observatii / Referinte
28335	3.046	-

* Suprafata este determinata in planul de proiectie Stereo 70.

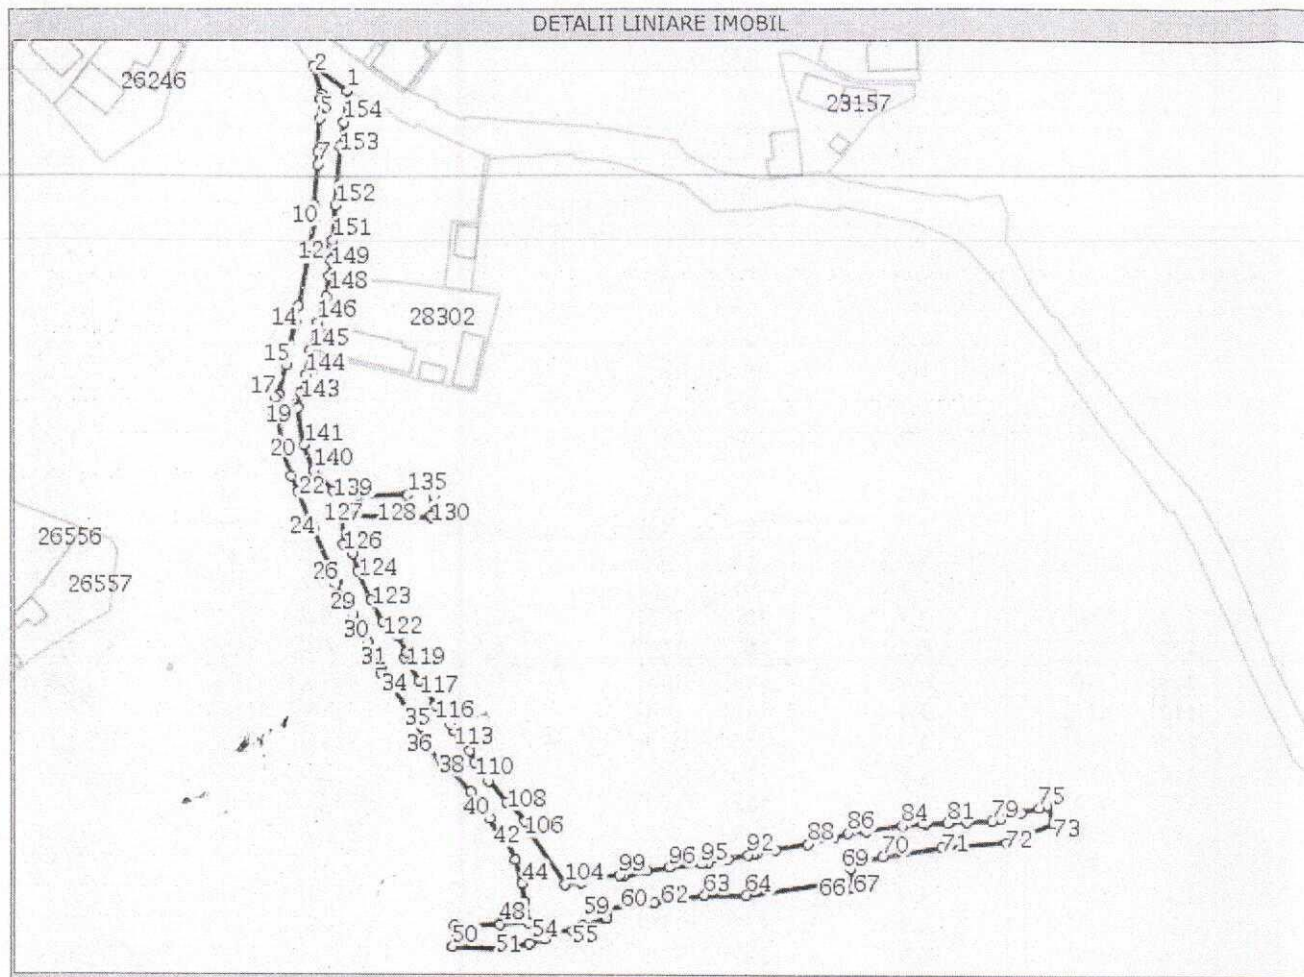

Date referitoare la teren

Nr. crt	Categorie folosinta	Intravilan	Suprafata (mp)	Nr. tarla	Nr. parcela	Nr. Topografic	Observatii / Referinte
1	drum	DA	3.046	-	-	-	Strada Horea, Closca si Crisan.

Lungime Segmente

1) Valorile lungimilor segmentelor sunt obtinute din proiectie in plan.

Punct inceput	Punct sfarsit	Lungime segment (m)
1	2	10,9
4	5	5,1
7	8	10,6
10	11	9,0
13	14	4,0
16	17	1,2
19	20	9,0
22	23	9,7
25	26	0,6
28	29	3,9
31	32	1,4
34	35	10,6

Punct inceput	Punct sfarsit	Lungime segment (m)
2	3	7,7
5	6	8,8
8	9	1,6
11	12	1,1
14	15	11,8
17	18	4,8
20	21	7,1
23	24	1,2
26	27	5,0
29	30	8,1
32	33	3,7
35	36	7,9

Punct inceput	Punct sfarsit	Lungime segment (m)
3	4	1,4
6	7	3,3
9	10	1,8
12	13	13,6
15	16	8,1
18	19	1,0
21	22	4,2
24	25	15,2
27	28	0,6
30	31	8,0
33	34	1,5
36	37	5,7

Lungime Segmente

1) Valorile lungimilor segmentelor sunt obtinute din proiectie in plan.

Punct inceput	Punct sfarsit	Lungime segment (m)
37	38	2,2
40	41	5,0
43	44	6,6
46	47	7,5
49	50	5,5
52	53	4,1
55	56	2,7
58	59	2,2
61	62	5,0
64	65	23,3
67	68	5,4
70	71	15,8
73	74	4,9
76	77	2,5
79	80	6,5
82	83	0,9
85	86	4,8
88	89	8,7
91	92	1,3
94	95	1,8
97	98	6,3
100	101	0,1
103	104	4,2
106	107	6,1
109	110	6,2
112	113	2,1
115	116	1,7
118	119	1,7
121	122	0,9
124	125	4,7
127	128	13,9
130	131	4,5
133	134	3,4
136	137	0,5
139	140	7,5
142	143	4,1
145	146	7,4
148	149	4,4
151	152	9,3
154	1	8,3

Punct inceput	Punct sfarsit	Lungime segment (m)
38	39	8,2
41	42	2,3
44	45	4,9
47	48	0,1
50	51	14,1
53	54	3,3
56	57	6,6
59	60	10,5
62	63	8,1
65	66	3,2
68	69	2,0
71	72	16,6
74	75	2,0
77	78	3,1
80	81	5,0
83	84	5,3
86	87	3,9
89	90	4,9
92	93	5,4
95	96	8,6
98	99	1,3
101	102	4,7
104	105	16,3
107	108	0,9
110	111	3,3
113	114	2,0
116	117	7,8
119	120	4,8
122	123	6,6
125	126	3,5
128	129	9,3
131	132	0,7
134	135	5,7
137	138	4,9
140	141	7,2
143	144	4,7
146	147	7,1
149	150	3,9
152	153	15,7

Punct inceput	Punct sfarsit	Lungime segment (m)
39	40	8,7
42	43	6,1
45	46	5,5
48	49	12,1
51	52	6,3
54	55	4,6
57	58	0,1
60	61	2,3
63	64	11,1
66	67	2,6
69	70	7,3
72	73	13,5
75	76	5,0
78	79	2,3
81	82	5,6
84	85	9,6
87	88	7,0
90	91	1,2
93	94	5,2
96	97	5,8
99	100	4,9
102	103	0,8
105	106	2,7
108	109	7,3
111	112	4,5
114	115	4,7
117	118	7,1
120	121	4,9
123	124	3,4
126	127	7,5
129	130	0,6
132	133	0,1
135	136	12,5
138	139	1,6
141	142	9,3
144	145	6,9
147	148	5,3
150	151	1,2
153	154	6,3

** Lungimile segmentelor sunt determinate in planul de proiectie Stereo 70 si sunt rotunjite la 10 centimetri.

*** Distanța dintre puncte este formata din segmente cumulate ce sunt mai mici decât valoarea 10 centimetri.

Certific că prezentul extras corespunde cu pozițiile in vigoare din cartea funciara originală, păstrată de acest birou.

Prezentul extras de carte funciara este valabil la autentificarea de către notarul public a actelor juridice prin care se sting drepturile reale precum și pentru dezbaterea succesiunilor, iar informațiile prezentate sunt susceptibile de orice modificare, in condițiile legii.

S-a achitat tariful de 0 RON, pentru serviciul de publicitate imobiliară cu codul nr. 211,

Data soluționării,
02/07/2015Asistent-registrator,
IOLANDA GASPAREduard Iolanda - As
asistent - registrator
(prințipal)

(parața și semnătura)


Referent,

f

(parața și semnătura)

Data eliberării,
/03/07/2015

March 26th 1861 — 1 —
employment in New York
City.

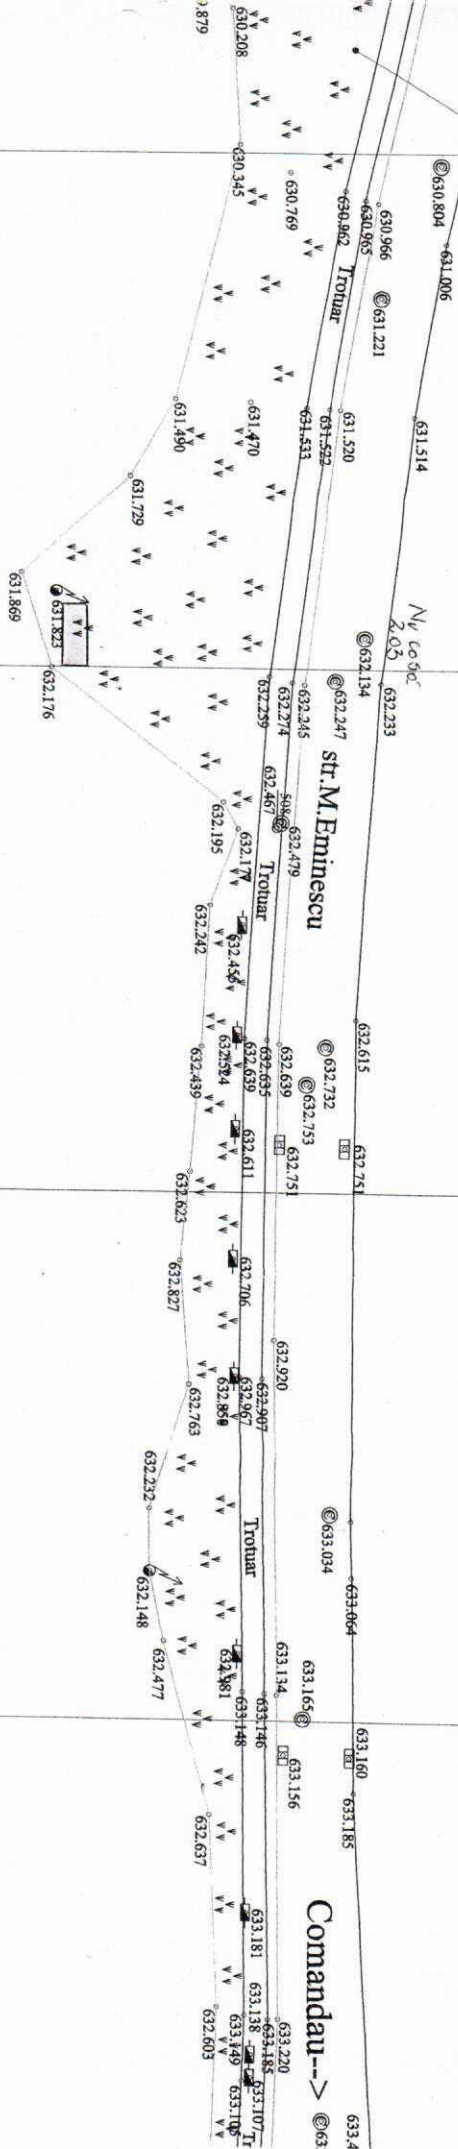

PLANS A 2

EXECUTANT

S.C. EURO-TOPO S.R.L.

thn. Jakab Sandor



PAZ 16



Nr. Cerere	771
Ziua	05
Luna	05
Anul	201

Oficiul de Cadastru și Publicitate Imobiliară COVASNA
Biroul de Cadastru și Publicitate Imobiliară Targu Secuiesc

EXTRAS DE CARTE FUNCARA pentru INFORMARE

A. Partea I. (Foaie de avere)

CARTE FUNCARA NR. 26
Comuna/Oras/Municipiu: Cova

TEREN intravilan

Adresa: Covasna, Strada Mihai Eminescu

Nr. crt.	Nr. cadastral / Nr. topografic	Suprafata (m ²)	Observatii / Referinta
A1	26212	Din acte: 5473; Masurata: 5473	identic cu nr.top.5607/2

B. Partea II. (Foaie de proprietate)

CARTE FUNCARA NR. 26
Comuna/Oras/Municipiu: Cova

Inscrieri privitoare la proprietate		Observatii / Referinta
7714 / 09.05.2011		
Act act administrativ, adresa nr.2115, 08.05.2011, emis de Consiliul local oras Covasna, Inventarul bunurilor care apartin domeniului public al orasului Covasna		
1	Intabulare, drept de PROPRIETATE, domeniu public, dobandit prin Lege, cota actuala 1 / 1	A1
1	ORASUL COVASNA	

C. Partea III. (Foaie de sarcini)

CARTE FUNCARA NR. 262
Comuna/Oras/Municipiu: Cova

Inscrieri privitoare la sarcini	Observatii / Referinta
SUNT	

Rel. gien. Ertse
by




pot. 16. nr. cadastral para OCOT 1188-5163 sup.

TEREN intravilan

Adresa: Covasna, Strada Mihai Eminescu

Suprafata terenului	Suprafata constructiilor	Suprafata terenului construit
26212	5473	Identic cu antep. 5607/2

* Suprafata este determinata in planul de proiectie Stereografic 70.

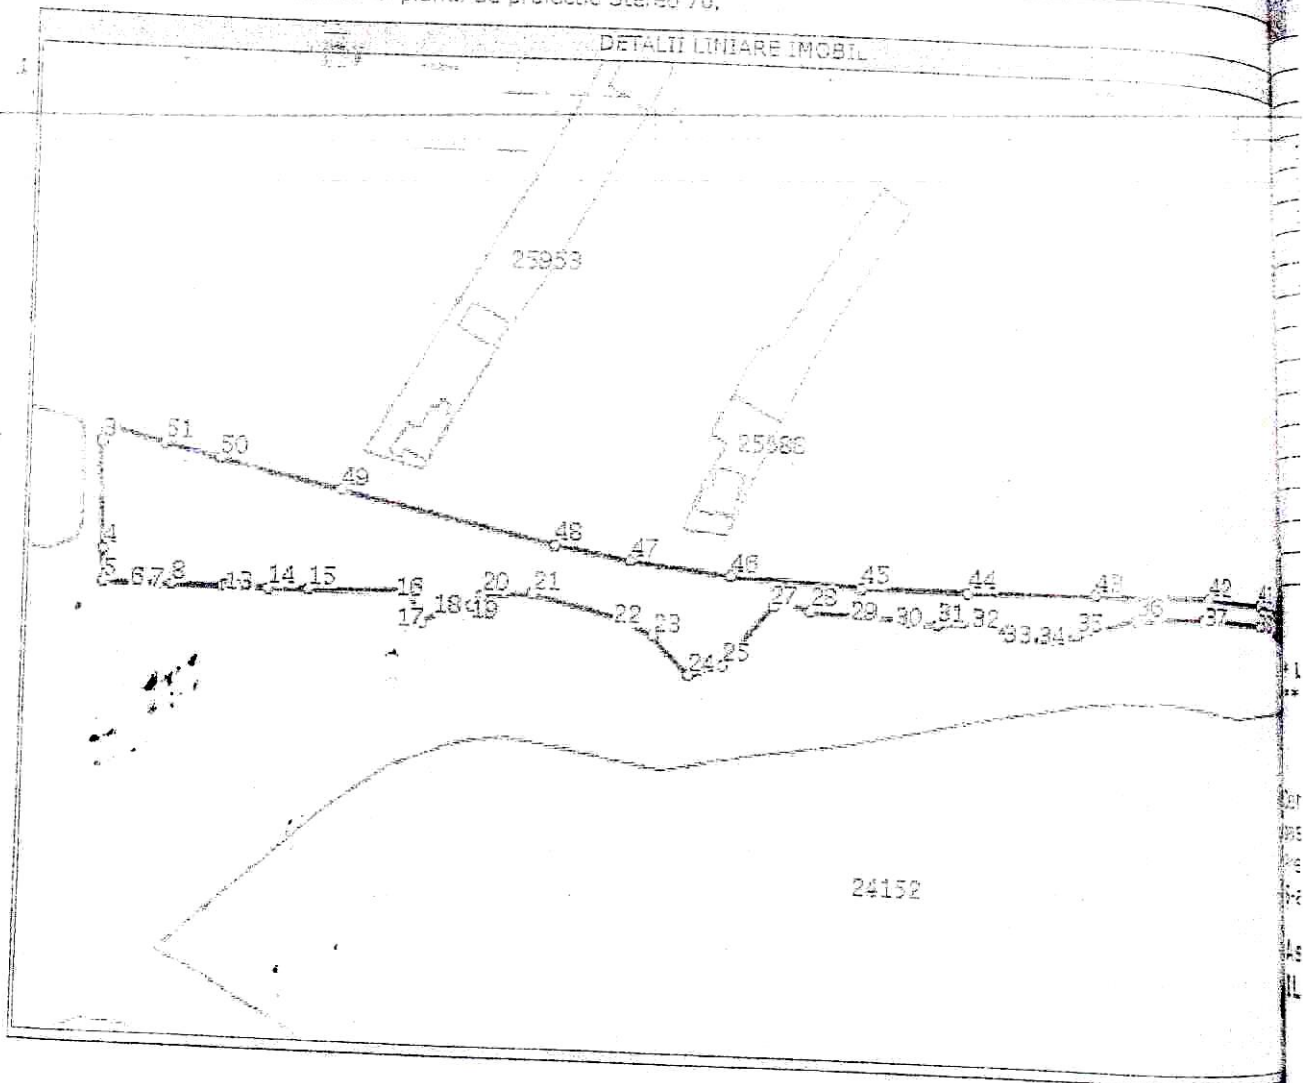

Koloman Erdos

[Signature]



itoare la teren

curti constructii

DA

5473

ime Segmente

lungimilor segmentelor sunt obtinute din proiectie in plan.

Punct Inceput	Punct Sfarsit	Lungime segment (m)
1	2	3
4	5	9
7	8	4
10	11	1
13	14	8
16	17	9
19	20	4
22	23	8
25	26	21
28	29	14
31	32	12
34	35	7
37	38	20
40	41	11
43	44	34
46	47	27
49	50	33

Punct Inceput	Punct Sfarsit	Lungime segment (m)
2	3	3
5	6	9
8	9	13
11	12	1
14	15	11
17	18	7
20	21	13
23	24	14
26	27	3
29	30	12
32	33	12
35	36	17
38	39	12
41	42	19
44	45	28
47	48	20
50	51	15

Punct Inceput	Punct Sfarsit	Lungime segment (m)
3	4	28
6	7	5
9	10	1
12	13	1
15	16	25
18	19	7
21	22	25
24	25	10
27	28	8
30	31	8
33	34	6
36	37	18
39	40	6
42	43	31
45	46	35
48	49	57
51	1	13

Lungimile segmentelor sunt determinate in planul de proiectie Stereo 70 si sunt rotunjite la metru.
* Distanța dintre puncte este formata din segmente cumulate ce sunt mai mici decat valoarea 1 metru.

Artific ca prezentul extras corespunde intrutotul cu pozitiile in vigoare din cartea funciara originala, astrata de arhiv birou.

Prezentul extras de carte funciara nu este valabil la incheierea actelor autentificate de notarul public. Sa achitat tariful de 0 RON, pentru serviciul de publicitate imobiliara 211,

Asistent - registrator,
ILDIKO OLAH-GHIURCA

Registrator





ROMÂNIA
JUDEȚUL COVASNA
PRIMĂRIA ORAȘULUI COVASNA

Nr. înreg.: 548/18.04..2018.
Ind. dos.: I/1

AVIZ FAVORABIL

**cu privire la atribuirea în folosință gratuită către S.C. SDEE Transilvania SUD
– SDEE Covasna a suprafețelor de 18 mp și 30 mp în vecinătatea străzilor
Horia Cloșca și Crișan și Mihai Eminescu pentru amplasarea posturilor de
transformare**

În conformitate cu prevederile art. 117 lit. a) din Legea nr. 215/2001 a administrației publice locale, republicată, cu modificările și completările ulterioare, se avizează favorabil *proiectul de hotărâre având în vedere că se respectă:*

Temei legal general:

- art. 36 alin. (2) lit. „c”, alin. (5) lit. „a”, art. 45 alin. (3) și art. 115 alin. (1) lit. „b” din **Legea nr. 215/2001** privind administrația publică locală, republicată cu modificările și completările ulterioare,

Temei legal special:

- art. 12 alin. (1) – (4) din **Legea 123/2012**, a energiei și a gazelor naturale, cu modificările și completările ulterioare,

- art. 7¹ alin. (1) li. „a”, art. 3 alin. (1) lit. „c” din **Legea 50/1991** privind autorizarea executării lucrărilor de construcții, republicată, cu modificările și completările ulterioare,

- art. 4 lit. „a” și „b”, art. 18 alin. (6) din **Legea 24/2007**, legea privind reglementarea și administrarea spațiilor verzi din intravilanul localităților – republicată, cu modificările și completările ulterioare,

- art. 124 din **Legea 215/2001** – legea administrației publice locale, republicată, cu modificările și completările ulterioare,

- art. 2146-2157 din **Codul Civil**

SECRETAR,
Vasilica Enea

E.V./R.Zs.