


JUDEȚUL COVASNA
PRIMĂRIA ORĂȘULUI COVASNA

RO – 525200 Covasna, str. Piliske, nr. 1 Tel: +40-267-340001, fax.: 342679

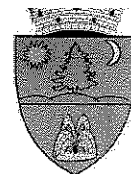

Nr. înreg. 2643/23.09 2018
Ind. dos. 1/1

EXPUNERE DE MOTIVE

**La proiectul de hotărâre cu privire la aprobarea amplasamentului pentru
plantarea a 100 puieți molid sub egida Centenarului Marii Uniri**

Având în vedere că anul 2018 este anul aniversării „Centenarului Marii Uniri”, Instituția Prefectului – Județul Covasna, împreună cu Despărțământul ASTRA Covasna – Harghita și Direcția Silvică Covasna, în parteneriat cu autorități ale administrației publice locale, va desfășura o acțiune de plantare puieți în cursul lunii aprilie: amplasamentul propus pe teritoriul administrativ al orașului Covasna este Valea Zânelor.

Anexăm adresa nr. 1877/2018 de la Instituția Prefectului Județul Covasna înregistrată la Primăria orașului Covasna cu nr. 925/2018

Pentru această acțiune sunt asigurați 100 puieți de molid.

Pentru a asigura dezvoltarea normală a puieților propun distanța de 3 metri între puieți, fiind necesar suprafața de 3500 mp, suprafața trebuie protejată cu gard întrucât zona este vizitată frecvent de mistreți.

Propun zona Valea Zânelor (sub Siclău) din CF. nr. 27462 număr Topografic 27462 cu suprafața totală 7436 mp.


Anexăm CF nr. 27462 proprietar tabular oraș Covasna, Harta aferentă, cu nr. top nou 5649/5/1/b/2/3/1/1/2 suprafața 7436 mp.

Având în vedere cele relatate, propun aprobarea proiectului de hotărâre așa cum a fost inițiat.

PRIMAR,
GYERŐ JÓZSEF



ROMÂNIA
JUDETUL COVASNA
CONSILIUL LOCAL AL ORASULUI COVASNA

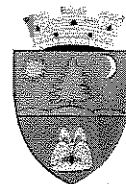

Nr.înreg.: 2674/23.04 2018

Ind.dos.: I/1

PROIECT DE HOTĂRÂRE

**Cu privire la aprobarea amplasamentului pentru plantarea a 100
puieți molid sub egida Centenarului Marii Uniri**

Consiliul local al orașului Covasna, întrunit în ședința ordinară din data de _____ 2018, ședința legal constituită, fiind prezentă majoritatea consilierilor în funcție ().

Analizând expunerea de motive a primarului, raportul compartimentului de specialitate, avizul comisiilor de specialitate pentru administrarea domeniului public și privat și silvicultură, precum și avizul de legalitate al secretarului orașului,

Luând în considerare adresa Instituției Prefectului nr. 1877/5.01.2018 prin care se comunică că în anul se va desfășura o acțiune de plantare puieți în cursul lunii aprilie sub egida Centenarului Marii Uniri pe spații puse la dispoziție de către administrația publică locală,

În conformitate cu prevederile:

- art. 2146-2157 **Codul Civil**
- art. 124 din **Legea 215/2001**

În temeiul art. 36 alin. (2) lit. „c”, alin. (5) lit. „a”, art. 45 alin. (3) și art. 115 alin. (1) lit. b) din **Legea nr. 215/2001** a administrației publice locale, republicată, cu modificările și completările ulterioare.

Cu votul “pentru” a ____ consilieri, “împotriva” a ____ consilieri și “abțineri” a ____ consilieri,

Hotărăște:

Art. 1 – (1) Se aprobă atribuirea în folosință gratuită, până în 31 mai 2018, a terenului aflat în proprietatea publică a orașului, identificat conform planului

de situație anexă la prezenta, în suprafață de 3500 mp, Instituției Prefectului Județului Covasna, în vederea desfășurării acțiunii de plantare a 100 de puieți molid sub egida Centenarului Marii Uniri.


(2) Puieții se vor planta la o distanță de min. 3 m unul de celălalt.

Art.2 – Pentru predarea – primirea amplasamentului stabilit la art. 1 se va încheia un proces verbal de predare – primire între orașul Covasna, prin Primar, și Instituția Prefectului, prin Prefect, urmând ca la data finalizării acțiunii, dar nu mai târziu de 31 mai 2018 să se procedeze la predarea amplasamentului cu cei 100 de puieți plantați de către Instituția Prefectului orașului Covasna.

Art. 3 – Cu aducerea la îndeplinire a prezentei se va ocupa Primarul orașului.

PREȘEDINTE DE ȘEDINȚĂ,

**CONTRASEMNEAZĂ,
SECRETAR,
VASILICA ENEA**

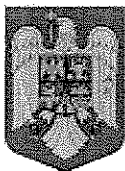

JUDEȚUL COVASNA
PRIMĂRIA ORAȘULUI COVASNA



RO-525200 Covasna str. Piliske nr. 1 , Tel.:+40-267-340001
Fax.: 0267-342679 E-mail : primar@primariacovasna.ro

Nr.înreg.:...2645...123.042018
Ind.dos.:...177...

REFERAT DE SPECIALITATE

La proiectul de hotărâre cu privire la aprobarea amplasamentului pentru plantarea a 100 puieți molid sub egida Centenarului Marii Uniri

Având în vedere că anul 2018 este anul aniversării „Centenarului Marii Uniri”, Instituția Prefectului –Județul Covasna , împreună cu Despărțământul ASTRA Covasna –Harghita și Direcția Silvică Covasna, în parteneriat cu autorități ale administrației publice locale , va desfășura o acțiune de plantare puieți în cursul lunii aprilie: amplasamentul propus pe teritoriul administrativ al orașului Covasna este Valea Zânelor .

Anexăm adresa nr. 1877/2018 de la Instituția Prefectului Județul Covasna înregistrată la Primăria orașului Covasna cu nr.925/2018

Pentru această acțiune sunt asigurați 100 puieți de molid.



Pentru a asigura dezvoltarea normală a puieților propun distanța de 3 metri între puieți , fiind necesar suprafața de 3500 mp, suprafața trebuie protejată cu gard întrucât zona este vizitată frecvent de mistreți.

Propun zona Valea Zânelor(sub Siclău) din CF. nr. 27462 număr Topografic 27462 cu suprafața totală 7436 mp.

Anexăm CF nr. 27462 proprietar tabular oraș Covasna, Harta aferentă, cu nr. top nou 5649/5/1/b/2/3/1/1/2 suprafața 7436 mp.

ÎNTOCMIT: ing.INCEFI ISTVAN
Inspector

2ex.

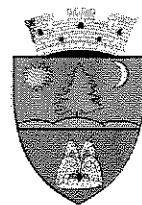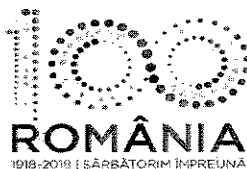

ROMÂNIA
JUDEȚUL COVASNA
PRIMĂRIA ORAȘULUI COVASNA

Nr. înreg.: 2646 / 23.04. 2018.
Ind. dos.: I/1

AVIZ FAVORABIL

**la proiectul de hotărâre cu privire la aprobarea amplasamentului pentru
plantarea a 100 puiți molid sub egida Centenarului Marii Uniri**

În conformitate cu prevederile art. 117 lit. a) din Legea nr. 215/2001 a administrației publice locale, republicată, cu modificările și completările ulterioare, se avizează favorabil *proiectul de hotărâre având în vedere că se respectă:*

Temeiul legal general:

- art. 36 alin. (2) lit. „c”, alin. (5) lit. „a”, art. 45 alin. (3) și art. 115 alin. (1) lit. b) din **Legea nr. 215/2001** a administrației publice locale, republicată, cu modificările și completările ulterioare.

Temeiul legal special:

- art. 2146-2157 **Codul Civil**
- art. 124 din **Legea 215/2001** – legea administrației publice locale, republicată, cu modificările și completările ulterioare.

SECRETAR,
Vasilica Enea


E.V./R.Zs.

Marci la HCL 1/2012

Plan de amplasament si delimitare a imobilului

Scara 1:1000

Nr. cadastral	Nr. top	Suprafata masurata	Adresa imobilului
2462	5649/51/b/2/3/1/1/2	7436 mp	intr. oras Covasna, str. Subscieau, nr. 2C, jud. Covasna.
Cartea Funciara nr.	UAT	Covasna	

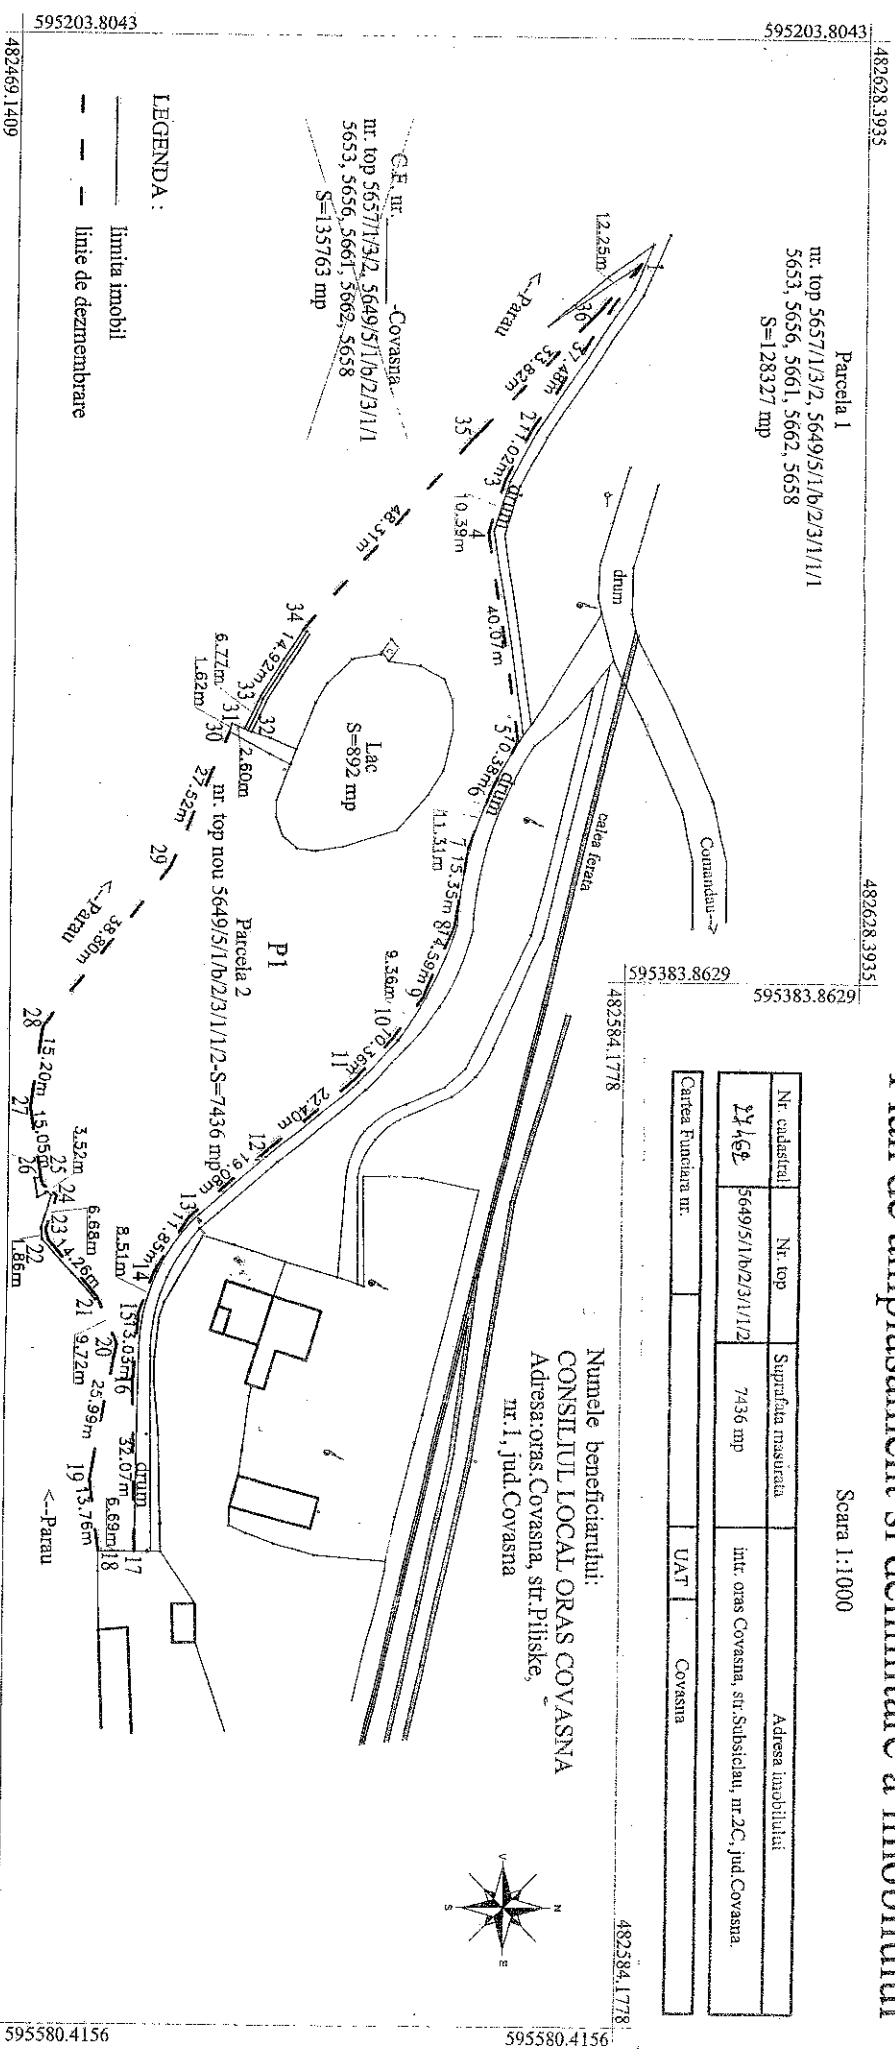

A. Date referitoare la teren			
Nr. parcela	Categorie de folosinta	Suprafata (mp)	Valoarea de inapoiatare (lei)
1	Pasune	7436	
	Total	7436	
Mentiiuni			
teren neinprejmuit			
INVENTAR DE COORDONATE			
Sistem de proiectie Stereov 70			
Nr. Pct.	Coordonate pol. de contur X [m] Y [m]	Lungimi latit. D(i,i+1)	
1	482586.8856 595247.3560	37.478	
2	482586.8864 595279.0750	11.017	
3	482590.8028 595288.8436	10.362	
4	482587.8013 595298.7928	40.065	
5	482583.6120 595338.4342	10.379	
6	482588.8393 595347.7021	11.315	
7	482584.9167 595350.2776	15.352	
8	482582.2995 595373.3963	14.598	
9	482546.6105 595386.8484	9.364	
10	482541.2225 595394.5074	10.384	
11	482534.2210 595402.1491	22.399	
12	482518.9610 595416.4249	19.081	
13	482502.7217 595429.1258	11.853	
14	482486.4551 595439.1868	8.509	
15	482493.5258 595447.1752	13.035	
16	482492.6918 595460.1830	32.057	
17	482493.3287 595492.2438	6.685	
18	482486.6435 595492.2297	13.761	
19	482484.8599 595478.5848	25.991	
20	482488.6474 595493.0382	9.718	
21	482486.7859 595444.1198	14.263	
22	482476.4482 595433.3390	1.884	
23	482476.0029 595431.5275	6.661	
24	482476.0944 595425.1828	3.519	
25	482475.3043 595423.0378	1.247	
26	482475.0879 595421.8096	13.802	
27	482472.0745 595408.1548	15.204	
28	482473.1039 595393.0873	38.798	
29	482498.8731 595362.4232	27.515	
30	482509.3238 595336.9697	1.617	
31	482503.7010 595335.3972	2.597	
32	482512.1006 595336.3912	6.766	
33	482514.8210 595330.2413	14.917	
34	482522.8956 595317.6345	48.313	
35	482564.6408 595281.2149	33.825	
36	482577.9988 595256.7487	12.249	
S=7436.11mp P=576.582m			
Suprafata din act=7436mp Suprafata totala masurata=7436mp			
Executant S.C. Euro-Topo S.R.L. Semnatura si stampila			
Data: Aprilie 2013			
Semnatura si data			



EXTRAS DE CARTE FUNCIARA pentru INFORMARE

Nr.cerere	7179
Ziua	18
Luna	04
Anul	2013

Oficiul de Cadastru și Publicitate Imobiliară COVASNA
Biroul de Cadastru și Publicitate Imobiliară Targu Secuiesc

A. Partea I. (Foaie de avere)

CARTE FUNCIARA NR. 27462
Comuna/Oras/Municipiu: Covasna

TEREN intravilan

Adresa: Covasna, Strada Subsclau, nr. 2/C

Nr crt	Nr.cadastral Nr.topografic	Suprafata* (mp)	Observatii / Referinte
A1	27462	Din acte: 7436; Masurata: 7436	identic cu nr. top.5649/5/1/b/2/3/1/1/2

B. Partea II. (Foaie de proprietate)

CARTE FUNCIARA NR. 27462
Comuna/Oras/Municipiu: Covasna

Inscrieri privitoare la proprietate		Observatii / Referinte
7179 / 18.04.2013		
Act administrativ nr. Ordin nr.39, din 25.02.2002, emis de Prefectura Judetului Covasna, Hotararea nr.91/1991, Referat nr.6952/1991, Adeverinta nr.1609/2013 eliberata de Primaria or. Covasna, documentatie cadastrala		
B2	Intabulare, drept de PROPRIETATE, ca proprietate privata, dobandit prin Lege, cota actuala 1 / 1	A1
1	ORASUL COVASNA	

C. Partea III. (Foaie de sarcini)

CARTE FUNCIARA NR. 27462
Comuna/Oras/Municipiu: Covasna

Inscrieri privitoare la sarcini	Observatii / Referinte
NU SUNT	

Anexa Nr. 1 la Partea I

CARTE FUNCARA NR. 27462
Comuna/Oras/Municipiu: Covasna


Lungime
1) Valo
Pun
inc

TEREN intravilan

Adresa: Covasna, Strada Subsiclau, nr. 2/C

Nr. cadastral	Suprafata masurata (mp) *	Observatii / Referinte
27462	7436	identic cu nr. top.5649/5/1/b/2/3/1/1/2

* Suprafata este determinata in planul de proiectie Stereo 70.

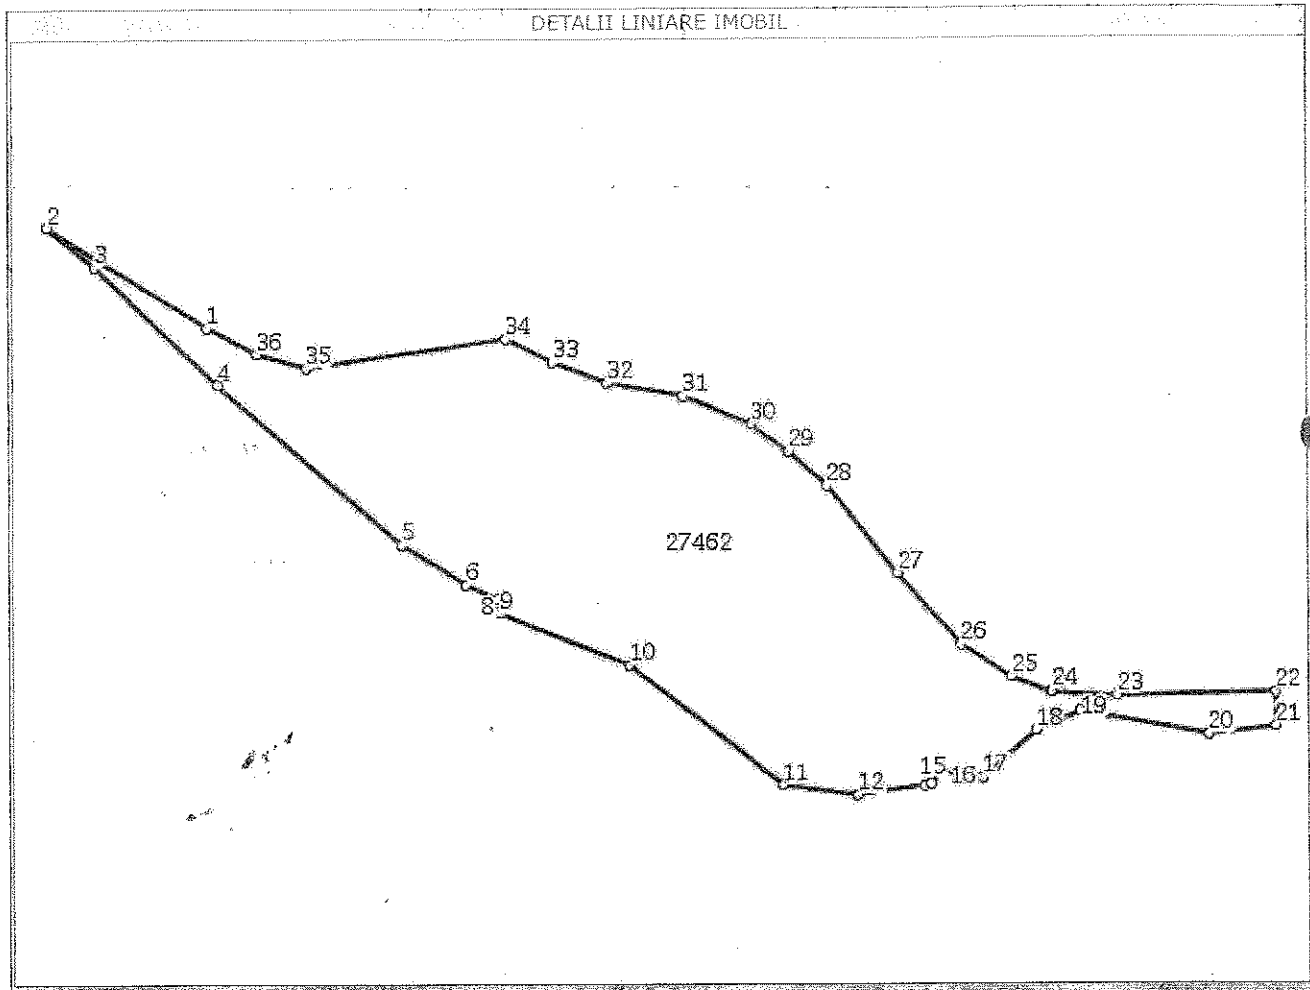

Date referitoare la teren

Nr. crt.	Categoria de folosinta	Intravilan	Suprafata (mp)	Nr. tarla	Nr. parcela	Nr. Topografic	Observatii / Referinte
1	pasune	DA	Din acte:-; Masurata:7436	-	-	-	teren neimprejmuit

Lungime Segmente

1) Valorile lungimilor segmentelor sunt obtinute din proiectie in plan.

Punct inceput	Punct sfarsit	Lungime segment (m)
1	2	37
3	4	34
5	6	15
7	8	3
9	10	28
11	12	15
13	14	1
15	16	7
17	18	14
19	20	26

Punct inceput	Punct sfarsit	Lungime segment (m)
2	3	12,0
4	5	48,0
6	7	7,0
8	9	2,0
10	11	39,0
12	13	14,0
14	15	4,0
16	17	2,0
18	19	10,0
20	21	14,0

Lungime Segmente

1) Valorile lungimilor segmentelor sunt obtinute din proiectie in plan.

Punct inceput	Punct sfarsit	Lungime segment "" (m)
21	22	7
23	24	13
25	26	12
27	28	22
29	30	9
31	32	15
33	34	10
35	36	10

Punct inceput	Punct sfarsit	Lungime segment "" (m)
22	23	32,0
24	25	9,0
26	27	19,0
28	29	10,0
30	31	15,0
32	33	11,0
34	35	40,0
36	1	11,0

** Lungimile segmentelor sunt determinate in planul de proiectie Stereo 70 si sunt rotunjite la metru.

*** Distanța dintre puncte este formata din segmente cumulate ce sunt mai mici decat valoarea 1 metru.

Certific că prezentul extras corespunde intrutotul cu pozitiile in vigoare din cartea funciara originală, păstrată de acest birou.

Prezentul extras de carte funciara NU este valabil la autentificarea actelor juridice de notarul public, iar informatiile prezentate sunt susceptibile de orice modificare, în conditiile legii.


S-a achitat tariful de 0 RON, pentru serviciul de publicitate imobiliara cu codul nr. 211,


Data soluționării,
15/05/2013

Data eliberării,

15-05-2013


Asistent-registrator,
ILDIKO FETES

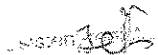
(semnătura)

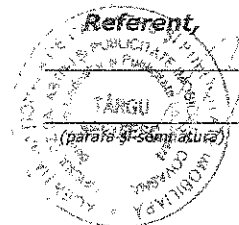





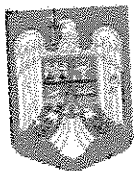

JUDEȚUL COVASNA
PRIMĂRIA ORĂȘULUI COVASNA



RO-525200 Covasna str. Pilske nr. 1, Tel.: +40-267-340001
Fax.: 0267-342679 E-mail: primar@primariacovasna.ro

Nr. înreg.: 925 / 08.02.2018

Către,
Instituția Prefectului județul Covasna

La adresa Dumneavoastră cu nr. 1877/2018 referitor la „Centenarul Marii Uniri”, vă comunicăm următoarele: pentru plantarea de puieți în cursul lunii aprilie cu ocazia Centenarului, amplasamentul propus pe teritoriul administrativ al orașului Covasna este Parcul Tineretului, activitatea se poate extinde și în Valea Zânelor.

Primar
GYERŐ JÓZSEF



Secretar
ENEĂ VASILICA

ÎNTOCMIT: JAKABOS ZSOLT
Inspector

2ex.

REFERAT

Având în vedere că anul 2018 este anul aniversării „Centenarului Marii Uniri”, Instituția Prefectului – Județul Covasna, împreună cu Despărțământul ASTRA Covasna – Harghita și Direcția Silvică Covasna, în parteneriat cu autorități ale administrației publice locale, va desfășura o acțiune de plantare puieți în cursul lunii aprilie: amplasamentul propus pe teritoriul administrativ al orașului Covasna este Parcul Tineretului, activitatea se poate extinde și în Valea Zânelor.

Anexăm adresa nr. 1877/2018 de la Instituția Prefectului Județul Covasna înregistrat la Primăria orașului Covasna cu nr.925/2018

ÎNTOCMIT: JAKABOS ZSOLT
Inspector

2ex.

ROMÂNIA




MINISTERUL AFACERILOR INTERNE
INSTITUȚIA PREFECTULUI - JUDEȚUL COVASNA

NESECRET

Exemplar nr. 1

Nr. 1877

Data 05.01.2018

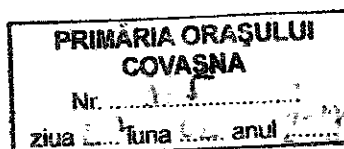

Către,

**Primăria municipiului: Sf. Gheorghe, Tg. Secuiesc
Primăria orașului: Întorsura Buzăului, Covasna, Baraolt
Primăria comunei: Aita Mare, Arcuș, Barcani, Bățani, Belin,
Bixad, Bodoc, Boroșneu Mare, Brateș, Brăduț, Brețcu,
Catalina, Cernat, Chichiș, Comandău, Dalnic, Dobârlău,
Estelnic, Ghelința, Ghidfalău, Hăghig, Ilieni, Lemnia,
Malnaș, Mereni, Micfalău, Moacșa, Ojdula, Ozun, Poian,
Reci, Sânzieni, Sita Buzăului, Turia, Valea Crișului, Valea Mare,
Vâlcele, Vârghiș, Zagon, Zăbala**

În atenția Doamnei/Domnului Primar

Având în vedere că anul 2018 este anul aniversării „Centenarului Marii Uniri”, Instituția Prefectului – Județul Covasna, împreună cu Despărțământul ASTRA Covasna-Harghita și Direcția Silvică Covasna, în parteneriat cu autorități ale administrației publice locale, va desfășura o acțiune de plantare puiet în cursul lunii aprilie sub egida Centenarului Marii Uniri pe spații puse la dispoziție de administrația publică locală (parcuri, curtea școlilor sau alte locuri pe care considerați că ar putea fi importante pentru această acțiune),

Vă rugăm ca până în data de **08.02.2018**, să ne transmiteți la nr. fax **0267/352694** sau la adresa de e-mail **monica.gosu@prefecturacv.ro** dacă sunteți interesați de această acțiune, precum și suprafața identificată pentru a fi pusă la dispoziție.

Menționăm că în cadrul acestei acțiuni, puietii vor fi puși la dispoziție de către Direcția Silvică Covasna.

Vă mulțumim pentru colaborare.

Cu stimă,

PREFECT
Sebastian CUCU