



*Handwritten signature*



**JUDEȚUL COVASNA  
CONSILIUL LOCAL AL ORAȘULUI COVASNA**

Nr. Înreg. 4502/21.08.2018  
Ind. Dos. 2/1

**Expunere de motive**

cu privire la aprobarea amplasării în Parcul  
Tineretului din Voinești a unei troițe comemorative

Analizând adresa Inspectoratului de Jandarmi Județean „Gheorghe Doja” Covasna, nr. 3947/10.07.2018, prin care solicită aprobarea amplasării în Parcul Tineretului din Voinești a unei troițe comemorative în memoria eroului jandarm **Truță Constantin** cu ocazia jubileului „**100 de ani pentru România**”, precum și memoriul întocmit de către Academia Română, Centrul European de Studii Covasna-Harghita privind jertfa eroului jandarm **Truță Constantin** și necesitatea cinstirii memoriei acestuia,

Cunoscându-se faptul că troița românească este un semn al credinței neștrămutate și al rezistenței strămoșilor noștri, că ea evidențiază o frumusețe mistică – simbolică a realității și puterii credinței, că poporul român este legat temeinic, sufletește și trupește de Crucea lui Hristos,

**Solicităm Consiliului Local să aprobe amplasarea troiței ce va fi edificată de către Jandarmeria Română în Parcul Tineretului din Voinești sau în Parcul Pod Spitalul de Cardiologie.**

De asemenea, amintim și noi cu ocazia inițierii acestui proiect de hotărâre, acțiunile desfășurate în 1916 – 1918 de către trupele de jandarmi în asigurarea poliției frontului marilor unități române pe timpul ofensivei pentru eliberarea Transilvaniei și organizarea administrativă a teritoriilor eliberate prin organizarea posturilor de jandarmi în localitățile eliberate (Bicfalău, Satu-Lung, Sfântu-Gheorghe, Covasna și Miercurea-Ciuc).

Jandarmeria Română a asigurat poliția frontului, a comunicațiilor, a asigurat măsurile de ordine necesare deplasării coloanelor militare și a asigurat paza unor obiective economice.


În 1917, trupele de jandarmi au înscris pagini nepieritoare de eroism, alături de armata română, în marile bătălii desfășurate.


Considerând că **Simbolul Troiței, Instituția Jandarmeriei Române și necesitatea cinstirii memoriei eroilor** în anul în care sărbătorim **Centenarul Marii Uniri** sunt argumente „de fier”, solicităm Consiliului Local aprobarea proiectului de hotărâre, anexat.

Covasna, la 09.08.2018

Consilieri locali

MEACUȚI URSU  
BOCARI IOAN

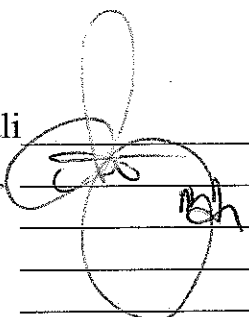The image shows two handwritten signatures on a set of horizontal lines. The first signature, on the left, is written over the name 'MEACUȚI URSU' and appears to be 'MEACUȚI URSU'. The second signature, on the right, is written over the name 'BOCARI IOAN' and appears to be 'BOCARI IOAN'.

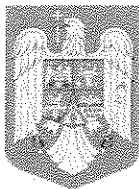

**ROMÂNIA**  
**JUDETUL COVASNA**  
**CONSILIUL LOCAL AL ORASULUI COVASNA**

Nr. înreg.: 4522/23.08.2018  
Ind. dos.: I/1

**PROIECT DE HOTĂRÂRE NR. \_\_\_\_/2018**  
**cu privire la aprobarea amplasarii pe domeniul public al orasului a troitei**  
**comemorative privind jertfa eroului jandarm Truta Constantin**

Consiliul local al oraşului Covasna, întrunit în şedinţa ordinară din data de \_\_\_\_\_ 2018, şedinţa legal constituită, fiind prezentă majoritatea consilierilor în funcţie ( ).

Analizând expunerea de motive a consilierilor locali Neagovici Vasile Catalin si Bocan Ioan-Marcel, raportul compartimentului de specialitate urbanism, avizul comisiilor de specialitate pentru administrarea domeniului public si privat, juridica, pentru cultura si pentru urbanism, respectiv avizul de legalitate dat de secretarul orasului,

In conformitate cu prevederile:

-art. 25 alin (1) si art. 26 din Legea 350/2001 privind amenajarea teritoriului si urbanismul, cu modificarile si completarile ulterioare

-art. 2 alin (1) si (2) din Legea 50/1991 privind autorizarea executarii lucrarilor de constructii-republicata, cu modificarile si completarile ulterioare

-art. 4 lit. „b” din Legea 120/2006 a monumentelor de for public

-art. 863 si art. 868 din Codul Civil, republicat

-Anexa 5 pozitia 15 „Parc Tineretului Voinesti” din HG 975/2002 privind atestarea domeniului public al judetului Covasna precum si a municipiilor, oraselor si comunelor din judetul Covasna;

Art. 7 din Legea nr. 52/2003 privind transparenta decizionala in administratia publica locala, republicata, cu modificarile si completarile ulterioare

In temeiul prevederilor art. 36 alin. (2) lit. c), alin. 5 lit. c si art. 45 alin. (3) si art. 115 alin 1 lit. b) din Legea nr. 215/2001 a administratiei publice locale, republicata, cu modificarile si completarile ulterioare.

Cu votul “pentru” a \_\_\_\_ consilieri, “împotriva” a \_\_\_\_ consilieri și “abțineri” a \_\_\_\_ consilieri,

### **Hotărăște:**

**Art. 1** –Se aproba amplasarea monumentului de for public “**Troita comemorativa privind jertfa eroului jandarm Truta Constantin**” pe terenul apartinand domeniului public al orasului Covasna, identificat in planul de amplasament, anexa la prezenta

**Art. 2** –Amplasarea monumentului de for public “**Troita comemorativa privind jertfa eroului jandarm Truta Constantin**” se va realiza cu respectarea tuturor prevederilor legale in vigoare privind urbanismul si autorizarea executarii lucrarilor de constructii precum si avizul privind conceptia artistica a monumentului de for public, emis de catre serviciul deconcentrat judetean al Ministerului Culturii si Cultelor


**Art. 3** – Edificarea Troitei se va realiza doar dupa obtinerea autorizatiei de construire de catre Inspectoratul de Jandarmi Judetean “Gheorghe Doja”-Covasna.

**Art. 4** – Cu aducerea la indeplinire a prezentei se va ocupa Primarul orasului Covasna si Inspectoratul de Jandarmi Judetean “Gheorghe Doja”-Covasna.



**PREȘEDINTE DE ȘEDINȚĂ,**

**CONTRASEMNEAZĂ,  
SECRETAR,  
VASILICA ENEA**

-----

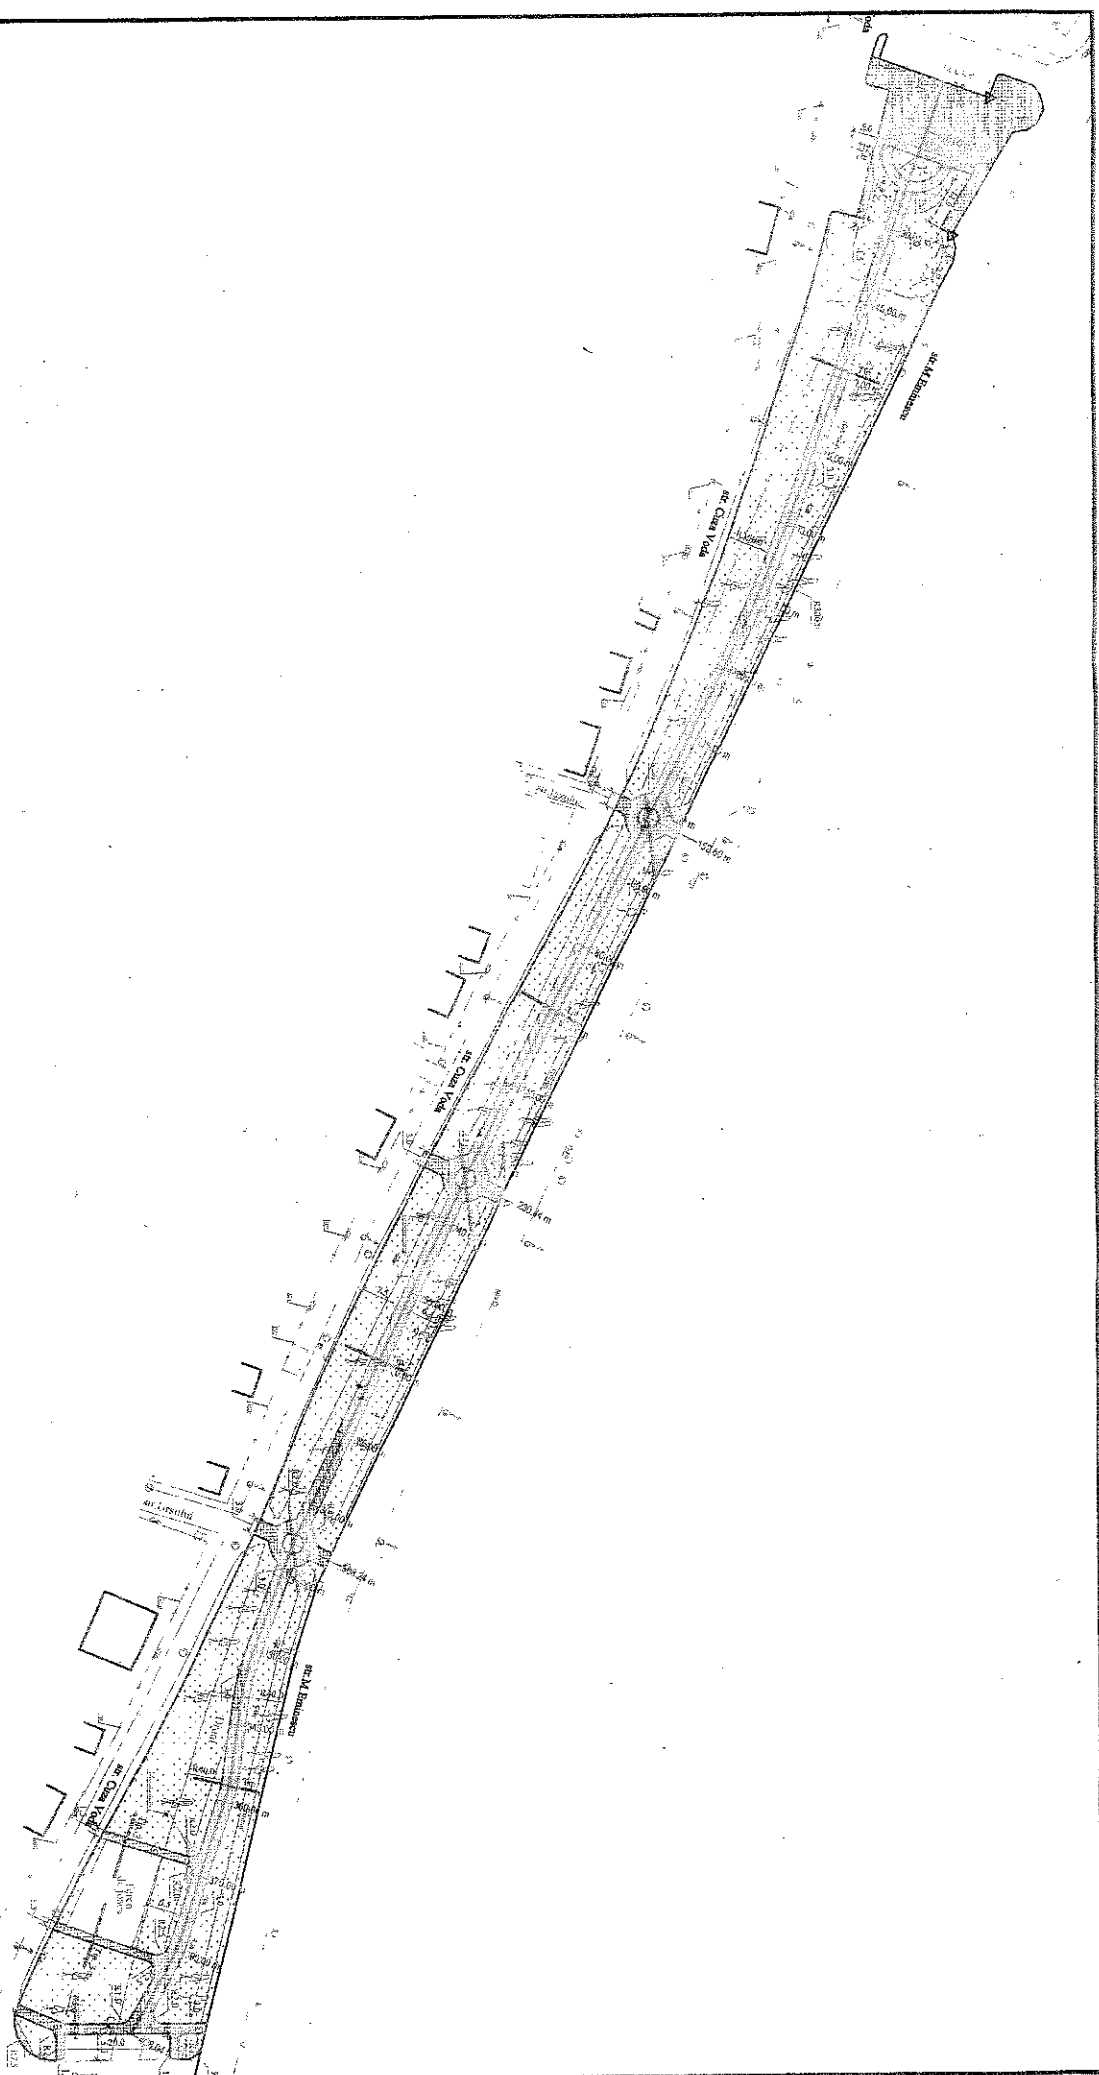

|   |                     |                                            |        |                                                                              |                   |                      |      |
|---|---------------------|--------------------------------------------|--------|------------------------------------------------------------------------------|-------------------|----------------------|------|
| Expert/Verificator   |                     | Semnatura                                  |        | Certifica                                                                    | Expertiza/Referat |                      | Data |
| BIROU DE PROIECTARE ABSTRUKT S.R.L.                                                                                         |                     | Str. Aurel Vlaicu Nr. 6 ap. 5 loc. Covasna |        | BENEFICIAR: PRIMARIA ORAS COVASNA                                            |                   | Proiect nr. 135/2018 |      |
| Nr. R.C.: J/14120/2012, C.U.I. RO30107603                                                                                   |                     | Tel: 0744.695.074 fax: 0267.340975         |        | OBIECT: REABILITAREA PARCULUI TINERETULUI, str. Mihai Eminescu, loc. Covasna |                   | Jud. Covasna         |      |
| SEF PROIECT   | ing. Szasz-V. Anita | Scara                                      | 1:2000 | PLAN DE SITUATIE                                                             |                   |                      | Faza |
| PROIECTAT   | ing. Lukacs Peter   | Data                                       |        |                                                                              | Jun. 2018         |                      |      |
| DESENAT   | ing. Lukacs Peter   | Data                                       |        |                                                                              | Jun. 2018         |                      |      |
| CONFORM LEGII NR. 285/2004 ACEST DOCUMENT NU POATE FI COPIAT, REPRODUS SAU DIFUZAT S.C. BIROU DE PROIECTARE ABSTRUKT S.R.L. |                     |                                            |        |                                                                              |                   |                      |      |
| D-01   |                     |                                            |        |                                                                              |                   |                      |      |

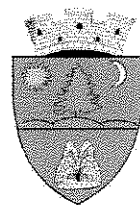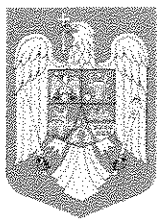

## **JUDETUL COVASNA**

### **PRIMARIA ORASULUI COVASNA**

RO-525200 Covasna, str. Piliske nr.1 Tel.: +40-267-340001, fax: 342679 E-mail: [primar@primaria.covasna.ro](mailto:primar@primaria.covasna.ro)

Consiliul Local oras Covasna

Nr. ~~4523~~ din 23.08.2018

### **Raport de specialitate**

privind aprobarea amplasarii in Parcul Tineretului din Voinesti a unei troite comemorative

Documentația de avizare a lucrărilor de intervenție “ Reabilitarea Parcului Tineretului din zona Voinesti, oras Covasna ” a fost aprobată prin HCL nr 68/21018, la data de 26 aprilie 2018, iar ulterior a fost întocmit Proiectul tehnic și documentația necesară autorizării lucrărilor, respectiv a fost încheiat contractul de execuție cu S.C. Consac SRL , urmând predarea amplasament la data de 24.08.2018 și începerea lucrărilor.

Având în vedere dorința amplasării de către Inspectoratul de Jandarmi Judetean “Gheorghe Doja” a unei troite comemorative în memoria eroului jandarm Truța Constantin , pentru sărbătorirea Centenarului Marii Uniri, în acest parc, în cadrul reabilitării se vor pregăti acest amplasament.

Se propune ca amplasament, în rondul din dreptul străzii Iazului. In cadrul lucrărilor de execuție se va solicita modificarea proiectului tehnic prin dispoziție de santier pentru pregătirea amplasamentului.



Avizului pentru amplasarea monumentului de for public, in baza documentatiei ce va fi întocmită conform prevederilor anexei 3 la AMC nr 2200/26,03,2015 și a precizarilor circularei nr 260/27,02,2018 a Direcției Judetene pentru Cultura Covasna, se va obține prin grija inițiatorilor.

Se propune aprobarea amplasamentului, de către Consiliul Local.

Legislația aplicabilă: articolul 2-5 al Legii 120/2006 legea 215/2001 , articolul 36 alin 2 litera C, alin 5 litera c și articolul 45 alin 3, articolul. 115 alin 1 litera b și articolul 121 alin 3.

Administrator public,  
Rákosi Áron,

Compartiment urbanism,  
Bálint Brigitta

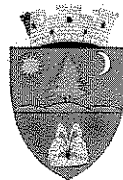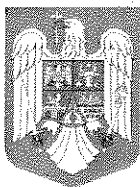

**ROMÂNIA**  
**JUDETUL COVASNA**  
**PRIMĂRIA ORASULUI COVASNA**

RO – 525200 Covasna, str. Piliske, nr. 1, Tel: +40-267-340001, Fax: 0267-342679

Nr. înreg.: 5463/ 18.10 .2018.

Ind. dos.: I/1

**AVIZ FAVORABIL**

**la proiectul de hotărâre cu privire la aprobarea amplasării pe domeniul public  
al oraşului a troiţei comemorative privind jertfa eroului jandarm Truţă  
Constantin**

În conformitate cu prevederile art. 117 lit. a) din Legea nr. 215/2001 a administraţiei publice locale, republicată, cu modificările şi completările ulterioare, se avizează favorabil *proiectul de hotărâre având în vedere că se respectă:*

**Temei legal general:**

- art. 36 alin. (2) lit. c), alin. 5 lit. c şi art. 45 alin. (3) şi art. 115 alin 1 lit. b) din **Legea nr. 215/2001** a administraţiei publice locale, republicata, cu modificarile şi completarile ulterioare.

**Temei legal special:**

-art. 25 alin (1) şi art. 26 din **Legea 350/2001** privind amenajarea teritoriului şi urbanismul, cu modificarile şi completarile ulterioare

-art. 2 alin (1) şi (2) din **Legea 50/1991** privind autorizarea executării lucrărilor de construcţii-republicata, cu modificarile şi completarile ulterioare

-art. 4 lit. „b” din **Legea 120/2006** a monumentelor de for public

-art. 863 şi art. 868 din **Codul Civil**, republicat

-Anexa 5 pozitia 15 „Parc Tineretului Voinesti” din HG 975/2002 privind atestarea domeniului public al judetului Covasna precum şi a municipiilor, oraselor şi comunelor din judetul Covasna

Proiectul de hotărâre a fost supus procedurii transparenţei decizionale fiind publicat pe site-ul şi la sediul Primăriei precum şi în presa locală, în ziarele Observatorul de Covasna şi Szekely Hirmondo, respectându-se termenul de cel puţin 30 de zile lucrătoare de la data publicării anunţului până la data deliberării. Ca urmare a publicării proiectului de hotărâre nu s-au înregistrat la Secretarul oraşului propuneri, sesizări, plângeri, reclamaţii.

**SECRETAR,**  
**Vasilica Enea**

E.V./R.Zs.

MINISTERUL AFACERILOR INTERNE  
JANDARMERIA ROMÂNĂ  
INSPECTORATUL DE JANDARMI JUDEȚEAN  
„GHEORGHE DOJA” COVASNA



NESECRET

Nr. 3592/24

10.07.2018

Sfântu Gheorghe

Exemplar unic


FAX

0267342679

CĂTRE,

PRIMĂRIA ORAȘULUI COVASNA

-- În atenția domnului primar GYERO JOZSEF--

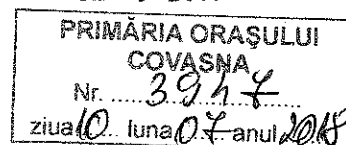

Inspectoratul de Jandarmi Județean Covasna intenționează să amplaseze o troiță comemorativă, în memoria eroului jandarm TRUȚĂ Constantin, în zona Parcului Tineretului din Voinești, pe această cale vă adresez rugămintea de a analiza și aproba prin ședința consiliului local toate demersurile necesare.

Precizăm că această troiță împreună cu soclul aferent va avea o înălțime de aproximativ 2.20 cm, troița fiind realizată din lemn iar soclul din piatră/beton.

Considerăm și justificăm ca oportună ridicarea acesteia în locația mai sus menționată în cursul anului 2018 cu ocazia jubileului „100 ani pentru România”, și de asemenea inaugurarea în data de 01.11.2018, dată la care inspectoratul nostru va împlini 27 ani de la înființare.

Nu în ultimul rând urmare a studierii arhivelor justificăm acest demers ca fiind o reparație morală adusă eroului jandarm căzut la datorie pe aceste meleaguri în anul 1916, și al cărui sacrificiu suprem dă calitatea de erou.



Fiind convins de analizarea cu celeritate și de avizarea/aprobarea favorabilă a acestui demers, stimate domnule primar, vă mulțumesc anticipat pentru sprijinul, înțelegerea și amabilitatea de care ați dat dovadă.

Cu deosebit respect,

INSPECTOR ȘEF AL INSPECTORATULUI DE JANDARMI  
JUDEȚEAN „GHEORGHE DOJA” COVASNA  
Locotenent-colonel





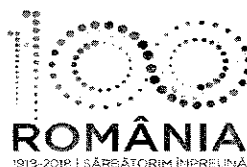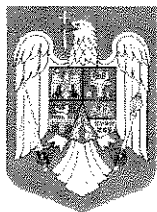

ROMÂNIA  
JUDEȚUL COVASNA  
PRIMĂRIA ORĂȘULUI COVASNA  
Nr. înreg.: 3947 / 17.07.2018.  
Ind. dos.: I/1

**Către**  
**Inspectoratul de Jandarmi Județean „Gheorghe Doja” Covasna**  
**D-lui inspector șef al IJJ Covasna Lt. Col. Adrian – Gheorghe Nichifor**

Având în vedere adresa Dvs. nr. **3592524/10.07.2018**, înregistrată la Primăria orașului Covasna sub nr. 3947/10.07.2018, prin care propuneți spre analiză posibilitatea amplasării unei troițe comemorative în memoria eroului jandarm Truță Constantin în zona Parcului Tineretului din Voinești,

vă rugăm să ne prezentați personalitatea jandarmului Truță Constantin în vederea analizării propunerii Dvs.

Cu stimă,

**PRIMAR**  
**GYERŐ JÓZSEF**



**SECRETAR**  
**VASILICA ENEA**

R.Zs.

MINISTERUL AFACERILOR INTERNE  
JANDARMERIA ROMÂNĂ  
INSPECTORATUL DE JANDARMI JUDEȚEAN  
„GHEORGHE DOJA” COVASNA



NESECRET

Nr. 5192/124

10.07.2018

Sfântu Gheorghe

Exemplar unic

FAX

0267342679

PRIMĂRIA ORĂȘULUI

COVASNA

Nr. 3944

Data 07.07.2018

CĂTRE,

PRIMĂRIA ORĂȘULUI COVASNA

— În atenția domnului primar GYERO JOZSEF —

Inspectoratul de Jandarmi Județean Covasna intenționează să amplaseze o troiță comemorativă, în memoria eroului jandarm TRUȚĂ Constantin, în zona Parcului Tineretului din Voinești, pe această cale vă adresez rugămintea de a analiza și aproba prin ședința consiliului local toate demersurile necesare.

Precizăm că această troiță împreună cu soclul aferent va avea o înălțime de aproximativ 2.20 cm, troița fiind realizată din lemn iar soclul din piatră/beton.

Considerăm și justificăm ca oportună ridicarea acesteia în locația mai sus menționată în cursul anului 2018 cu ocazia jubileului „100 ani pentru România”, și de asemenea inaugurarea în data de 01.11.2018, dată la care Inspectoratul nostru va împlini 27 ani de la înființare.


Nu în ultimul rând urmare a studierii arhivelor justificăm acest demers ca fiind o reparație morală adusă eroului jandarm căzut la datorie pe aceste meleaguri în anul 1916, și al cărui sacrificiu suprem dă calitatea de erou.

Fiind convins de analizarea cu celeritate și de avizarea/aprobarea favorabilă a acestui demers, stimate domnule primar, vă mulțumesc anticipat pentru sprijinul, înțelegerea și amabilitatea de care ați dat dovadă.

Cu deosebit respect,

INSPECTOR ȘEF AL INSPECTORATULUI DE JANDARMI  
JUDEȚEAN „GHEORGHE DOJA” COVASNA  
Locotenent-colonel

Adj. Gen. ICHIE R

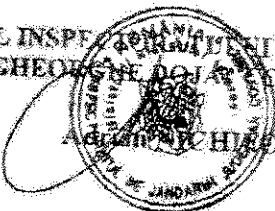

C:\Documents and Settings\jandarm\local\Strinavi\Temporary\Instructi\Files\Coment\Opinion\c\DOJ\XU\Adresa inchinare ultimata modif.doc

Telefon: 0267/313603, Fax: 0267/352825, e-mail: ijjev@jandarmieria.covasna.ro  
Sf. Gheorghe, B-dul. Gen Grigore Bălan nr. 71, jud. Covasna, cod poștal 520130

1/1

NESECRET

MINISTERUL AFACERILOR INTERNE  
JANDARMERIA ROMÂNĂ  
INSPECTORATUL DE JANDARMI JUDEȚEAN  
"GHEORGHE DOJA" COVASNA



NESECRET  
Nr. 35926/8

20.07.2018

Sfântu Gheorghe

Exemplar nr. \_\_\_\_\_

*Pentru  
Recuza  
Covasna*

  
**CĂTRE,**

**PRIMĂRIA ORĂȘULUI COVASNA**

-- În atenția domnului primar GYERO JOZSEF--




În completarea adresei noastre numărul 3592524/10.07.2018 și urmare a solicitării dumneavoastră transmisă prin adresa cu numărul 3947/17.07.2018, vă înaintăm „Memoriu privind cinstirea memoriei caporalului de jandarmi Constantin Truță și a notarului comunei Brateș, Ioan Nicolae, căzuți la datorie în septembrie 1916, în timpul Războiului de Întregire Națională” întocmit de domnul Profesor Dr. Ioan LĂCĂTUȘU- Director Științific al Centrului European de Studii Covasna-Harghita al Academiei Române.

Fiind convins de suficiența datelor transmise, stimate domnule primar, vă mulțumesc anticipat pentru sprijinul, înțelegerea și amabilitatea de care ați dat dovadă.

*Cu deosebit respect,*

INSPECTOR ȘEF AL INSPECTORATULUI DE JANDARMI  
JUDEȚEAN "GHEORGHE DOJA" COVASNA  
Locotenent Colonel

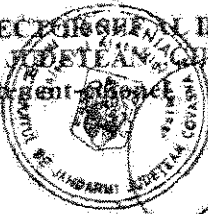

*[Signature]*  
ADRIAN NICHIFOR



Academia Română  
Centrul European de Studii Covasna-Marghita  
Sf. Gheorghe, str. Miko Imre, nr. 2  
Tel./fax 0267/313534, cohara\_ro@yahoo.com  
Nr. 13 / 19 iulie 2018



**Memoriu**  
**privind cinstirea memoriei caporalului de jandarmi Constantin Truță și a**  
**notarului comunei Brateș, Ioan Nicolae, căzuți la datorie în septembrie 1916,**  
**în timpul Războiului de Întregire Națională**

Pe baza hotărârii Consiliului de Coroană din 14/27 august 2016, a ordinului prim-ministrului Ioan Brătianu și cel al Marelui Stat Major al Armatei Române, în noaptea de 14/27 – 15/28 august 1916, Armata Română a atacat frontiera austro-ungară, declanșându-se astfel Războiul de Întregire Națională. Prin trecătoarea Oituz au intrat, atunci, Regimentul 13 „Ștefan cel Mare” Infanterie, Regimentul VII Infanterie nr. 25 „Racova” și Regimentul 8 Vânători. Chiar în prima zi, în luptele de la Oituz, a căzut la datorie locotenentul rezervist Nicolae Macarie, originar din Moinești -Bacău.

După înaintarea ostașilor români, trupele Jandarmeriei Române au avut misiunea de a asigura poliția frontului marilor unități române, precum și organizarea administrativă a teritoriilor eliberate. Semnificația organizării posturilor de jandarmi în localitățile eliberate din sud-estul Transilvaniei (Bicfalău, Satu-Lung, Târlungeni, Sfântu Gheorghe, Covasna, Tg. Secuiesc și Miercurea Ciuc) este evidențiată la 17 august 1916 de mr. Anastasie Soiculescu, comandantul Companiei de Jandarmi Prahova, în telegrama adresată Inspectoratului General al Jandarmeriei Române.

Conform documentelor de arhivă aflate în păstrare la Arhivele Naționale Covasna, în ziua de 24 septembrie 1916, Ioan Nicolae, notar în comuna Brateș, originar din comuna Petelea, jud. Mureș și caporalul de jandarmi Constantin Truță, în vârstă de 26 de ani, din comuna Brezoi, jud. Lotru (azi orașul Brezoi, jud. Vâlcea) au fost uciși, într-un schimb de focuri cu o patrulă de husari ai armatei Austro-Ungare, fiind îngropați superficial, în șanțul șoselei dintre localitatea Covasna și Stația CFR Covasna. După terminarea războiului și realizarea idealului de unitate națională, în anul 1921, din inițiativa preotului ortodox Eremia Ticușan, pe locul unde erau înmormântați cei doi eroi a fost amenajat un mormânt, a fost ridicată o cruce, unde copii din localitate depuneau flori, de Ziua Eroilor Neamului.

Potrivit aceluiași surse, din inițiativa autorităților publice locale din localitatea Covasna, laice și bisericești, în data de 8 iunie 1924, a avut loc „dezbumarea și înhumarea în cimitir a osemintelor celor doi eroi morți pentru patrie în anul 1916”. Procesiunea s-a desfășurat potrivit normelor care reglementau actele de cinstire ale eroilor căzuți pentru întregirea patriei. „Coșciugul, conținând osemintele celor doi eroi, înfășurat în tricolor, a fost depus pe un catafalce înconjurat de lumânări și coroane, în mijlocul pieței centrale” (piață care, în anul 1924, purta numele Regele Ferdinand). După oficierea cuvenitului parastas, în prezența unei mulțimi impresionante, au ținut discursuri preotul ortodox Eremia Ticușan (în limba română) și preotul reformat Havațay Sandor (în limba maghiară). Apoi, cortegiul a plecat spre cimitirul ortodox din Voinești-Covasna, „parcurend strada Regală”. În cortegiul funerar format din „mii de oameni din Plasa Covasna și împrejurimi”, în frunte

cu autoritățile locale, au participat două școli din Brașov „cu întreg corpul profesoral; toate școlile din Covasna cu drapele”, toți jandarmii din secția Covasna sub conducerea plutonierului major Brezoianu Vasile și șeful postului de jandarmi Brateș, patru jandarmi călări ducând crucea, fanfara comunei Covasna, preoții, dascălii și corul bisericii ortodoxe, precum și numeroase văduve ce și-au pierdut bărbații și mame ce și-au pierdut fiii, în Războiul de Întregire Națională, „toate cu ochii plini de lacrimi”. După terminarea slujbei de înmormântare, un grup de tineri au recitat poezii patriotice, fanfara a intonat imnul eroilor, iar 20 de jandarmi au dat onorul trăgând trei salve de foc, după care „publicul s-a retras în liniște”.

Evenimentele istorice care au urmat, în mod deosebit, perioada de după Dictatul de la Viena din 30 august 1940, cel de-al Doilea Război Mondial și instaurarea regimului comunist, au contribuit la trecerea în uitare a jertfei celor doi eroi, lipsindu-i de cinstirea cuvenită. De aceea, în acest an, când aniversăm Centenarul Marii Uniri, este momentul oportun să înlăturăm această nedreptate și să cinștim memoria caporalului de jandarmi Constantin Truță și a notarului comunei Brateș, Ioan Nicolae, căzuți la datorie în septembrie 1916, în timpul Războiului de Întregire Națională, prin ridicarea unei troițe, în spațiul public al orașului Covasna.

Director științific,  
Dr. Ioan LĂCĂTUȘU



GOSPODĂRIE COMUNALĂ S.A.  
SFÂNTU GHEORGHE

## ANGAJEAZĂ

## LA CENTRUL REGIONAL COVASNA

## AGENT PAZĂ

## Cerințe:

- studii medii și certificat de calificare în funcția de agent pază
- atestat profesional eliberat de Poliție

Cererile se pot depune la secretariatul societății din Sf. Gheorghe, str. Banki Donat nr. 27 până la data de 31 august 2018.

Informații suplimentare la telefon 0267 351390 interior 19 sau 20.

GOSPODĂRIE COMUNALĂ S.A.  
SFÂNTU GHEORGHE

## ANGAJEAZĂ

## LA CENTRUL REGIONAL ÎNT. BUZĂULUI

ELECTRICIAN LA STAȚIA DE CAPTARE,  
TRATARE APĂ POTABILĂ

## Cerințe:

- studii medii sau școală profesională și calificare în meseria de electrician

Cererile se pot depune la secretariatul societății din Sf. Gheorghe, str. Banki Donat nr. 27 până la data de 31 august 2018.

Informații suplimentare la telefon 0267 351390 interior 19 sau 20.

Prin urmare, angajăm:  
Operatori la imprimantă

## angajeză:

Operatori pentru mașină de imprimare flexografică (bărbați).

Operatori pentru utilaje de confecționare pungi, saci și sacsoze (femei).

Pentru informații sunați la 0727 320058 sau la cadrul firmei str. Lunca Olteului nr. 7

## Urgențe stomatologice

În zilele de sâmbătă și duminică, între orele 9:00-11:00, urgențele stomatologice vor fi efectuate de dl. dr. Veress Zsombor în cabinetul stomatologic „Dr. Dezső Attila” Sfântu Gheorghe, strada Oltului 37/27/E-1. Tel: 0742774662

Amplasarea radarelor pe raza județului  
în perioada 24-26 august 2018

| DJ 122       | Bihorțel      | Tălișoara | Alta Mare    | Băraoli | Timoașu      |
|--------------|---------------|-----------|--------------|---------|--------------|
| DN11-E 574   | Sântionlunca  | Ozun      | Cernat       | Lunga   | Timoașu      |
| DN12-E 578   | Olteni        | Mălug     | Alcăluș      | Bisad   | Chibeni      |
| DN10         | Intorsura Iz. | Sita Br.  | Bradei       |         |              |
| DN11-E 574   | Lunga         | Lungu     | Breșcu       | Oltuș   | Tg. Secușese |
| DN12-E 578   | Olteni        | Mălug     | Alcăluș      | Chibeni | Bisad        |
| DN11-E 574   | Ozun          | Timoașu   | Sântionlunca | Breșcu  | Lunga        |
| DN12-E 578   | Olteni        | Mălug     | Alcăluș      | Cogeni  | Bisad        |
| Alte locații | Sf. Gheorghe  | Băraoli   | Tg. Secușese |         |              |



## DIRECȚIA GENERALĂ ANTICORUPȚIE

Semnaleză faptele de corupție săvârșite de personalul Ministerului Afacerilor Interne apelând, din orice rețea, linia gratuită:

**0800.806.806**

sau la sediul Serviciului Județean Anticorupție Covasna, din municipiul Sfântu Gheorghe, str. Károlyi Csoma Sándor nr. 16.

## ANUNȚ

Consiliul local al orașului Covasna, în temeiul art. 7 al Legii 52/2003 privind transparența decizională în administrația publică, republicată, anunță cetățenii și asociațiile legal constituite că sub numerele 4502/21.08.2018 și 4522/23.08.2018 s-au înregistrat expunerea de motive a domnilor Neagovici Vasile – Cătălin și Bocan Ioan -Marcel, Consilieri Locali ai Orașului Covasna, și proiectul de hotărâre cu privire la aprobarea amplasării în Parcul Tineretului din Voinești a unei troițe comemorative.

Având în vedere această inițiativă inițiativă se stabilește data de 04 octombrie 2018 pentru ca cetățenii și asociațiile interesate de această problemă să formuleze, în scris, propuneri, sugestii sau opinii cu privire la proiectul de act normativ supus dezbaterii publice. Aceste propuneri vor fi comunicate în scris Secretarului orașului. Informații suplimentare cu privire la acest proiect de hotărâre se pot obține de la Primăria orașului Covasna, iar textul integral al proiectului de hotărâre și anexel acestuia poate fi studiat la sediul Primăriei și pe site-ul [www.primariacovasna.ro](http://www.primariacovasna.ro)

## Bancul zilei

Un scoțian stă pe terasă cu un pahar de apă în față. Scoate o poză cu o femeie goală, se uită la ea, suspină, bea o înghițitură de apă, iar se uită la poză, iarăși ia o înghițitură. La un moment dat se scoală și spune:

- Așa nu se mai poate! Am ajuns să îmi dau toți banii pe femei și băutura.

- Cum pastrai armonia conjugală?

- Prin reciprocitate: când soția e nervoasă, eu tac. Și invers: eu tac când soția e nervoasă!

## Sudoku

|   |   |   |   |   |   |   |   |   |
|---|---|---|---|---|---|---|---|---|
| 1 |   |   |   | 3 |   |   |   | 5 |
|   | 7 |   | 6 |   | 4 |   | 9 |   |
|   |   | 4 |   | 8 |   | 7 |   |   |
|   | 6 |   |   |   |   |   | 3 |   |
| 2 |   | 1 |   |   | 6 |   |   | 4 |
|   | 0 |   |   |   |   |   | 2 |   |
|   |   | 7 |   | 5 |   | 3 |   |   |
|   | 4 |   | 1 |   | 3 |   | 7 |   |
| 8 |   |   |   | 9 |   |   |   | 1 |

Regula cifrei unice: jocul de Sudoku presupune completarea carutului de 31 de căsuțe după O SINGURĂ REGULĂ: orice rând, orice coloană și orice pătrat de 3x3 căsuțe să conțină o singură dată fiecare cifră cuprinsă între 1 și 9. Soluția jocului în ziarul de mâine!

## Rețeta zilei

## Prăjitură cu biscuiți și banane

## Ingrediente

2 pachete praf budincă de vanilie,  
500ml lapte,  
6 linguri zahăr,  
150g unt,  
1 esență de vanilie,  
250g biscuiți simpli,  
150g biscuiți cu cacao,  
2 banane

## Preparare

Amestec praful de budincă cu puțin lapte până obții un amestec omogen. Restul de lapte îl torni într-un vas, adaugi zahărul și dai în clocot. Poi praful de budincă și fierbi, la foc mic, amestecând continuu până se îngroașă, după care lași să se răcească. Adaugi untul, esența de vanilie și mixezi bine crema. Întinzi o folie de aluminiu pe un blat și așezi unul lângă altul un rând de biscuiți albi (7-8 bu. cați), îi ungi cu puțină crema și așezi peste ei un rând de biscuiți cu cacao. Poi un strat de cremă, așezi două banane, una în continuarea celeilalte, poi restul de cremă și așezi cele două tipuri de biscuiți sub formă de „acoperiș”. Înăfiori prăjitura de vanilie astfel formată în folia de aluminiu și o dai la frigider pentru trei ore



## Unul pe zi



„Omule este înțelept, deștept și priceput în tot ce-i privește pe alții, dar nu pe sine.”

— Nikolai Gogol

## SOLUȚIA SUDOKU din ZIARUL DE MÂINE

|   |   |   |   |   |   |   |   |   |
|---|---|---|---|---|---|---|---|---|
| 2 | 1 | 9 | 9 | 5 | 7 | 4 | 6 |   |
| 9 | 3 | 4 | 8 | 7 | 6 | 1 | 5 |   |
| 7 | 5 | 8 | 4 | 2 | 1 | 6 | 3 | 9 |
| 5 | 2 |   | 3 | 9 | 4 | 1 | 8 | 6 |
| 1 |   | 9 | 7 | 6 | 8 | 3 | 5 | 2 |
| 6 | 8 | 3 | 5 | 1 | 2 | 9 | 7 | 4 |
| 3 | 9 | 5 | 2 | 4 | 7 | 8 | 0 | 1 |
| 4 | 7 | 1 | 6 | 8 | 9 | 5 | 2 | 3 |
| 8 | 6 | 2 | 1 | 5 | 3 | 4 | 9 | 7 |

18. AUGUSZTUS 24., PÉNTEK

084@yahoo.com

|                                      |                                         |                                     |                                            |                            |                                              |                                        |
|--------------------------------------|-----------------------------------------|-------------------------------------|--------------------------------------------|----------------------------|----------------------------------------------|----------------------------------------|
| AZ ... ERŐ<br>FA; MÉSE               | ROSTÉLY<br>SZÉLEI!                      | DICSÉRET-<br>RE MÉLTÓ               | KÉRDŐSZÓ                                   | A KÖZEPÉN<br>REMEGŐ!       | KERÉK<br>BETŰ<br>KÖNYÖRÖG                    | ASBÓTH ...<br>MAGYAR<br>FEL-<br>TALÁLÓ |
|                                      |                                         |                                     |                                            |                            |                                              | M                                      |
|                                      |                                         |                                     | ... TAMÁS<br>TALPASAI<br>A TÁVOLÍ<br>DÖLOG |                            |                                              |                                        |
|                                      | PÁLCA<br>VEGE!<br>FELÉR<br>ESSZEL       |                                     |                                            | DEKA-<br>GRAMM<br>(RÖV.)   |                                              |                                        |
|                                      |                                         |                                     |                                            | D                          | LÁVA<br>RÉSZE!<br>FÉMZAR<br>KÖZEPE!          |                                        |
| RENDŐR<br>(RÖV.)<br>KIRÁLY-<br>JÁTEK |                                         |                                     | KERTESZ<br>... IRÓ<br>DÖNTŐ ÉRV            |                            |                                              |                                        |
|                                      |                                         | ZENEI<br>FELHANG<br>A MÉSE<br>VEGE! |                                            |                            | AZ INN<br>MEDRE!<br>NÉMET<br>LETIGE          |                                        |
|                                      | ACÉLT<br>HÖKEZEL<br>VITÉZKEDNI<br>KEZD! |                                     |                                            |                            | INCH (RÖV.)<br>... EAST-<br>WOOD;<br>SZÍNESZ |                                        |
|                                      |                                         | UNALMAS<br>(TRÉF.)                  |                                            |                            |                                              |                                        |
|                                      |                                         | S                                   | SZEMEZ.<br>NEMESÍT<br>LÓFAJTA              |                            |                                              | KENDER<br>KÖTEGE                       |
|                                      | KATALIN<br>BECÉZVE                      |                                     |                                            |                            | EFFNEK<br>EJTJÜK<br>IDEJE<br>ENGEDI          |                                        |
|                                      | TORMA-<br>LEVELEK!                      |                                     |                                            | NUMERO<br>(RÖV.)<br>TEKINT |                                              |                                        |
| VEGY, IFI E                          |                                         |                                     |                                            |                            |                                              |                                        |



KOVÁSZNA MEGYE  
KOVÁSZNA VÁROS  
POLGÁRMESTERI HIVATALA  
525200 Kovászna, Pilske ut 1. sz.  
Tel: +40-267-340 001, fax: 342 679



Kovászna Város Helyi Tanácsa a közigazgatási döntéshozatal átláthatóságára vonatkozó 2003/52. sz. törvény 7. szakasza alapján felhívja Kovászna város polgárainak figyelmét, hogy 2018.08.21/4502 sz. és 2018.08.23.4522 sz. alatt iktatták Neagovici Vasile – Cătălin és Bocan Ioan – Marcel Helyi Tanácsosok indoklását (kezdemenyezését) egy Szentháromság Kereszt elhelyezéséről a Vajnafalvi Ifjúsági Parkban.

A határozattervezettel kapcsolatos kifogásokat, észrevételeiket, javaslataikat, ajánlásokat és véleményeket az érdekelt személyek és civilszervezetek írásban nyújthatnak be a Polgármesteri Hivatal székhelyén 2018. október 4-ig.

A javaslatokat írásban kell eljuttatni a város jegyzőjéhez.

A határozattervezetre vonatkozó bővebb információkért Kovászna Város Polgármesteri Hivatalához lehet fordulni, a határozattervezet és a melléklet teljes szövegét Kovászna Város Polgármesteri Hivatalában és a [www.primariacovasna.ro](http://www.primariacovasna.ro) honlapon lehet tanulmányozni.

Győrő József  
polgármester

Vasilica Enea  
jegyző

Skóciai kirándulás során a turista meglátogatja a híres Loch Ness-tavat abban a reményben, hogy meglátja a szörnyet.

- Általában mikor szokott megjelenni a szörny?
- kérdezi az idegenvezetőt.
- Úgy az ötödik pohár után.



Oldja meg a fenti rejtvényt, és a megoldást szeptember 3-ig küldje el, vagy hozzá be a szerkesztőségbe! Min-



ROMÂNIA  
JUDEȚUL COVASNA  
PRIMĂRIA ORĂȘULUI COVASNA

RO - 525200 Covasna, Str. Piliske nr. 1 Tel: +40-267-340001, fax.: 342679

Nr. înreg. 4522/23.08.2018.  
Ind. Dos. I/1

**ANUNT**

Consiliul local al orașului Covasna, în temeiul art. 7 al Legii 52/2003 privind transparența decizională în administrația publică, republicată, anunță cetățenii și asociațiile legal constituite că sub numerele **4502/21.08.2018** și **4522/23.08.2018** s-au înregistrat **expunerea de motive** a domnilor Neagovici Vasile – Cătălin și Bocan Ioan Marcel, Consilieri Locali ai Orașului Covasna, și **proiectul de hotărâre cu privire la aprobarea amplasării în Parcul Tineretului din Voinești a unei troițe comemorative.**

Având în vedere această inițiativă inițiativă se stabilește data de **04 octombrie 2018** pentru ca cetățenii și asociațiile interesate de această problemă să formuleze, în scris, **propuneri, sugestii sau opinii** cu privire la proiectul de act normativ supus dezbaterii publice. Aceste propuneri vor fi comunicate în scris Secretarului orașului.

Informații suplimentare cu privire la acest proiect de hotărâre se pot obține de la Primăria orașului Covasna, iar textul integral al proiectului de hotărâre și anexei acestuia poate fi studiat la sediul Primăriei și pe site-ul [www.primariacovasna.ro](http://www.primariacovasna.ro)

PRIMAR  
GYERŐ JÓZSEF



SECRETAR  
VASILICA ENEA

T.A.





ROMÁNIA  
KOVÁSZNA MEGYE  
KOVÁSZNA VÁROS POLGÁRMESTERI HIVATALA



RO – 525200 Kovászna, Piliske utca 1. sz. Tel: +40-267-340001, fax.: 342679  
Ikt. sz.: 2018.08.23/4522  
Iratcs.: I/1

## HIRDETÉS

Kovászna Város Helyi Tanácsa a közigazgatási döntéshozatal átláthatóságára vonatkozó 2003/52. sz. törvény 7. szakasza alapján felhívja Kovászna város polgárainak figyelmét, hogy 2018.08.21/4502 sz. és 2018.08.23/4522 sz. alatt iktatták Neagovici Vasile – Cătălin és Bocan Ioan Marcel Helyi Tanácsosok indoklását (kezdeményezését) egy Szentháromság Kereszt elhelyezéséről a Vajnafalvi Ifjúsági Parkban.

A határozattervezettel kapcsolatos kifogásokat, észrevételeket, javaslatokat, ajánlásokat és véleményeket az érdekelt személyek és civilszervezetek írásban nyújthatnak be a Polgármesteri Hivatal székhelyén, **2018 október 4-ig**.

A javaslatokat írásban kell eljuttatni a város jegyzőjéhez.

A határozattervezetre vonatkozó bővebb információkért Kovászna Város Polgármesteri Hivatalához lehet fordulni, a határozattervezet és a melléklet teljes szövegét Kovászna Város Polgármesteri Hivatalában és a [www.primariacovasna.ro](http://www.primariacovasna.ro) honlapon lehet tanulmányozni.

GYERŐ JÓZSEF  
POLGÁRMESTER



VASILICA ENEA  
JEGYZŐ



**ROMÂNIA  
JUDEȚUL COVASNA  
PRIMĂRIA ORAȘULUI COVASNA**

Nr. înreg.: 4522/23.08.2018.

Ind. dos.: I/1

**PROCES VERBAL DE AFIȘARE**

Încheiat astăzi 23.08.2018, orele 15.45, **cu ocazia afișării la avizierul Primăriei, pe site-ul Primăriei,**

În conformitate cu prevederile Legii nr. 52/2003 privind transparența decizională, se face public Expunerea de motive a primarului la proiectul de hotărâre privind aprobarea amplasării în Parcul Tineretului din Voinești a unei troițe comemorative.

**Primar  
Gyerő József**



**Secretar  
Vasilica Enea**

Afișat astăzi 23.08.2018  
Semnătura Gyerő József