





Imagini ©2020 CNES / Airbus, Imagini ©2020 CNES / Airbus, Maxar Technologies, Date cartografice ©2020 50 m



ZONA STUDIATA

P.U.Z. MODIFICATOR PLAN URBANISTIC ZONAL

**CONSTRUIRE CASA DE LOCUIT
(S+P+1E) SI ANEXA GOSPODAREASCA
ORASUL COVASNA, JUDETUL COVASNA**

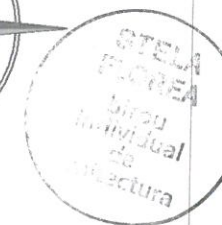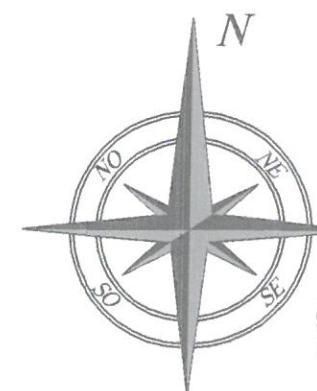

VERIFICATOR	NUME	SEMNATURA	CERINTA	REFERAT/EXPERTIZA NUMAR DATA	PROIECT NR.
BIROU INDIVIDUAL DE ARHITECTURA	FLOREA STELA			DENUMIRE : P.U.Z. MODIFICATOR	204 / 2020
PROIECTAT	ARH. FLOREA STELA			CONSTRUIRE CASA DE LOCUIT (S+P+1E) SI	
REDACTAT	ARH. FLOREA STELA			ANEXA GOSPODAREASCA	FAZA P.U.Z.
				LOCALITATEA : ORAS COVASNA, JUDETUL COVASNA	DECEMBRIE 2020
				INITIATORI : MEZEI SZILVESZTER SI MEZEI NOEMI-KINGA	
				TITUL PLANSEI	A - 01
				PLAN DE INCADRARE IN ZONA	

PLAN URBANISTIC ZONAL

P.U.Z. MODIFICATOR

CONSTRUIRE CASA DE LOCUIT
(S+P+1E) SI ANEXA GOSPODAREASXA

P.U.Z.

ORASUL COVASNA, JUDETUL COVASNA

SITUATIA EXISTENTA - DISFUNCTIONALITATI


SCARA 1/500

ACTE DE PROPRIETATE
ASUPRA TERENULUI


CF. NR. 30324 COVASNA

strada MIKSZATH KALMAN
nr. 5

S = 678 mp teren intravilan

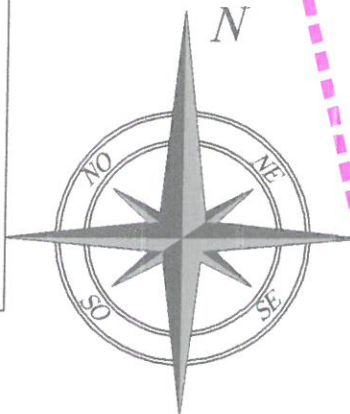

PROFIL DRUM DE ACCES SECTIUNE A - A

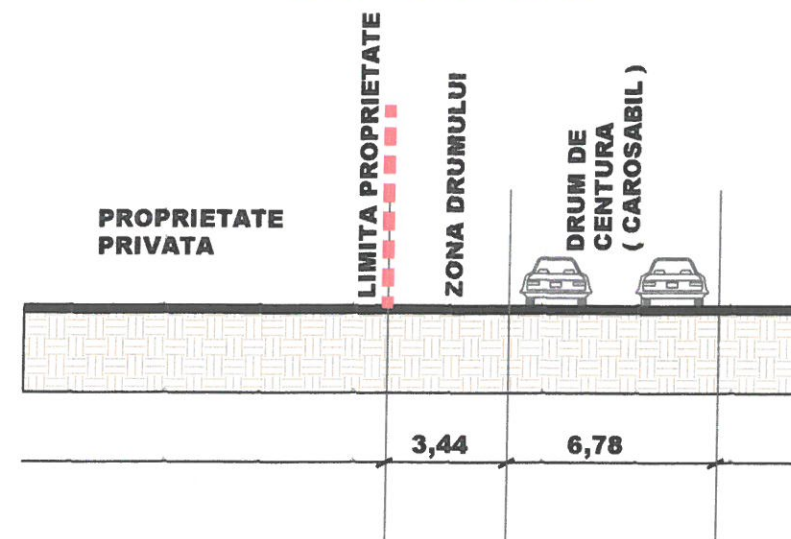

P.O.T. existent = 0 %
C.U.T. existent = 0

LEGENDA

- PERIMETRUL ZONEI STUDIASTE
- PERIMETRUL ZONEI REGLEMENTATE IN P.U.Z. SI IMPREJMUIRE
- ZONA DE PROTECTIE A DRUMULUI DE CENTURA
- CIRCULATII CAROSABILE EXISTENTE
- TEREN INTRAVILAN, CATEGORIA DE FOLOSINTA CURTI-CONSTRUCTII, U.T.R. 7 CONFORM P.U.G. APROBAT - ZONA INDUSTRIE MICA, SPATII SI DOTARI AFERENTE ACESTORA

BILANT TERITORIAL COMPARATIV

specificatie	MP	%
SUPRAFATA STUDIATA	4.600	X
SUPRAFATA REGLEMENTATA	678	100,00
SUPRAFATA OCUPATA DE CONSTRUCTII	0,00	0,00
SUPRAFATA OCUPATA DE CIRC. SEMICAROSABILA.	0,00	0,00
SUPRAFATA OCUPATA DE CIRC. PIETONALA	0,00	0,00
SUPRAFATA OCUPATA DE ECHIP. EDILITARA	0,00	0,00
SUPRAFATA OCUPATA DE SPATII VERZI	0,00	0,00
SUPRAFATA OCUPATA DE VEGETATIE SPONT.	678	100,00
SUPRAFATA OCUPATA DE ALTE FUNCTIUNI	0,00	0,00
SUPRAFATA DE EDIFICABIL	nedel.	nedel.
SUPRAFATA TOTALA OCUPATA	678	100,00

VERIFICATOR	NUME	SEMNTURA	CERINTA	REFERAT/EXPERTIZA NUMARDATA
BIROU INDIVIDUAL DE ARHITECTURA	FLOREA STELA			DENUMIRE : P.U.Z. MODIFICATOR
SF.GHEORGHE, strada Privighetilor nr. 26				CONSTRUIRE CASA DE LOCUIT (S+P+1E) SI
tel : 0745123456				ANEXA GOSPODAREASXA
e-mail : stelaflorea.bia@gmail.com				LOCALITATEA : ORAS COVASNA, JUD. COVASNA
				INITIATOR : MEZEI SZILVESZTER SI MEZEI NORMINKA
SEF PROIECT	ARH. FLOREA STELA			TITLUL PLANSEI
PROIECTAT	ARH. FLOREA STELA			SITUATIA EXISTENTA - DISFUNCTIONALITATI
REDACTAT	ARH. FLOREA STELA			
				PROIECT NR. 204 / 2020
				FAZA P.U.Z.
				DECEMBRIE 2020
				SCARA 1/500
				A - 02

PLAN URBANISTIC ZONAL

P.U.Z. MODIFICATOR

CONSTRUIRE CASA DE LOCUIT
(S+P+1E) SI ANEXA GOSPODAREASXA

P.U.Z.

ORASUL COVASNA, JUDETUL COVASNA

REGLEMENTARI URBANISTICE - ZONIFICARE

SCARA 1/500

LEGENDA

- PERIMETRUL ZONEI STUDIATE
- PERIMETRUL ZONEI REGLEMENTATE IN P.U.Z. SI IMPREJMUIRE
- ZONA DE PROTECTIE A DRUMULUI DE CENTURA
- CIRCULATII CAROSABILE EXISTENTE
- CIRCULATII PROPUSE IN INCINTA
- TROTUAR PUBLIC PROPUSE
- RIGOLA
- ALEI SI TROTUARE PROPUSE IN INCINTA
- SPATII VERZI AMENAJATE PE LOT
- PERIMETRUL EDIFICABIL PROPUSE (PERIMETRUL IN CARE POT FI AMPLASATE CONSTRUCTII)
- ALINIAREA CONSTRUCTIILOR
- ACCES IN INCINTA

OBIECTIVE PROPUSE

- CASA DE LOCUIT
- ANEXE
- CIRCULATIE CAROSABILA
- CIRCULATIE PIETONALA
- SPATII VERZI

BILANT TERITORIAL COMPARATIV

specificatie	MP	%	MP	%
SUPRAFATA STUDIATA	4.600	X	4.600	X
SUPRAFATA REGLEMENTATA	678	100,00	678	100,00
SUPRAFATA OCUPATA DE CONSTRUCTII	0,00	0,00	237	34,96
SUPRAFATA OCUPATA DE CIRC. SEMICAROSABILA	0,00	0,00	152	22,42
SUPRAFATA OCUPATA DE CIRC. PIETONALA	0,00	0,00	56	8,26
SUPRAFATA OCUPATA DE ECHIP. EDILITARA	0,00	0,00	100	14,75
SUPRAFATA OCUPATA DE SPATII VERZI	0,00	0,00	133	19,61
SUPRAFATA OCUPATA DE VEGETATIE SPONT.	678	100,00	0	0,00
SUPRAFATA OCUPATA DE ALTE FUNCTIUNI	0,00	0,00	0	0,00
SUPRAFATA DE EDIFICABIL	nedel.	nedel.	238	35,10
SUPRAFATA TOTALA OCUPATA	678	100,00	678	100,00

individual de
arhitectura


VERIFICATOR	NUME	SEMNTURA	CERINTA	REFERAT/EXPERTIZA NUMAR/DATE
BIROU INDIVIDUAL DE ARHITECTURA FLOREA STELA SF.GHEORGHE, strada Privighetorii nr. 26 tel : 0741123811 e-mail : stefiaflorea.bia@gmail.com				DENUMIRE : P.U.Z. MODIFICATOR CONSTRUIRE CASA DE LOCUIT (S+P+1E) SI ANEXA GOSPODAREASXA LOCALITATEA : ORAS COVASNA, JUDETUL COVASNA INITIATOR : MEZEI SZILVESZTER SI MEZEI NOEMI-KINGA
SEF PROIECT	ARH. FLOREA STELA			TITLUL PLANSEI
PROIECTAT	ARH. FLOREA STELA			REGLEMENTARI URBANISTICE - ZONIFICARE
REDACTAT	ARH. FLOREA STELA			
				PROIECT NR. 204 / 2020 FAZA P.U.Z. DECEMBRIE 2020 SCARA 1/500 A - 03

ACTE DE PROPRIETATE
ASUPRA TERENULUI


CF. NR. 30324 COVASNA

strada MIKSZATH KALMAN
nr. 5
S = 678 mp teren intravilan

TRECERE
DIMENSIONATA
PENTRU
TRAFIC GREU
latime minima
4,00 m.

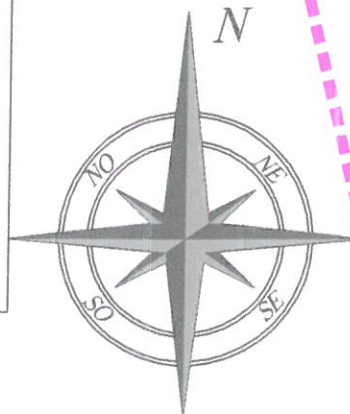

PROFIL DRUM DE ACCES SECTIUNE A - A

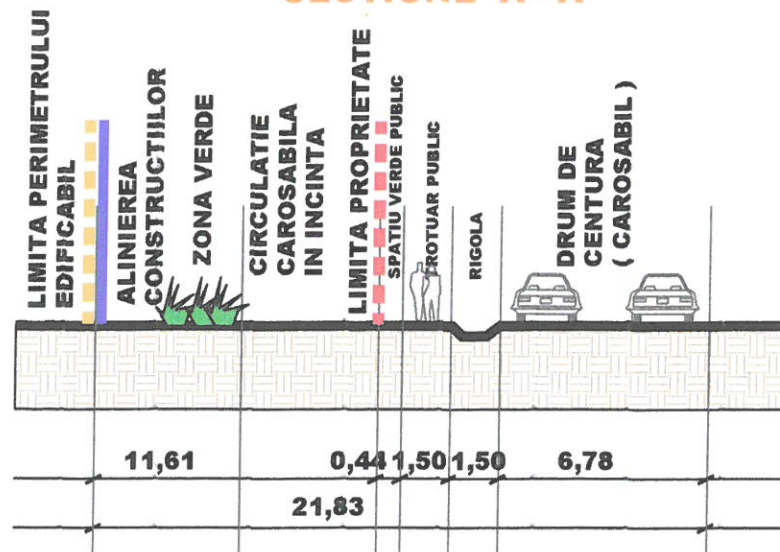

P.O.T. MAXIM = 35 %
C.U.T. MAXIM = 0,7

NOTA :
IN ETAPELE URMATOARE DE PROIECTARE, LA AMPLASAREA SI CONFIGURAREA CONSTRUCTIILOR,
SE VOR RESPECTA PREVEDERILE NORMATIVULUI P 118 / 99, NORMATIVELOR REFERITOARE LA
RISUL DE INCENDIU, CATEGORIA DE PERICOL DE INCENDIU, PRESCRIPTIILE
TEHNICE REFERITOARE LA INTERVENTIA PENTRU SITUATII DE URGENTA.
- SE VOR RESPECTA PREVEDERILE CODULUI CIVIL.

PLAN URBANISTIC ZONAL

P.U.Z. MODIFICATOR

CONSTRUIRE CASA DE LOCUIT
(S+P+1E) SI ANEXA GOSPODAREASXA

P.U.Z.

ORASUL COVASNA, JUDETUL COVASNA
PROPRIETATEA ASUPRA TERENURILOR
SCARA 1/500



P.O.T. MAXIM = 35 %
C.U.T. MAXIM = 0,7

ACTE DE PROPRIETATE
ASUPRA TERENULUI

CF. NR. 30324 COVASNA

strada MIKSZATH KALMAN
nr. 5
S = 678 mp teren intravilan

TRECERE
DIMENSIONATA
PENTRU
TRAFIC GREU
latime minima
4,00 m.

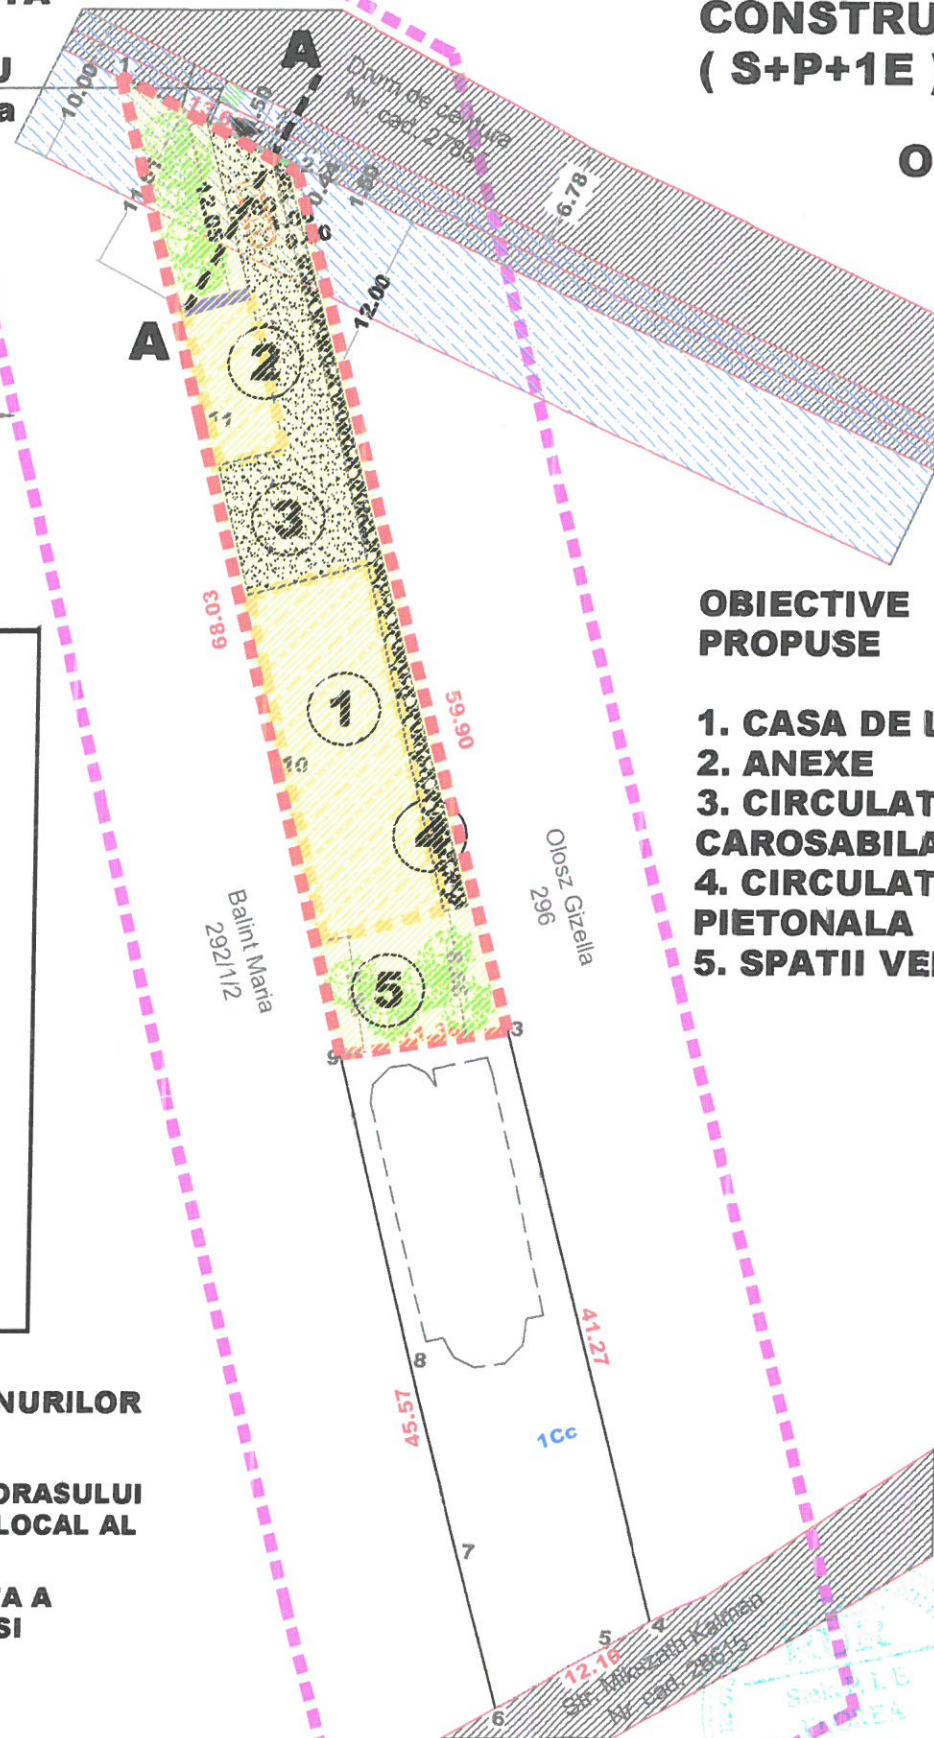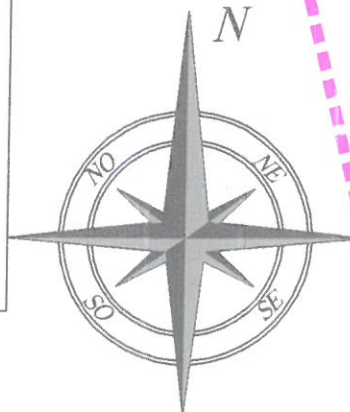


OBIECTIVE PROPUSE

1. CASA DE LOCUIT
2. ANEXE
3. CIRCULATIE
CAROSABILA
4. CIRCULATIE
PIETONALA
5. SPATII VERZI


LEGENDA

- PERIMETRUL ZONEI STUDIASTE
- PERIMETRUL ZONEI REGLEMENTATE
IN P.U.Z. SI IMPREJMUIRE
- ZONA DE PROTECTIE A DRUMULUI
DE CENTURA
- CIRCULATII CAROSABILE EXISTENTE
- ACCES IN INCINTA

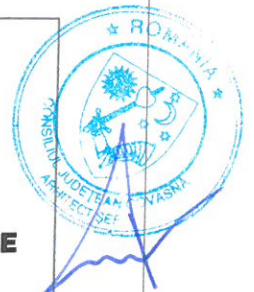

STELA
FLOREA
Biro
Individual
de
Arhitectura

PROFIL DRUM DE ACCES SECTIUNE A - A

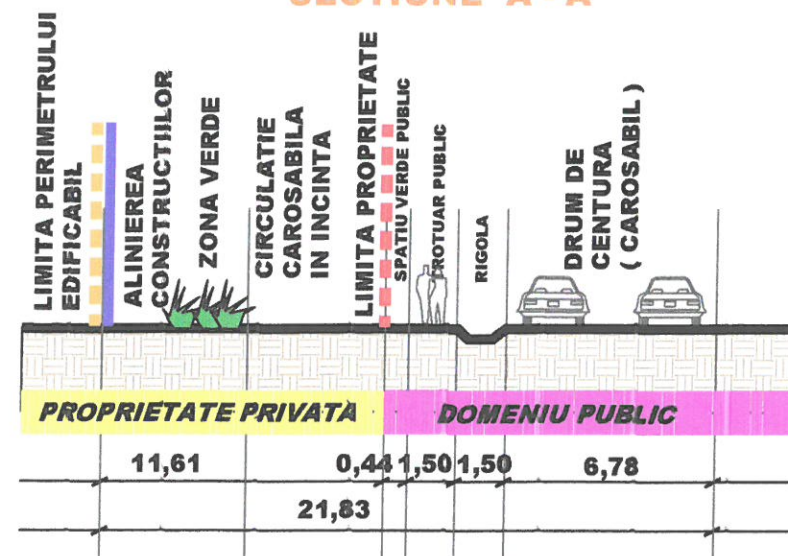

LEGENDA PROPRIETATEA ASUPRA TERENURILOR

- TERENURI AFLATE IN DOMENIUL PUBLIC AL ORASULUI COVASNA, IN ADMINISTRAREA CONSILIULUI LOCAL AL ORASULUI COVASNA
- TERENURI AFLATE IN PROPRIETATEA PRIVATA A PERSOANELOR FIZICE (MEZEI SZILVESZTER SI MEZEI NOEMI-KINGA)

BILANT TERITORIAL COMPARATIV

specificatie	MP	%	MP	%
SUPRAFATA STUDIATA	4.600	X	4.600	X
SUPRAFATA REGLEMENTATA	678	100,00	678	100,00
SUPRAFATA OCUPATA DE CONSTRUCTII	0,00	0,00	237	34,96
SUPRAFATA OCUPATA DE CIRC. SEMICAROSABILA	0,00	0,00	152	22,42
SUPRAFATA OCUPATA DE CIRC. PIETONALA	0,00	0,00	56	8,26
SUPRAFATA OCUPATA DE ECHIP. EDILITARA	0,00	0,00	100	14,75
SUPRAFATA OCUPATA DE SPATII VERZI	0,00	0,00	133	19,61
SUPRAFATA OCUPATA DE VEGETATIE SPONT.	678	100,00	0	0,00
SUPRAFATA OCUPATA DE ALTE FUNCTIUNI	0,00	0,00	0	0,00
SUPRAFATA DE EDIFICABIL	nedel.	nedel.	238	35,10
SUPRAFATA TOTALA OCUPATA	678	100,00	678	100,00

NOTA :
IN ETAPELE URMATOARE DE PROIECTARE, LA AMPLASAREA SI CONFIGURAREA CONSTRUCTIILOR,
SE VOR RESPECTA PREVEDERILE NORMATIVULUI P 118 / 99, NORMATIVELOR REFERITOARE LA
RISUL DE INCENDIU, CATEGORIA DE PERICOL DE INCENDIU, PRESCRIPTIILE
TEHNICE REFERITOARE LA INTERVENTIA PENTRU SITUATII DE URGENTA.
- SE VOR RESPECTA PREVEDERILE CODULUI CIVIL.

VERIFICATOR	NUME	SEMNTURA	CERINTA	REFERAT/EXPERTIZA NUMARDATA	PROIECT NR.
BIROU INDIVIDUAL DE ARHITECTURA FLOREA STELA SF. GHEORGHE, strada Privighetorii nr. 26 tel : 0741128111 e-mail : stelaflorea.bia@gmail.com				DENUMIRE : P.U.Z. MODIFICATOR CONSTRUIRE CASA DE LOCUIT (S+P+1E) SI ANEXA GOSPODAREASXA LOCALITATEA : ORAS COVASNA, JUD. COVASNA INITIATORI : MEZEI SZILVESZTER SI MEZEI NOEMI-KINGA	204 / 2020
SEF PROIECT	ARH. FLOREA STELA			TITLUL PLANSEI	SCARA 1/500
PROIECTAT	ARH. FLOREA STELA			PROPRIETATEA ASUPRA TERENURILOR	A - 04
REDACTAT	ARH. FLOREA STELA				

PLAN URBANISTIC ZONAL

P.U.Z. MODIFICATOR

CONSTRUIRE CASA DE LOCUIT
(S+P+1E) SI ANEXA GOSPODAREASXA

P.U.Z.

ORASUL COVASNA, JUDETUL COVASNA

REGLEMENTARI ECHIPARE EDILITARA

LEGENDA

SCARA 1/500

- PERIMETRUL ZONEI STUDIATE
- PERIMETRUL ZONEI REGLEMENTATE IN P.U.Z. SI IMPREJMUIRE
- ZONA DE PROTECTIE A DRUMULUI DE CENTURA
- CIRCULATII CAROSABILE EXISTENTE
- CIRCULATII PROPUSE IN INCINTA
- TROTUAR PUBLIC PROPUSE
- RIGOLA
- ALEI SI TROTUARE PROPUSE IN INCINTA
- SPATII VERZI AMENAJATE PE LOT
- PERIMETRUL EDIFICABIL PROPUSE (PERIMETRUL IN CARE POT FI AMPLASATE CONSTRUCTII)
- ALINIAREA CONSTRUCTIILOR
- ACCES IN INCINTA

OBIECTIVE PROPUSE

- CASA DE LOCUIT
- ANEXE
- CIRCULATIE CAROSABILA
- CIRCULATIE PIETONALA
- SPATII VERZI

BILANT TERITORIAL COMPARATIV

specificatie	MP	%	MP	%
SUPRAFATA STUDIATA	4.600	X	4.600	X
SUPRAFATA REGLEMENTATA	678	100,00	678	100,00
SUPRAFATA OCUPATA DE CONSTRUCTII	0,00	0,00	237	34,96
SUPRAFATA OCUPATA DE CIRC. SEMICAROSABILA	0,00	0,00	152	22,42
SUPRAFATA OCUPATA DE CIRC. PIETONALA	0,00	0,00	56	8,26
SUPRAFATA OCUPATA DE ECHIP. EDILITARA	0,00	0,00	100	14,75
SUPRAFATA OCUPATA DE SPATII VERZI	0,00	0,00	133	19,61
SUPRAFATA OCUPATA DE VEGETATIE SPONT.	678	100,00	0	0,00
SUPRAFATA OCUPATA DE ALTE FUNCTIUNI	0,00	0,00	0	0,00
SUPRAFATA DE EDIFICABIL	nedel.	nedel.	238	35,10
SUPRAFATA TOTALA OCUPATA	678	100,00	678	100,00

ACTE DE PROPRIETATE
ASUPRA TERENULUI


CF. NR. 30324 COVASNA

strada MIKSZATH KALMAN
nr. 5

S = 678 mp teren intravilan

P.O.T. MAXIM = 35 %
C.U.T. MAXIM = 0,7

PROFIL DRUM DE ACCES SECTIUNE A - A

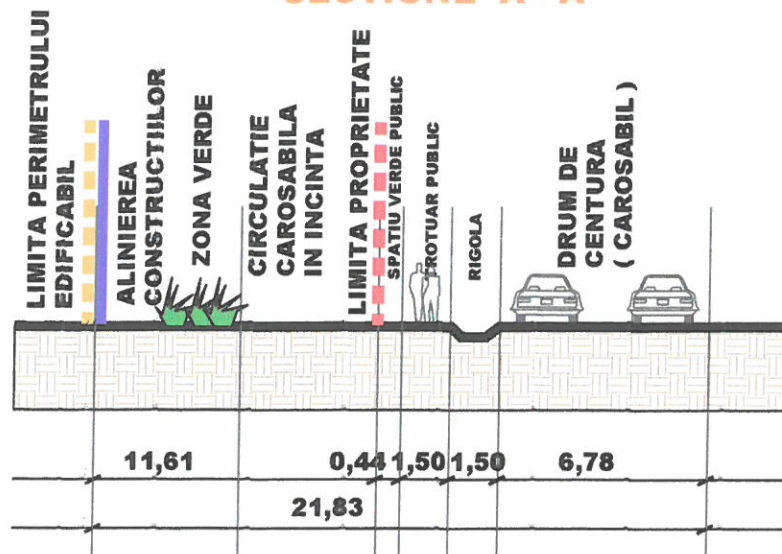


LEGENDA ECHIPARE EDILITARA

- ALIMENTARE CU ENERGIE ELECTRICA
RACORD SUBTERAN LA RESEA EXISTENTA
PE STRADA MIKSZATH KALMAN
- ALIMENTARE CU APA PRIN RACORD LA RESEAUA DE
DISTRIBUTIE EXISTENTA PE STRADA MIKSZATH KALMAN
- CANALIZARE MENAJERA :
- ETAPA 1 BAZIN VIDANJABIL IMPERMEABILIZAT
- ETAPA 2 RACORD LA RESEA CENTRALIZATA DE CANALIZARE MENAJERA
- RACORD LA SISTEM DE TELECOMUNICATII
- ALIMENTARE CU GAZ METAN PRIN RACORD LA RESEAUA DE DISTRIBUTIE

NOTA :
IN ETAPELE URMATOARE DE PROIECTARE, LA AMPLASAREA SI CONFIGURAREA CONSTRUCTIILOR,
SE VOR RESPECTA PREVEDERILE NORMATIVULUI P 118 / 99, NORMATIVELOR REFERITOARE LA
RISUL DE INCENDIU, CATEGORIA DE PERICOL DE INCENDIU, PRESCRIPTIILE
TEHNICE REFERITOARE LA INTERVENTIA PENTRU SITUATII DE URGENTA.
- SE VOR RESPECTA PREVEDERILE CODULUI CIVIL.

TRECERE
DIMENSIONATA
PENTRU
TRAFIC GREU
latime minima
4,00 m.

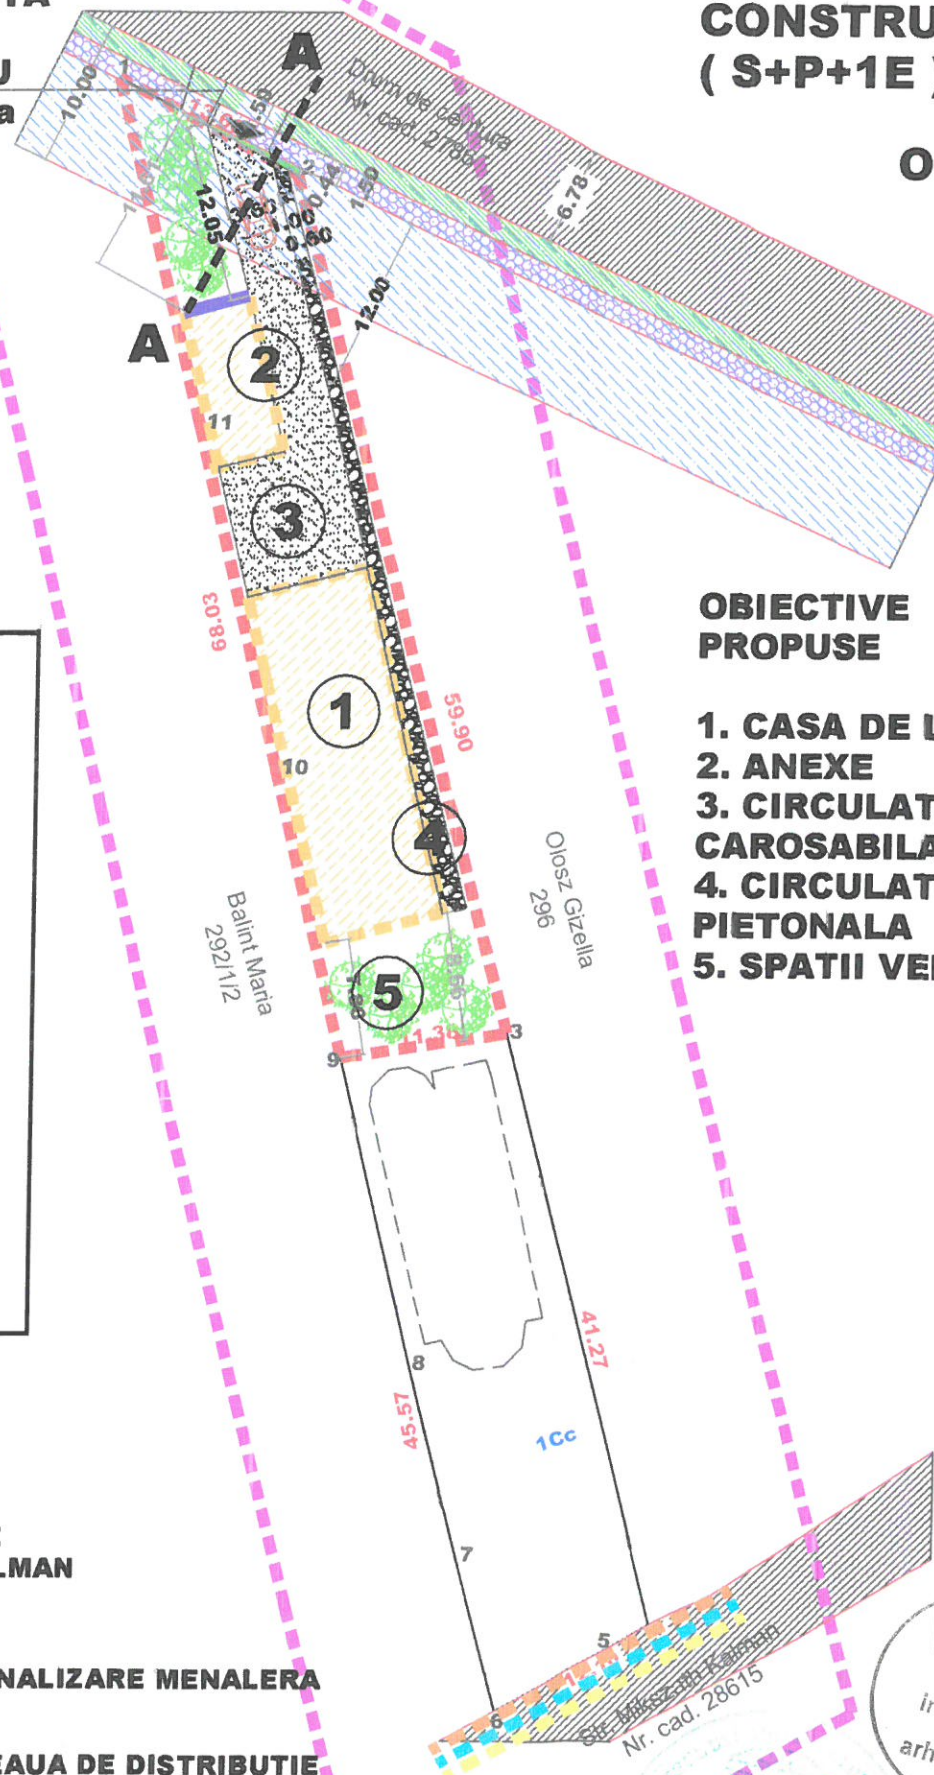

FLORA
biro
individual
de
arhitectura

VERIFICATOR	NUME	SEMNTURA	CERINTA	REFERAT/EXPERTIZA NUMARATA	PROIECT NR.
BIROU INDIVIDUAL DE ARHITECTURA FLORA STELA SF. GHEORGHE, strada Privighetilor nr. 20 tel : 0741128811 e-mail : stefiaflora.bia@gmail.com				DENUMIRE : P.U.Z. MODIFICATOR CONSTRUIRE CASA DE LOCUIT (S+P+1E) SI ANEXA GOSPODAREASXA LOCALITATE : ORAS COVASNA, JUD. COVASNA INITIATOR : MEZEI SZILVESZTER SI MEZEI NOEMI-KINGA	204 / 2020
SEF PROIECT	ARH. FLORA STELA			TITLUL PLANSEI	SCARA 1/500
PROIECTAT	ARH. FLORA STELA			REGLEMENTARI ECHIPARE EDILITARA	A - 05
REDACTAT	ARH. FLORA STELA				


ACTE DE PROPRIETATE
ASUPRA TERENULUI

CF. NR. 30324 COVASNA

strada MIKSZATH KALMAN
nr. 5

S = 678 mp teren intravilan

TRECERE
DIMENSIONATA
PENTRU
TRAFIC GREU
latime minima
4,00 m.

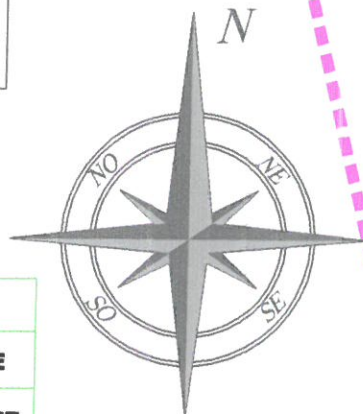

L - LOCUINTE
Cr - CIRCULATII
TE - TEHNICO-
EDILITARE
SP - SPATII
PLANTATE

ZONA LOCUINTE

SUPRAFATA
TEREN = 678 mp

L Cr TE SP

Suprafata reglementata = 678 mp

UNITATE FUNCTIONALA : ZONA LOCUINTE

SUBUNITATI FUNCTIONALE : L, Cr, SP, TE

FUNCTIONEA DOMINANTA :
HABITAT

FUNCTIONI PERMISE FARA CONDITII :
ANEXE GOSPODARESTI

FUNCTIONI PERMISE CU CONDITII :
NICI O ALTA FUNCTIONE

FUNCTIONI INTERZISE :
ALTE FUNCTIONI DECAT CEA DOMINANTA,
CELE PERMISE

P.O.T. MAXIM = 35,00 %

C.U.T. MAXIM = 0,7

H MAXIM LA CORNISA =
8,00 M DE LA COTA +0.00
A CONSTRUCTIEI

H MAXIM LA COAMA =
12,00 M DE LA COTA +0.00
A CONSTRUCTIEI

RETRAGERI ALE EDIFICABILULUI
FAZA DE LIMITELE LATERALE ALE
PROPRIETATII :

NORD : minim 12,05 m
SUD : minim 7,86 m
EST : 0,60 m
VEST : 1,60 m

PARCARE : NUMAI PE LOT

CULORI : CULORI NATURALE, VEGETALE,
PAMANTURI, ALB, OCRU, CARAMIZIU, BRUN

REGIM MAXIM DE INALTIME : S + P + 1 E

IMPREJMUIRI TRANSPARENTE SAU
SEMITRANSPARENTS PRE
DRUMURILE PUBLICE H = MAXIM 2,00 M,
H soclu = MAXIM 0,80 M

NOTA :
IN ETAPELE URMATOARE DE PROIECTARE, LA AMPLASAREA SI CONFIGURAREA CONSTRUCTIILOR,
SE VOR RESPECTA PREVEDERILE NORMATIVULUI P 118 / 99, NORMATIVELOR REFERITOARE LA
RISUL DE INCENDIU, CATEGORIA DE PERICOL DE INCENDIU, PRESCRIPTIILE
TEHNICE REFERITOARE LA INTERVENTIA PENTRU SITUATII DE URGENTA.

- SE VOR RESPECTA PREVEDERILE CODULUI CIVIL.

PLAN URBANISTIC ZONAL

P.U.Z. MODIFICATOR

CONSTRUIRE CASA DE LOCUIT
(S+P+1E) SI ANEXA GOSPODAREASXA

P.U.Z.

ORASUL COVASNA, JUDETUL COVASNA

ZONE FUNCTIONALE

SCARA 1/500

LEGENDA

- PERIMETRUL ZONEI STUDIATE
- PERIMETRUL ZONEI REGLEMENTATE
IN P.U.Z. SI IMPREJMUIRE
- ZONA DE PROTECTIE A DRUMULUI
DE CENTURA
- CIRCULATII CAROSABILE EXISTENTE
- CIRCULATII PROPUSE IN INCINTA
- TROTUAR PUBLIC PROPUSE
- RIGOLA
- ALEI SI TROTUARE PROPUSE IN INCINTA
- SPATII VERZI AMENAJATE PE LOT
- PERIMETRUL EDIFICABIL PROPUSE
(PERIMETRUL IN CARE POT FI
AMPLASATE CONSTRUCTIILE)
- ALINIAREA CONSTRUCTIILOR
- ACCES IN INCINTA

OBIECTIVE
PROPUSE

1. CASA DE LOCUIT
2. ANEXE
3. CIRCULATIE
CAROSABILA
4. CIRCULATIE
PIETONALA
5. SPATII VERZI

BILANT TERITORIAL COMPARATIV

specificatie	MP	%	MP	%
SUPRAFATA STUDIATA	4.600	X	4.600	X
SUPRAFATA REGLEMENTATA	678	100,00	678	100,00
SUPRAFATA OCUPATA DE CONSTRUCTII	0,00	0,00	237	34,96
SUPRAFATA OCUPATA DE CIRC. SEMICAROSABILA	0,00	0,00	152	22,42
SUPRAFATA OCUPATA DE CIRC. PIETONALA	0,00	0,00	56	8,26
SUPRAFATA OCUPATA DE ECHIP. EDILITARA	0,00	0,00	100	14,75
SUPRAFATA OCUPATA DE SPATII VERZI	0,00	0,00	133	19,61
SUPRAFATA OCUPATA DE VEGETATIE SPONT.	678	100,00	0	0,00
SUPRAFATA OCUPATA DE ALTE FUNCTIONI	0,00	0,00	0	0,00
SUPRAFATA DE EDIFICABIL	nedel.	nedel.	238	35,10
SUPRAFATA TOTALA OCUPATA	678	100,00	678	100,00

VERIFICATOR	NUME	SEMNAURA	CERINTA	REFERAT/EXPERTIZA NUMARATA
BIROU INDIVIDUAL DE ARHITECTURA	FLOREA STELA			DENUMIRE : P.U.Z. MODIFICATOR
PROIECTAT	ARH. FLOREA STELA			CONSTRUIRE CASA DE LOCUIT (S+P+1E) SI
REDACTAT	ARH. FLOREA STELA			ANEXA GOSPODAREASXA
				PROIECT NR. 204 / 2020
				FAZA P.U.Z.
				DECEMBRIE 2020
				SCARA 1/500
				A - 06