

ROMÂNIA
JUDEȚUL COVASNA
CONSILIUL LOCAL AL ORASULUI COVASNA



HOTĂRÂREA NR. 54/2011
atribuirea în folosință gratuită a unui teren, Poliției Stațiunii Covasna
în vederea construirii unui garaj

Consiliul Local la Orașului Covasna, întrunit în ședința **extraordinară** din data de **11 APRILIE 2011**, ședință legal constituită, fiind prezentă majoritatea consilierilor în funcție (**15**).

Analizând expunerea de motive a Primarului Orașului, raportul compartimentului de specialitate, avizele comisiilor de specialitate și avizul favorabil dat de secretara orașului.

Ținând cont de cererea nr. 270.057 din 24.01.2011 înregistrată la Primăria Orașului Covasna sub nr. 367/25.01.2011

Având în vedere prevederile:

- art.10 alin (1) și (2) din Legea 213/1998 privind proprietatea publică și regimul juridic al acesteia cu modificările și completările ulterioare
- art. 2 alin (2) din Legea 50/1991 privind autorizarea executării lucrărilor de construcții, republicată, cu modificările și completările ulterioare;
- art. 2 din O.G. 112/2000 pentru reglementarea procesului de scoatere din funcțiune, casare și valorificare a activelor care alcătuiesc domeniul public al statului și al unităților administrativ teritoriale aprobată prin Legea 246/2001

În baza prevederilor art. 36 alin. (2) lit. c), art. 45 alin. (3), art.124 și art. 115 alin. (1), lit. b) din Legea 215/2001 – legea administrației publice locale, republicată cu modificările și completările ulterioare,

Cu votul “pentru” a 15 consilieri, “împotrivă” a - consilieri și “abțineri” a - consilieri

HOTĂRĂȘTE:

Art. 1. - Se aprobă trecerea din domeniul public în domeniul privat al orașului a bunului identificat ca „Remiză benzină Primărie” la poziția 36 din Inventarul domeniului public, aprobat prin H.G. 975/2002, anexa 5, în vederea casării și demolării construcției


Art. 2. (1) Se aprobă atribuirea în folosință gratuită a terenului în suprafață de maxim 50 mp, identificat conform anexei la prezenta, în vederea construirii unui garaj

(2) Atribuirea se face către Poliția Stațiunii Covasna pe toată durata funcționării obiectivului, iar exercitarea dreptului de folosință se va realiza cu respectarea prevederilor legale în materie.

Art. 3. - Se aprobă construirea unui garaj pe amplasamentul menționat la art. 3 alin (1), de către Poliția Stațiunii Covasna, în baza autorizației de construcție, eliberată conform prevederilor legale.

Art. 4. - Primarul orașului Covasna, prin aparatul de specialitate, va aduce la îndeplinire prevederile prezentei hotărâri.

PREȘEDINTE DE ȘEDINȚĂ
CĂȘUNEAN –VLAD CRISTIAN-GEORGE



Contrasemnează,
SECRETAR
VASILICA ENEA



RIDICARE TOPOGRAFICA PT. OBTINEREA CERTIFICATULUI DE URBANISM


scara 1 : 500

Sistem de proiectie Stereo '70

Adresa : oras.Covasna, str.Piliske, nr.1A, jud.Covasna


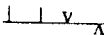
Numele beneficiarului:
CONSILIUL LOCAL ORAS COVASNA
Adresa : oras.Covasna, str.Piliske nr.1, jud.Covasna

INSPECTORATUL JUDETEAN DE POLITIE
Adresa : mun.Sf.Gheorghe, str.Korosi Csoma Sandor, jud.Covasna

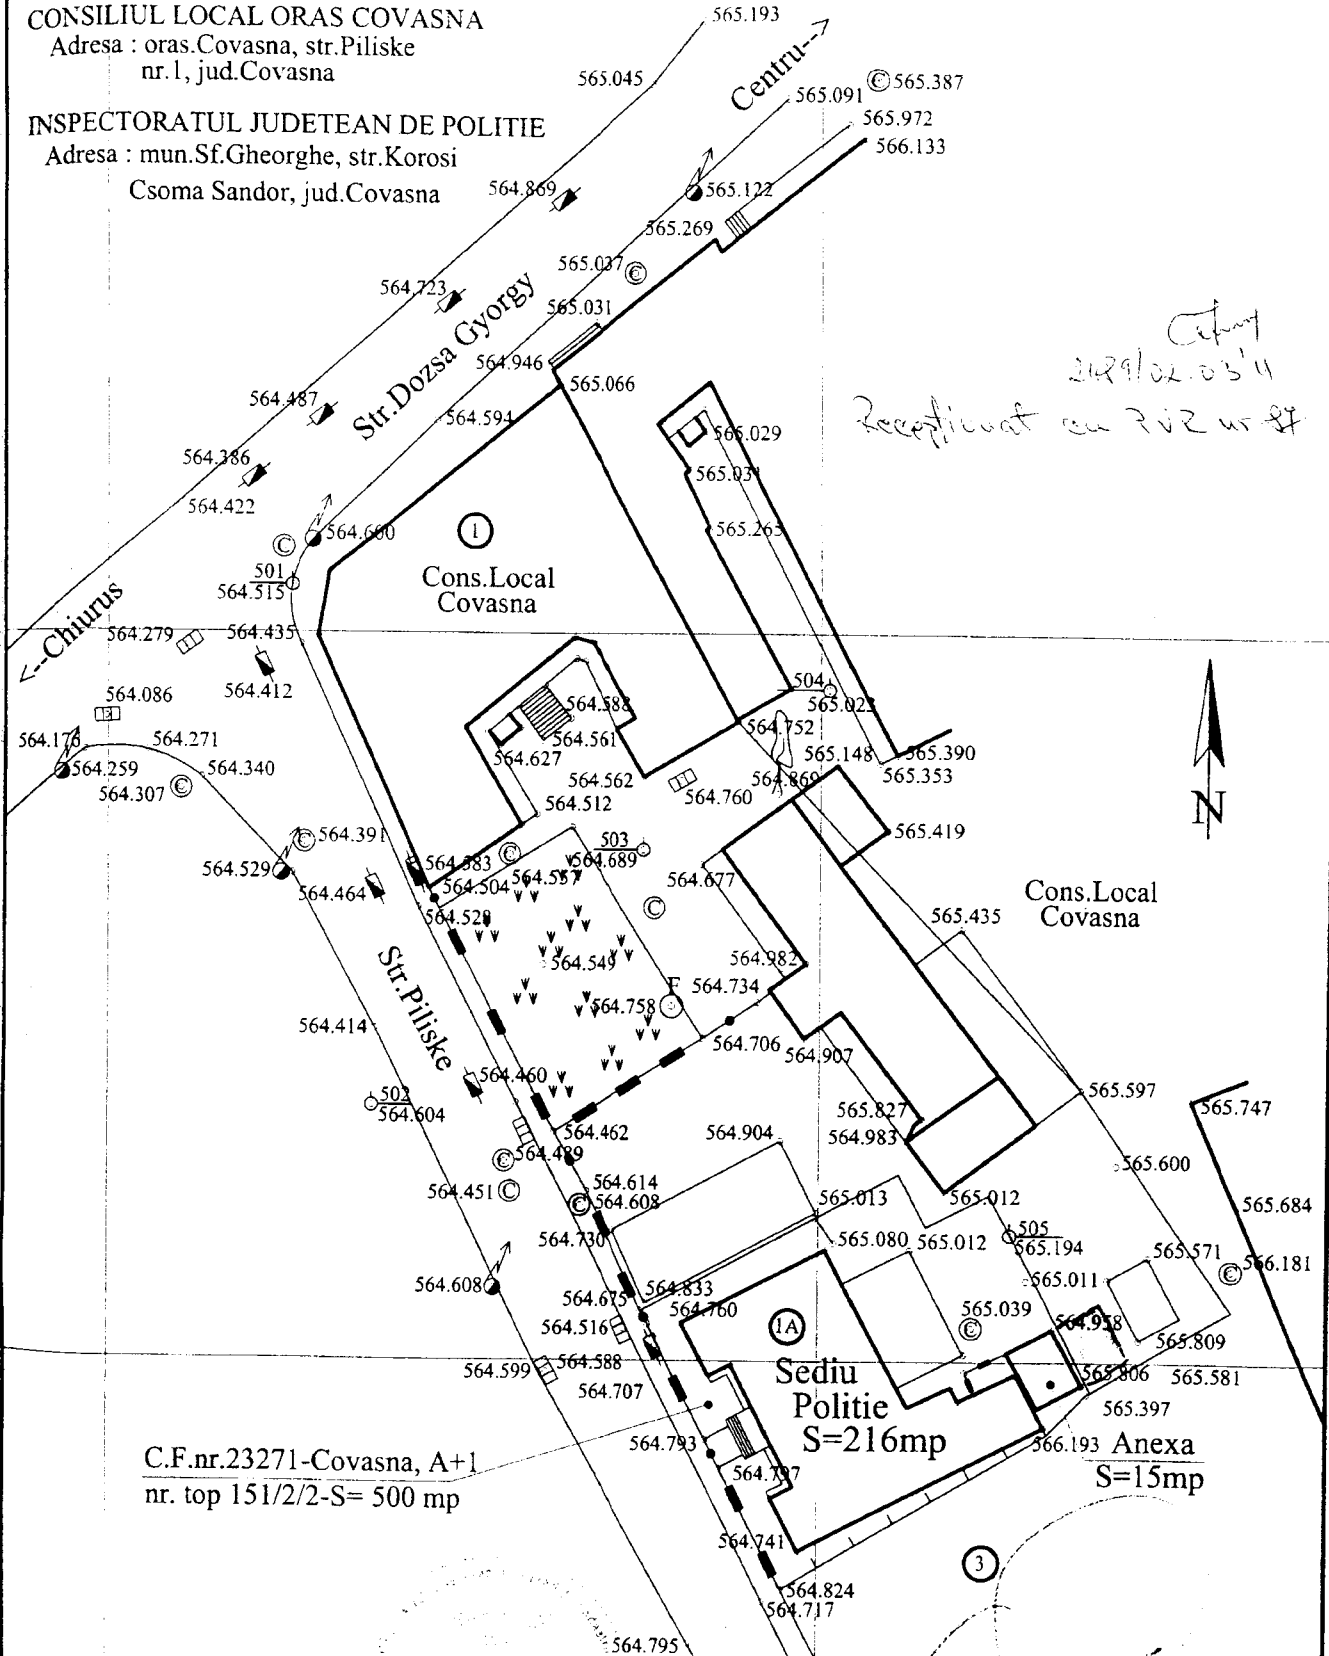

C.F.nr.23271-Covasna, A+1
nr. top 151/2/2-S= 500 mp

LEGENDA :


-  cladiri existente
-  imprejmuire gard lemn, fier

EXECUTANT
S.C. EURO-TOPO S.R.L.
thn.JAKAB SANDOR

nr. inv.	Clasificarea	Denumirea bunului	Adresa de identificare	Anul de achiziție	Valoarea din inv. (lei)	Destinarea sau proprietatea pe care o are dobânditorul	Nr. / Data
26	1.2.1.	Clădire (Cercul Gospodarilor)	Str. Ștefan cel Mare, nr. inv. 1008. Carte Funciară nr. 6596 nr. top 2204/2 și	0	312.121	Hotărârea Consiliului local	37 / 31.08.1999
27		Teren aferent clădire Cercul Gospodarilor	S = 400 mp. Carte Funciară nr. 6596 nr. top 2204/2 și 2205/1/2.	0	13.879.200	Hotărârea Consiliului local	37 / 31.08.1999
						Hotărârea Consiliului local	52 / 03.11.1999
28	1.2.1.	Clădire dispensar sanitar veterinar	str. Vajnak nr. 14 C.F. nr. 5604	0	705.805	Hotărârea Consiliului local	52 / 03.11.1999
29		Teren aferent Dispensar sanitar veterinar	S-749 mp conform Cf. 5604	0	25.988.697	Hotărârea Consiliului local	52 / 03.11.1999
30	1.6.1.	Cabana Piliș	Piliș, spre Comandău nr. inv. 1006.	0	110.330	Hotărârea Consiliului local	37 / 31.08.1999
31		Teren aferent Cabana Piliș	S = 1800 mp	0	23.022.000	Hotărârea Consiliului local	37 / 31.08.1999
32	1.6.1.	Cabana Chiuruș	Chiuruș nr. inv. 1007	0	33.540	Hotărârea Consiliului local	37 / 31.08.1999
33		Teren aferent Cabana Chiuruș	S = 1500 mp	0	15.811.688	Hotărârea Consiliului local	37 / 31.08.1999
						Hotărârea Consiliului local	52 / 03.11.1999
34	1.2.1.0.1.	Seră de flori	Str. Pilske Nr.1	1989	168.508	Hotărârea Consiliului local	37 / 31.08.1999
35		Teren aferent seră	S = 180 mp, conform Carte Funciară nr. 773 nr. top 153.	0	6.245.640	Hotărârea Consiliului local	37 / 31.08.1999
36	1.5.5.	Remiză benzină Primărie	Nr. inv. 2010	1973	8.030	Hotărârea Consiliului local	37 / 31.08.1999
37	1.3.1.2.	Remiză utilaje Primărie	Nr. inv. 2011	1973	16.730	Hotărârea Consiliului local	37 / 31.08.1999
38	1.3.1.	Garaj auto Primărie	Nr. inv. 2012	1973	10.000	Hotărârea Consiliului local	37 / 31.08.1999
39	1.6.3.2.	Gard fier forjat cu piatră brută Primărie	Nr. inv. 2001	1973	35.827	Hotărârea Consiliului local	37 / 31.08.1999
40	1.6.3.1.	Gard din plasă de sârmă, piață, remiză PSI	Nr. inv. 2004	1970	7.884	Hotărârea Consiliului local	37 / 31.08.1999
41	1.6.3.2.	Gard de sârmă cu beton Primărie	Nr. inv. 2005	1975	18.569	Hotărârea Consiliului local	37 / 31.08.1999
42	1.6.3.1.	Gard de sârmă - obor	Nr. inv. 2006	1970	46.462	Hotărârea Consiliului local	37 / 31.08.1999
43	1.8.1.	Fântână ciupercă - parc central	Nr. inv. 2013	1970	21.200	Hotărârea Consiliului local	37 / 31.08.1999
44	1.5.7.	Rezervor cilindric - parc	Nr. inv. 2014	1970	3.960	Hotărârea Consiliului local	37 / 31.08.1999
45	1.8.1.	Sonda nr.3 - parc	Nr. inv. 2015	1972	41.078	Hotărârea Consiliului local	37 / 31.08.1999
46	1.8.1.	Sonda nr.4 - parc	Nr. inv. 2016	1972	33.587	Hotărârea Consiliului local	37 / 31.08.1999
47	1.8.1.	Sonda nr.5 - parc	Nr. inv. 2017	1972	80.281	Hotărârea Consiliului local	37 / 31.08.1999



ROMÂNIA
JUDEȚUL COVASNA
CONSILIUL LOCAL AL ORAȘULUI COVASNA
COVASNA

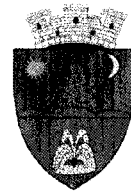

HOTĂRÂREA NR. 55/2011

Privind dezlipirea parcelară a unui teren în vederea clarificării situației juridice a terenului aferent Bufetului ODISEEA

Consiliul local al Orașului Covasna, întrunit în ședință **EXTRAORDINARĂ** din data de **11 APRILIE 2011**, ședință legal constituită, fiind prezentă majoritatea consilierilor în funcție (15),

Analizând:

- expunerea de motive a primarului;
- raportul compartimentului de specialitate,
- avizul dat de secretara orașului,
- avizul dat de comisia de specialitate a consilierilor la proiectul prezentei hotărâri,

Având în vedere:

- Cererea nr. 846/18.02.2011 depusă de dl. Chiriac Constantin
- Planul de amplasament și delimitare a imobilului cu propunere de dezlipire pentru imobilul înscris în CF 2009 nr.cad./nr. top. 5657/1/3/2/, 5649/5/1/b/2, 5653, 5656, 5661, 5662, 5658 suprafață totală de 194.071 mp – întocmit de dl. Ambrus Attila,

În conformitate cu prevederile:

- art. 42, art. 43 și art. 46 din Legea nr. 7/1996 a cadastrului și publicității imobiliare, cu modificările și completările ulterioare;
- art. 2 și art. 5 lit. b) din Regulamentul din 13 octombrie 2006 privind conținutul și modul de întocmire a documentațiilor cadastrale în vederea înscrierii în cartea funciară, aprobat prin Ordinul nr. 634/2006, cu modificările și completările ulterioare;
- art. 4 din Legea nr. 213/1998 privind proprietatea publică și regimul juridic al acesteia, cu modificările și completările ulterioare;

În baza prevederilor art. 36 alin. (2) lit. c), alin. (5) lit. c) și lit. d), art. 45 alin. (3), art. 115 alin. (1) lit. b) și art. 122 din Legea nr. 215/2001 a administrației publice locale, Republicată, cu modificările și completările ulterioare,

Cu votul „pentru” a ___15___ consilieri, „împotrivă” a ___-___ consilieri și „abțineri” a ___-___ consilieri,

HOTĂRĂȘTE

Art. 1 - Se aprobă dezlipirea parcelară a imobilului proprietatea Orașului Covasna înscris în CF 2009 Covasna nr. cadastral/Nr. top. vechi 5657/1/3/2/, 5649/5/1/b/2,

5653, 5656, 5661, 5662, 5658 suprafață totală de **194071mp**, conform documentației **anexa nr. 1** la prezenta, după cum urmează:

Situția actuală				Situția viitoare			
Nr. cad.	Suprafata (mp)	Categoria de folosinta	Descrierea imobilului	Nr. cad. nou	Suprafata (mp)	Categoria de folosinta	Descrierea imobilului
5657/1/3/2 5649/5/1/b/2 5653, 5656, 5661, 5662, 5658	17852 98408 1332 15402 6521 14668 27897	P.		5661/1	479	P.	Suprafața propusa spre atribuire pentru A.F. „Local Familial Chiriac – Bufet Odiseea”
				5657/1/3/2 5649/5/1/b/2 5653 5656 5661/2 5662 5658	17852 98408 13323 15402 6042 14668 27897	P.	Imobil neîngrădit
Total	194071				194071		

Art. 2 – Asupra imobilului cu nr. top. nou **5661/1** în suprafață de **479mp**, se va întabula construcția – **BUFET ODISEEA**, proprietate dlui. CHIRIAC CONSTANTIN, construcție edificată în baza Autorizației de construire nr. 1/31.01.1992

Art. 3 – Cu aducerea la îndeplinire a prezentei se vor ocupa Primarul Orașului și dl. Rakosi Aron – referent de specialitate Compartiment Urbanism.


**PREȘEDINTE DE ȘEDINȚĂ
CĂȘUNEAN VLAD CRISTIAN GEORGE**



**Contrasemnează,
SECRETAR
VASILIÇA ENEA**


Plan de amplasament și delimitare a imobilului cu propunere de dezlipire

Nr. cadastral Nr. top. 5657.1.3.2, 5649.5.1.b.2, 5653, 5656, 5661, 5662, 5658	Suprafața măsurată 194071 mp	Adresa imobilului Intravilan or. Covasna, str. Valca Zănelor, nr. 1/b, jud. Covasna
Carta Funciara nr.	2009	Covasna
		1:AT Covasna

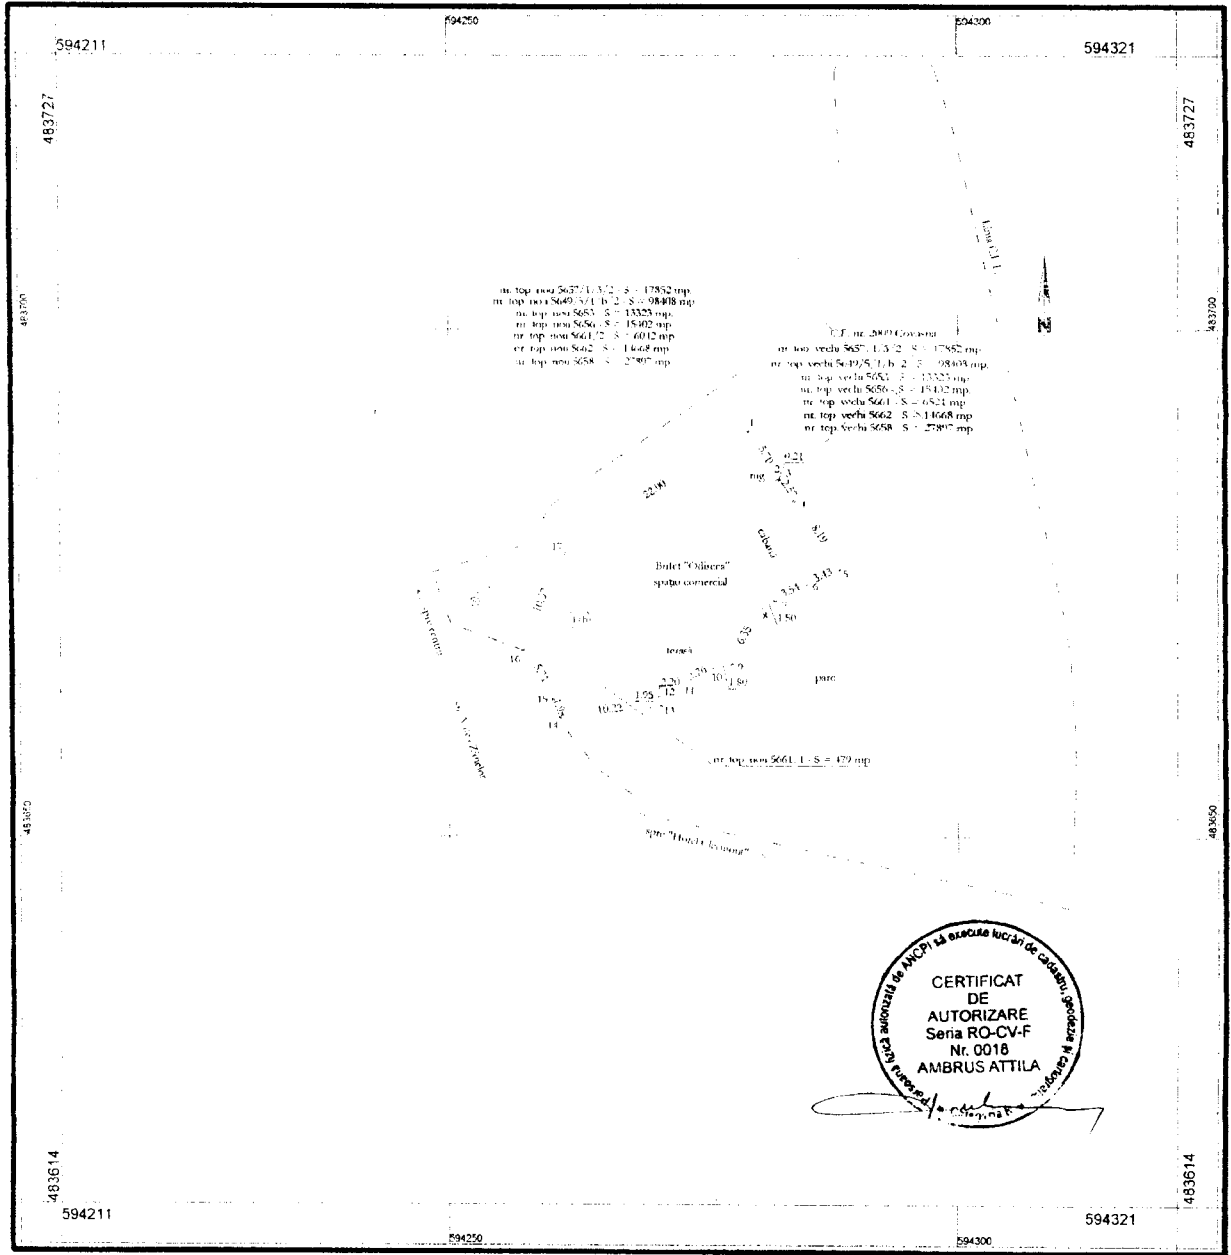

Sistem de proiectie: Stereografic 1970

Scara 1:500

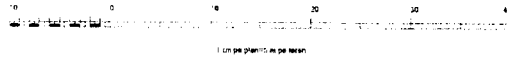

Tabel de mișcare parcelară pentru dezlipire imobil

Situția actuală				Situția viitoare				
Nr. cad	Suprafața (mp)	Categoria de folosință	Descrierea imobilului	Nr. top. nou	Nr. cad	Suprafața (mp)	Categoria de folosință	Descrierea imobilului
5657.1.3.2	17852	P		5661/1		479	P	Suprafața propusă spre atribuire pentru A.F. "Local. Farmacia "Odihna" - Buleț "Odihna"
5649.5.1.b.2	98408			5657.1.3.2		17852	P	
5653	13323			5649.5.1.b.2		98408		
5656	15402			5653		13323		
5661	6521			5656		15402		
5662	14668			5661:2		6042		
5658	27897			5662		14668		
				5658		27897		
Total:	194071					194071		imobil neînregistrat

Executant:
ing. c. Ambrus Attila

Data: 23.04.2010

anexa la actul autentic
Nr.
Notar Public,
Domokos Erno Attila



Nr. cerere 3429
Ziua 27
Luna mai
Anul 2008

OFICIUL DE CADASTRU ȘI PUBLICITATE IMOBILIARĂ Covasna

EXTRAS DE CARTE FUNCİARĂ
pentru
AUTENTIFICARE

Cartea funciară cu nr. 2009

Localitatea ; Covasna

A. Partea I-a

Nr.crt.	Nr. cadastral	Descrierea imobilului	Suprafata in mp.	Observatii
226.	5657/1/3/2. 5649/5/1/b/2 5653 5656 5661 5662 5658	Pasune Solyomnyaka Pasune Pasune Pasune Pasune Pasune Pasune	17852 98408 13323 15402 6521 14668 27897	

B. Partea a II-a

Nr.crt.	Înscrieri privitoare la proprietate	Observatii
1.	Comuna Covasna in 1/1 parte, - comasatie - inch.nr.1123/1908.	
238.	<u>Notat procesul</u> conf.inch.nr.1910/2008.	

C. Partea a III-a

Nr.crt.	Înscrieri privitoare la sarcini	Observatii
	Fara sarcini.	

Certific că prezentul extras corespunde întru totul cu pozițiile în vigoare din cartea funciară originală, pastrată de acest birou.
Prezentul extras de carte funciară poate fi folosit exclusiv la autentificarea actelor notariale, conform art.56 din Legea nr.7/1996 modificată și completată, la notarul public Domokos Erno Attila.
Termenul de valabilitate al extrasului de carte funciară, eliberat în scopul autentificării actelor notariale, este de 5 zile lucrătoare, calculate începând cu ziua și ora înregistrării cererii în registrul special de intrare și terminând cu sfârșitul celei de-a cincea zi.
S-a achitat tariful de ...40... lei, prin chitanța nr. 0032642 /2008..., pentru serviciul de publicitate imobiliară cu codul nr. 7.2.4.

Asistent - registrator,

Fales Ildiko
Asistent registrator





**JUDETUL COVASNA
CONSILIUL LOCAL AL ORAȘULUI
COVASNA**



**HOTĂRÂREA NR. 56/2011
privind rectificarea bugetului local oraș Covasna**

Consiliul local al Orașului Covasna, întrunit în ședință **EXTRAORDINARĂ** din data de **11 APRILIE 2011**, ședință legal constituită, fiind prezentă majoritatea consilierilor în funcție (15),

Analizând:

- expunerea de motive a primarului orașului Covasna;
- raportul compartimentului de specialitate;
- avizul comisiei de specialitate buget-finanțe;
- avizul de legalitate dat de secretara orașului;

În conformitate cu prevederile:

- **art. 19 alin. (2) și 29** din Legea 273/2006 privind finanțele publice locale, cu modificările și completările ulterioare,

În baza prevederilor art. 36 alin. (2) lit. b), alin. (4) lit. a), art. 45 alin. (2) lit. a), art. 115 alin. (1) lit. b) din Legea 215/2001 a administrației publice locale, republicată, cu modificările și completările ulterioare,

Cu votul „pentru” a 14 consilieri, „împotrivă” a - consilieri și „abțineri” a - consilieri,

HOTĂRĂȘTE:

Art. 1 - Se aprobă rectificarea bugetului local cu suma de **349.000 lei** și alocarea acestei sume pe capitole bugetare astfel:


- la capitolul 67.02. Subcapitol 05 paragraf 03 – **Întreținere grădini publice, parcuri, zone verzi, bazine sportive și de agrement** – suma de **52.000 lei** pentru cheltuieli de capital proiect „Reabilitarea – Extinderea parcului Gheorghe Doja în orașul Covasna” – contribuția proprie;
- la capitolul 70.02 Subcapitol 50 paragraf – **Alte servicii în domeniul locuințelor, serviciilor și dezvoltării comunale** – suma de **140.000 lei** pentru participare capital social, majorare capital social la SC GOS TRANS COM SRL

- la capitolul 84.02 Subcapitol 03 paragraf 03 – Străzi – cheltuieli de capital – suma de **82.000 lei** pentru Amenajare drum ocolire Hanko – Găriță;
- la capitolul 87.02 Subcapitol 04 Turism – suma de **75.000 lei** pentru cheltuieli de capital „Lucrări de amenajare pârtie de schi în oraș Covasna.

Art. 2 - Detalierea cheltuielilor pe articole și aliniate și bugetul rectificat conform celor prevăzute la art. 1 este prezentată în anexele 1-13 la prezenta hotărâre.

Art.3 – Cu aducerea la îndeplinire a prezentei se va ocupa ordonatorul principal de credite.

**PREȘEDINTE DE ȘEDINȚĂ
CĂȘUNEAN VLAD CRISTIAN GEORGE**

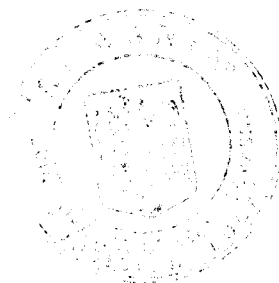

**Contrasemnează,
SECRETAR
VASILICA ENEA**





ROMÂNIA
JUDEȚUL COVASNA
CONSILIUL LOCAL AL ORASULUI COVASNA



HOTĂRÂREA NR. 57/2011
privind repartizarea unei locuințe de serviciu

Consiliul Local la Orașului Covasna, întrunit în ședința **extraordinară** din data de **11 APRILIE 2011**, ședință legal constituită, fiind prezentă majoritatea consilierilor în funcție (**15**).

Analizând expunerea de motive a Primarului Orașului, raportul compartimentului de specialitate, avizele comisiilor de specialitate și avizul favorabil dat de secretara orașului.

Ținând cont de contractul de prestări servicii nr. 16 din 31/03/2011 și prevederile H.C.L. nr. 126/2010 privind aprobarea modului de administrare a celor 4 apartamente eliberate prin mutarea grupelor de grădiniță

Având în vedere prevederile:

- art. 2 lit d) și cap.6 art. 51 din legea 114/1996 – Legea locuinței, cu modificările și completările ulterioare

- art. 29 și art. 37 din H.G. 1275/2000 privind aprobarea Normelor metodologice pt. punerea în aplicare a prevederilor Legii locuintei nr. 114/1996;

- art. 27 alin (1) și (2) din Ordonanța de Urgență a Guvernului nr. 40/1999 privind protecția chiriașilor și stabilirea chiriei pentru spațiile cu destinația de locuințe, aprobată cu modificări și completări prin Legea 241/2001, cu modificările și completările ulterioare;

- art. 1 alin. (2) din Hotărârea Guvernului nr. 310/2007. pentru actualizarea tarifului lunar al chiriei (lei/m²) practicat pentru spațiile cu destinația de locuințe aparținând domeniului public sau privat al statului ori al unităților administrativ-teritoriale ale acestuia, precum și pentru locuințele de serviciu, locuințele de intervenție și căminele pentru salariați ale societăților comerciale, companiilor naționale, societăților naționale și regiilor autonome

În baza prevederilor art. 36 alin. (2) lit. d) coroborat cu alin.(6) pct.17, art. 45 alin. (3), și art. 115 alin. (1), lit. b) din Legea 215/2001 – legea administrației publice locale, republicată cu modificările și completările ulterioare,

Cu votul “pentru” a 15 consilieri, “împotrivă” a - consilieri și “abțineri” a - consilieri

HOTĂRĂȘTE:

Art. 1. - Se repartizează, pentru închiriere, apartamentul cu regim *de locuință de serviciu* situat în orașul Covasna, str. Unirii nr. 3, bl.9, sc.D, ap.3, proprietate publică a orașului Covasna, pentru domnul Dr. Ciurea N. Vasile Cătălin, cu domiciliul în localitatea Moieciu de Jos, nr.77, jud. Brașov.

Art. 2. - (1) Repartiția locuinței de serviciu își produce efectele pe perioada valabilității contractului de prestări servicii nr. 16 din 31.03.2011, încheiat cu Spitalulul Orășenesc Covasna, anexă la prezenta

(2) Contractul de închiriere se poate prelungi, ca act adițional contractului de prestări servicii medicale încheiat

(3) Repartiția încetează de drept în cazul în care titularul repartiție sau soția acestuia dobândește o locuință în orașul Covasna

Art. 3 - (1) Titularul repartiției menționat la art. 1 se va prezenta la S.C. Gos-Trans- Com S.R.L., în termen de 10 zile de la comunicarea prezentei, în vederea încheierii contractului de închiriere.

(2) S.C. Gos-Trans- Com S.R.L va vira în contul bugetului local chiria legal încasată

Art. 4 - Cu aducerea la îndeplinire a prezentei se vor ocupa Spitalul Orășenesc, S.C. Gos-Trans- Com S.R.L și serviciul contabilitate din cadrul Primăriei Orașului.

PREȘEDINTE DE ȘEDINȚĂ
CĂȘUNEAN -VLAD CRISTIAN-GEORGE



Contrasemnează,
SECRETAR
VASILICA ENEA



CONTRACT DE PRESTARI DE SERVICII NR.16 din 31/03/2011

I. PARTILE CONTRACTANTE

Dr.Ciurea N.Vasile Catalin, medic primar de medicina interna, cu domiciliul in loc.Moieciu de Jos, nr.77, jud.Brasov, CIF:28239866 din 24/03/2011, avand Autorizatie de la Colegiul Medicilor din Romania nr. BC 08 05 din 07.01.2009, posesor al CI. Seria BV Nr.285026 cont IBAN nr.Ro81RNCB0058008667110001, deschis la BCR Rasnov, sucursala Covasna, in calitate de **PRESTATOR** ,
si

Spitalul Orasenesc Covasna, cu sediul in Covasna, str.Gabor Aron nr. 6/A, CUI. 4404435, cont IBAN nr.Ro05Trez2585041xxx001816, deschis la Trezoreria Covasna, reprezentata de manager interimar **Sing. Szabo Albert** si ca director financiar – contabil **Ec.Tronar Erzsebet** in calitate de **BENEFICIAR**

Au convenit sa incheie prezentul contract de prestari de servicii, cu respectarea urmatoarelor clauze:

II. OBIECTUL CONTRACTULUI

2.1. Obiectul prezentului contract il constituie furnizarea serviciilor medicale de specialitate la Sectia Interne si Ambulatoriu de specialitate interna, urgente si garzi conform programului si graficelor.

2.2 Organizare si servicii de sanatate publica si management spitalicesc si atributii de director medical.

Program de lucru:

**Luni -Vineri: 11.30 - 15.00 la Ambulatoriul de specialitate interna
8.00 - 11.30 la Sectia Interne**

III. TERMENUL CONTRACTULUI

3.1.Contractul se incheie pe o perioada de **9 luni**, respectiv de la 01.04.2011 pana la 31.12.2011.

IV. MODALITATEA DE PLATA

Pretul prestarii serviciilor descrise mai sus, prestate de Prestator catre Beneficiar este de **3500 lei** in Ron/luna, pentru serviciile medicale efectuate la sectia Interne si Ambulatoriul de specialitate. Contravaloarea garzilor efectuate in cursul saptaminii se

plateste cu suma de 240 Ron/zi, iar garzile efectuate sambata si duminica se plateste cu 540 Ron/zi din care se retine impozit 16%, CAS, somaj 0,1% si CASS de 5.5%.

Beneficiarul va plati pretul serviciilor lunar, in data de 15 a lunii in curs.

V. OBLIGATIILE PARTILOR

5.1. Beneficiarul serviciilor se obliga:

- sa asigure Compartimentul cu dispozitivele medicale necesare pentru desfasurarea activitatii .
- sa raporteze caselor de asigurari de sanatate si directiilor cu sanatate publica datele necesare pentru urmarirea desfasurarii activitatii in asistenta medicala, potrivit formularelor de raportare stabilite conform reglementarilor legale in vigoare.

5.2. Prestatorul de servicii se obliga:

- sa respecte programul de lucru
- sa asigure servicii medicale asiguratilor fara discriminare folosind formele cele mai eficiente de tratament, indiferent de casa de asigurari de sanatate la care este luat in evidenta asiguratul.
- consemneaza datele referitoare la consultatia acordata in registrul de consultatii.
- respecta prevederile legale in vigoare si regulamentele interne, referitoare la acordarea serviciilor medicale
- respecta si aplica normele de etica profesionala si deontologie medicala.
- raspunde de elaborarea la termen a propunerilor privind planul anual de servicii medicale, bugetul de venituri si cheltuieli;
- monitorizeaza calitatea serviciilor medicale acordate la nivelul spitalului, inclusiv prin evaluarea satisfactiei pacientilor si elaboreaza impreuna cu sefi de sectii, propuneri de imbunatatire a activitatii medicale;
- aproba protocoale de practica medicala la nivelul spitalului si monitorizeaza procesul de implementare a protocoalelor si ghidurilor de practica medicala la nivelul intregului spital;
- raspunde de coordonarea si corelarea activitatilor medicale desfasurate la nivelul sectiilor pentru asigurarea tratamentului adecvat pentru pacientii internati;
- coordoneaza implementarea programelor de sanatate la nivelul spitalului;
- intocmeste planul de formare si perfectionare a personalului medical, la propunerea

sefiilor de sectii si laboratoare;

- avizeaza utilizarea bazei de date medicale a spitalului pentru activitati de cercetare medicala , in conditiile legii;
- asigura respectarea normelor de etica profesionala si deontologie medicala la nivelul spitalului, colaborand cu Colegiul Medicilor din Romania;
- raspunde de acreditarea personalului medical al spitalului si de acreditarea activitatilor medicale desfasurate in spital, in conformitate cu legislatia in vigoare;
- analizeaza si ia decizii in situatia existentei unor cazuri medicale deosebite (ex.cazuri foarte complicate care necesita o durata de spitalizare mult prelungita, morti subite, etc.);
- Participa alaturi de manager la organizarea asistentei medicale in caz de dezastre , epidemii si in alte situatii speciale;
- stabileste coordonatele principale privind consumul de medicamente si materiale sanitare la nivelul spitalului, in vederea unei utilizari judicioase a fondurilor spitalului, preveniri polipragmaziei si a rezistentei la medicamente;
- supervizeaza respectarea prevederilor in vigoare referitoare la documentatia medicala a pacientilor tratati, asigurarea confidentialitatii datelor medicale, constituirea arhivei spitalului.

VI. CONDITII INCETARE CONTRACT

Contractul inceteaza in urmatoarele conditii:

- a) prin ajungere la termen si cu posibilitatea modificarii sau prelungirii a contractului de prestari servicii prin act aditional.
- b) cu anticipatie prin acordul partilor sau pentru neindeplinirea clauzelor contractuale

VII. FORTA MAJORA

7.1. Nici una dintre partile contractante nu raspunde de neexecutarea la termen sau/si de executarea in mod necorespunzator - total sau partial - a oricarei obligatii care ii revine in baza prezentului contract, daca neexecutarea sau executarea necorespunzatoare a obligatiei respective a fost cauzata de forta majora, asa cum este definita de lege.

7.2. Partea care invoca forta majora este obligata sa notifice celeilalte parti, in termen de 60 zile producerea evenimentului si sa ia toate masurile posibile in vederea limitarii consecintelor
lui.

7.3. Daca in termen de 90 de zile de la producere, evenimentul respectiv nu inceteaza,

partile au dreptul sa-si notifice incetarea de plin drept a prezentului contract fara ca vreuna dintre ele sa pretinda daune-interese.

VIII. LITIGII

8.1. Partile au convenit ca toate neintelegerile privind prezentul contract sa fie rezolvate pe cale amiabila de reprezentantii lor.

8.2. In cazul in care nu este posibila rezolvarea litigiilor pe cale amiabila, partile se vor adresa instantelor judecatoresti competente.

IX. CLAUZE FINALE


9.1. Modificarea prezentului contract se face numai prin act aditional incheiat intre partile contractante.

9.2. Prezentul contract, impreuna cu anexele sale care fac parte integranta din cuprinsul sau, reprezinta vointa partilor si inlatura orice alta intelegere verbala dintre acestea, anterioara sau ulterioara incheierii lui.



9.3. In cazul in care partile isi incalca obligatiile lor, neexercitarea de partea care sufera vreun prejudiciu a dreptului de a cere executarea intocmai sau prin echivalent banesc a obligatiei respective nu inseamna ca ea a renuntat la acest drept al sau.

9.4. Prezentul contract a fost incheiat azi, **31/03/2011** in 2|(doua|) exemplare, cate unul pentru fiecare parte

PRESTATORIN
Dr. **LIUENA N. VASILE**
medic primar medicina internă
compartiment management spitalicesc
Cămin A 80401

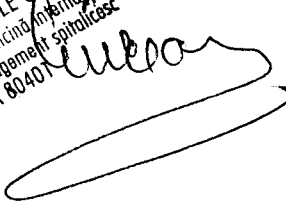


BENEFICIAR

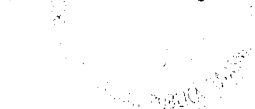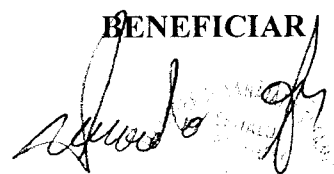



ROMÂNIA
JUDEȚUL COVASNA
CONSILIUL LOCAL AL ORASULUI COVASNA

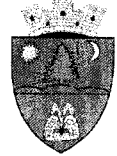

HOTĂRÂREA NR.58/ 2011
cu privire la repartizarea unei locuinte din fondul locativ de stat

Consiliul local al orasului Covasna, întrunit în sesiunea **extraordinară** din data de **11 APRILIE 2011**, sesiune legal constituită, fiind prezentă majoritatea consilierilor în funcție(16)

Analizând:

- expunerea de motive a primarului, raportul compartimentului de specialitate, avizul comisiilor de specialitate ale consilierilor precum și avizul de legalitate dat de secretara orasului,

În conformitate cu prevederile: Legii nr. 114/1996, legea locuinței, art. 43, art. 48, art. 49 și a Normelor Metodologice din 07.1.2000- pentru punerea în aplicare a prevederilor Legii locuinței nr. 114/1996, aprobate prin HG 1275/2000, art. 21 și art.30, și HCL nr.63/2008 cu privire la stabilirea condițiilor și criteriilor de acordare a locuințelor din fondul de stat,

În baza art . 36 alin.(2) litera d), alin.(6) lit.a) pct.2 și 17, art. 45 alin. (1) și art.115 alin.(1) lit.b) din Legea nr. 215 / 2001 privind administrația publică locală, republicată cu modificările și completările ulterioare.

Cu votul “pentru” a 16 consilieri, “împotriva” a - consilieri și “abțineri” a - consilieri

HOTĂRĂȘTE:

Art.1 - Se repartizează pentru închiriere apartamentul aparținând fondului locativ de stat, situat în orașul Covasna str.Ale. Prieteniei nr.4 bl.3 ap.4, cu 2 camere –pentru familia reprezentată de Tighici Aranka Etelka, domiciliată în orașul Covasna, str. Frăției nr.1 bl.11 ap.7.

Art.2-Titularul repartiției menționat la art.1 se va prezenta la SC GOS TRANS COM SRL, în termen de 10 zile de la comunicarea prezentei, în vederea încheierii contractului de închiriere.

**PREȘEDINTE DE ȘEDINȚĂ
CĂȘUNEAN -VLAD CRISTIAN-GEORGE**



**Contrasemnează,
SECRETAR
VASILICA ENEA**





JUDETUL COVASNA
CONSILIUL LOCAL AL ORAȘULUI
COVASNA



HOTĂRÂREA NR. 59/2011

privind aprobarea finanțării nerambursabile a proiectelor culturale și sportive pe anul 2011

Consiliul local al Orașului Covasna, întrunit în ședință **EXTRAORDINARĂ** din data de **11 APRILIE 2011**, ședință legal constituită, fiind prezentă majoritatea consilierilor în funcție (16),

Analizând:

- expunerea de motive, avizul comisiei de specialitate a consilierilor și avizul dat de secretara orașului pentru legalitate,
- procesele verbale de selecție a proiectelor depuse pentru obținere finanțare nerambursabilă de la bugetul local al orașului;

În conformitate cu prevederile:

- art. 67 alin. (1) lit. b) din Legea nr. 273/2006 privind finanțele publice locale, cu modificările și completările ulterioare;
- Hotărârea Consiliului local nr. 19/2011 cu privire la aprobarea bugetului de venituri și cheltuieli pe anul 2011;
- Hotărârea Consiliului local nr. 62/2008 privind aprobarea Regulamentului concursului de proiecte pentru sprijinirea activității cultelor religioase
- Hotărârea Consiliului local nr. 23/2010 cu privire la stabilirea modalității de acordare a sumei prevăzute în bugetul local pentru activități sportive;
- Hotărârea Consiliului local nr. 25/2011 privind aprobarea Regulamentului privind depunerea și selecția proiectelor și acțiunilor culturale, stabilirea criteriilor de selecție;

În temeiul prevederilor art. 36 alin. (2) lit. b), alin. (6) lit. a), punctul 4 și 6, art. 45 alin. (1) și art. 115 alin. (1) lit. b) din Legea nr. 215/2001 a administrației publice locale, republicată, cu modificările și completările ulterioare;

Cu votul „pentru” a 16 consilieri, „împotriva” a - consilieri și „abțineri” a - consilieri,

HOTĂRĂȘTE

Art. 1. Se aprobă finanțarea nerambursabilă din bugetul local al orașului Covasna a **proiectelor culturale** conform **anexei nr. 1** la prezenta.

Art. 2. Se aprobă finanțarea nerambursabilă din bugetul local al orașului Covasna a **proiectelor sportive** conform **anexei nr. 2** la prezenta.

Art. 3. Sumele necheltuite nu vor putea fi repartizate ulterior pe alte proiecte.

Art. 4. Cu aducerea la îndeplinire a prezentei se vor ocupa Primarul oraşului – dl. Lorincz Zsigmond şi Directorul Casei oraşeneşti de Cultură Covasna – dra Tordai Cecilia Monika.

**PREŞEDINTE DE ŞEDINŢĂ
CĂŞUNEAN VLAD CRISTIAN GEORGE**



**Contrasemnează
SECRETAR
VASILICA ENEA**



PROCES VERBAL
07.04.2011.
cu privire la rezultatul concursului de proiecte culturale
depusse în vederea finanțării de către Consiliul Local Covasna


Anexa 1 la
HCL 59 / 2011.

Nr. crt.	Numele Organizației/instituției	Titlul proiectului / nr. înreg.	Suma solicitată	Suma primită
1.	Asociația Cultural-Creștină Iustinian Teculescu	Zilele Iustinian Teculescu / 19	2000	700
2.	Asociația Cultural-Creștină Iustinian Teculescu	Nedeia Mocănească 2011 / 20	9000	7000
3.	Asociația Cultural-Creștină Iustinian Teculescu	Promovarea obiceiurilor cântecelor și dansurilor populare din Voinești Covasna / 21	3000	1880
4.	Asociația Cultural-Creștină Iustinian Teculescu	Sesiunea internațională de comunicări științifice "Români din Sud-Estul Transilvaniei, istorie, cultură și civilizație - ediția XVII-a / 22	2000	800
5.	Asociația Cultural-Creștină Iustinian Teculescu	Colinde 2011 / 23	2000	500
6.	Asociația Cultural-Creștină Iustinian Teculescu	Lansare de carte cu poezii religioase / 24	1000	0
7.	Asociația Culturală Körösi Csoma Sándor	Universitatea Populară "Fábián Ernő" / 26	2000	1000
8.	Asociația Culturală Körösi Csoma Sándor	Clubul Literar "Ignác Rózsa" / 27	2500	1410
9.	Asociația Culturală Körösi Csoma Sándor	Zilele Körösi Csoma Sándor / 28	10000	9000
10.	Asociația Socio-Culturală "Fábián Ernő"	Realizarea unei statuete "Fábián Ernő" în Parcul Central / 29	5000	5000
11.	Asociația Pentru Copii și Tineret "INFINITY"	Atelier de creație - Interferențe: pictură, poezie / 30	3000	1410
12.	Palatul Copiilor - Clubul Copiilor Covasna	Festivalul "Izvoarele Covăsnene" ediția a XII.-a / 31	4000	1880
13.	Grădinița cu program prelungit nr.1	Concurs zonal de cântece și jocuri populare / 32	1200	800
14.	Grădinița cu program prelungit nr.1	Parteneriat interjudețean educativ / 33	11.000	2820
15.	Grădinița cu program prelungit nr.1	Concurs zonal de povestire / 34	600	400
16.	Asociația Pentru Copii și Tineret "INFINITY"	Expoziție fotografică / 35	2040	0
17.	Asociația "Pro Csoma Sándor" Egyesület	Festivalul Francofoniei / 36	800	500
18.	Asociația "Pro Csoma Sándor" Egyesület	Revista școlară Krix-Krax / 38	1000	500
19.	Asociația "Pro Csoma Sándor" Egyesület	Festival de Teatru Județean / 39	2000	1000
20.	Asociația "Pro Csoma Sándor" Egyesület	Proiect cultural-social-sportiv "Zilele Copilului din Covasna" - Minte sănătoasă în corp sănătos / 40	5500	2350
21.	Asociația "Pro Csoma Sándor" Egyesület	Proiect cultural-sportiv-educational "Tinere Talente" / 41	7000	3760
22.	Asociația "Pro Csoma Sándor" Egyesület	Educația patriotică a tinerei generații / 42	600	500
23.	Asociația "Pro Csoma Sándor" Egyesület	Promovarea talentelor artistice / 43	1400	1000

24.	Asociația "Pro Csoma Sándor" Egyesület	Concursul de limba maternă și matematică / 44	900	700
25.	Asociația "Pro Csoma Sándor" Egyesület	Tradiții populare / 45	3600	1000
26.	Asociația "Pro Csoma Sándor" Egyesület	Zilele Școlii - "Arc peste timp" / 46	900	700
27.	Asociația "Pro Csoma Sándor" Egyesület	Săptămâna Europei - Sărbătorim Ziua Europei / 47	600	500
28.	Asociația "Pro Csoma Sándor" Egyesület	Realizarea unui spectacol de teatru și promovarea valorilor culturale proprii / 48	8500	5170
29.	Asociația "Pro Csoma Sándor" Egyesület	5 Iunie Ziua Mondială a Mediului / 49	500	400
30.	Asociația "Pro Csoma Sándor" Egyesület	Iubește Viața - Educație Sexuală / 50	2200	500
31.	Asociația "Pro Csoma Sándor" Egyesület	Parteneriat între Grupul Școlar Kőrösi Csoma Sándor și Asociația de Tineret Windhagen-Germania / 51	3950	1880
32.	Școala cu cls. I-VIII "Avram Iancu"	Excursie de premiere formația de dansuri populare / 52	1500	400
33.	Școala cu cls. I-VIII "Avram Iancu"	Proiect cultural etno-folcloric "Junii Voineștiului" - suită de dansuri populare / 53	2000	800
34.	Școala cu cls. I-VIII "Avram Iancu"	"Să ne cunoaștem țara" / 54	9000	2632
35.	Școala cu cls. I-VIII "Avram Iancu"	Excursie "Vreau să te cunosc țara mea, și să mă bucur de frumusețile tale" / 55	6000	2350
36.	Asociația Culturală "Pastorala"	Multiplicare CD al corului Pastorala / 56	1500	500
37.	Asociația Culturală "Pastorala"	Întâlnirea Corurilor din Județul Covasna ediția a VII-a / 57	4000	1880
38.	Asociația "Profik"	Participarea la Parada Cârnațului și Gătit în Ceaun în Aer Liber / 58	4000	1000
39.	Asociația "Inimi Curate" - "Tiszta Szív" Egyesület	Editare carte comemorativă cu prilejul existenței asociației și a corului "Inimi Curate" - "Tiszta Szív" de 20 de ani / 61	5000	2350
Suma solicitată în total:			132790	66972

Suma disponibilă pentru finanțarea proiectelor culturale în anul 2011: 67000.

Comisia de selecție:

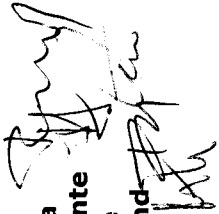
Butyka Gyula
Kopacz Levente
Enea Nicolae
Ferenc Botond
Barti Edit

Primăria oraşului Covasna

Lista proiectelor culturale depuse în vederea finanţării de către Consiliul local Covasna

SECRETUL


Amara 2 la HCL 59/2011

DENUMIREA ORGANIZAȚIEI	DENUMIRE PROIECT	SUMA SOLICITATĂ	SUMA PROPUSĂ
1. CLUBUL MASTER KARATE	Competiții – Stagii	6796,00	5000,00
2. PRO "CSOMA SANDOR"	Amicii lacului Sf. Ana	900,00	500,00
3. PRO "CSOMA SANDOR"	Turneu fotbal Papa	2300,00	2000,00
4. PRO "CSOMA SANDOR"	Balaton "Aqua-team"	2000,00	1500,00
5. PRO "CSOMA SANDOR"	Tabără fotbal pt. premianți	4100,00	2500,00
6. CLUB "SICUL" BASCHET	Campionat baschet	4900,00	1500,00
7. ASOCIAȚIA "INFINITY"	Cupă handbal	2200,00	2000,00
8. ASOCIAȚIA "CARPAȚI"	Fotbal	36000,00	15000,00
9. ASOCIAȚIA "CARPAȚI"	Automobilism	15000,00	5000,00
TOTAL		74196	35000,00


Membrii comisiei: Molnar Janos

Kopacz Levente 

Enea Nicolae

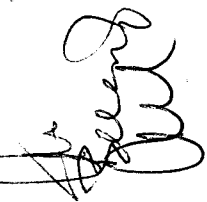Butyka Gyula 

Cseh Bela

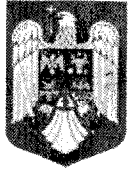

**JUDEȚUL COVASNA
CONSILIUL LOCAL AL ORAȘULUI COVASNA**



HOTĂRÂRE NR. NR. 60/2011

**privind modificarea capitalului social
al SC GOS TRANS COM SRL**

Consiliul Local la Orașului Covasna, întrunit în ședința **EXTRAORDINARĂ** din data de **11 APRILIE 2011**, ședință legal constituită, fiind prezentă majoritatea consilierilor în funcție (16),

Analizând expunerea de motive a Primarului, raportul compartimentului de specialitate, avizul comisiei de specialitate a consilierilor pe probleme juridice, precum și avizul dat de secretara orașului la proiectul prezentei hotărâri,

Ținând cont de adresa nr. 772/04.04.2011 înaintată de SC GOS TRANS COM SRL înregistrată sub nr. 1626/08.04.2011 și de Hotărârea Consiliului de administrație al SC GOS TRANS COM SRL nr. 3/31.03.2011;

În conformitate cu prevederile:

- **H.C.L. 11/29.01.2009** privind aportul orașului Covasna la capitolul social al S.C. Gospodărie comunală” S.A.- operator regional al serviciilor de apă și canalizare și cu privire la rezilierea condiționată a contractului de concesiune cu „S.C Gos Trans Com S.R.L.”.

- **H.C.L. nr. 181/2009** cu privire la numirea noului Consiliu de administrație al SC GOS TRANS COM SRL;

În conformitate cu prevederile Statutului „S.C Gos Trans Com S.R.L.” și Actului Constitutiv aprobat prin **H.C.L. 15/1997**, cu modificările și completările ulterioare art. 6, art 7 și art. 8.

În temeiul prevederilor art. 7 lit. d), art. 11, art. 194 lit. d), art. 204, art. 207, art. 208 și art. 210 din **Legea nr. 31/1990 privind societățile comerciale**, republicată 2004, cu modificările și completările ulterioare.

În temeiul prevederilor art. 36 alin. (2) lit. a), alin (3) lit. c), art. 45 alin. (3) și art. 115 alin. (1) lit. b) din **Legea 215/2001 – legea**

administrației publice locale, republicată, cu modificările și completările ulterioare

Cu votul „pentru” a 15 consilieri, „împotrivă” a - consilieri și „abțineri” a - consilieri,

HOTĂRĂȘTE

Art. 1 - Se aprobă modificarea capitalului social al **SC GOS TRANS COM SRL**, la care Orașul Covasna are calitatea de asociat unic, prevăzut în art. 6 și art. 7 din Actul Constitutiv al SC GOS TRANS COM SRL, astfel:


a) **Se reduce capitalul social cu suma de 317.818 lei**, reducere datorată reorganizării societății conform Hotărârii de Consiliu nr. 120/2009 și ca urmare a transferului unei părți din mijloacele fixe proprietatea societății către SC GOSPODĂRIE COMUNALĂ SA, conform anexei la prezenta;

b) **Se majorează capitalul social prin aport în numerar cu suma de 140.000 lei**, sumă ce va fi vărsată din bugetul local al orașului Covasna cu titlu de aport la capitalul social până la data de 30 aprilie 2011.

Art. 2 - Ca urmare a modificărilor menționate la art. 1, **capitalul social al SC GOS TRANS COM SRL va fi de 450.607 lei, divizat în 4743 părți sociale, cu o valoare nominală de 95 lei.**

Art. 3 - Cu aducerea la îndeplinire a prezentei și respectiv cu întreprinderea demersurilor legale privind înregistrarea modificărilor survenite cu privire la capitalul social al societății se va ocupa conducerea societății.

**PREȘEDINTE DE ȘEDINȚĂ,
CĂȘUNEAN VLAD CRISTIAN GEORGE**

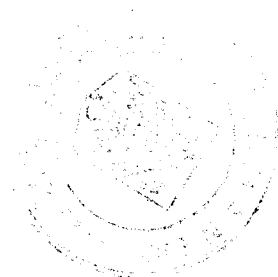

**Contrasemnează,
Secretar,
Vasilica Enea**





ROMÂNIA
CONSILIUL LOCAL COVASNA



HOTĂRĂREA NR. 61 / 2011

privind aprobarea transmiterii unor secțiuni de drumuri locale, proprietatea publică a orașului Covasna din administrarea Consiliului Local Covasna în administrarea Ministerului Dezvoltării Regionale și Turismului, pe perioada realizării proiectelor prioritare din cadrul Programului Național de Dezvoltare a Infrastructurii, respectiv pentru investiția „Reabilitare 5 km drum în oraș Covasna, jud. Covasna”

Consiliul local al orașului Covasna, întrunit în ședința extraordinară din data de 11 APRILIE 2011, ședință legal constituită, fiind prezentă majoritatea consilierilor în funcție (16).

Analizând expunerea de motive a primarului, raportul de specialitate, avizul comisiei de specialitate ale consiliului local, precum și avizul dat de secretara orașului la proiectul prezentei hotărâri,

Având în vedere prevederile:

- O.U.G. nr. 105/2010 pentru aprobarea Programului național de dezvoltare a infrastructurii, aprobată cu modificări și completări prin Legea nr. 15/2011, cu completările ulterioare;

- art. 2, alin. (3), art. 5, alin. (1), (4) și (5) din H.G. nr. 251/2011 privind aprobarea Normelor metodologice pentru derularea proiectelor prioritare din cadrul Programului național de dezvoltare a infrastructurii, aprobat prin Ordonanța de urgență a Guvernului nr. 105/2010, realizate de către Ministerul Dezvoltării Regionale și Turismului;

Tinând cont de:

- anexa nr. 5 la H.G. nr. 975/2002 privind atestarea domeniului public al județului Covasna, precum și al municipiilor, orașelor și comunelor din județul Covasna, cu modificările și completările ulterioare;

- art. 12 din Legea nr. 213/1998 privind proprietatea publică și regimul juridic al acesteia, cu modificările și completările ulterioare;

- art. 22¹, alin. (1) din O.G. nr. 43/1997 privind regimul juridic al drumurilor, republicată, cu modificările și completările ulterioare;

În conformitate cu prevederile art. 23, art. 36 alin. (2) lit. c) și d), alin. 4 lit. __ alin. (6) lit. a), art. 45 alin. (3) și art. 115 alin. (1) lit. b) din Legea nr. 215/2001 – legea administrației publice locale, republicată, cu modificările și completările ulterioare,

Cu votul „pentru” a 16 consilieri, „împotriva” a — consilieri și „abțineri” a — consilieri

HOTĂRĂȘTE:

Art. 1. Se aprobă transmiterea unor sectoare de drumuri locale, proprietatea publică a orașului Covasna din administrarea Consiliului local Covasna în administrarea Ministerului Dezvoltării Regionale și Turismului, pe perioada realizării proiectelor prioritare din cadrul Programului Național de Dezvoltare a Infrastructurii (P.N.D.I.), identificate potrivit anexei, care face parte integrantă din prezenta hotărâre.

Art. 2. Predarea-preluarea sectoarelor de drumuri locale transmise potrivit art. 1 se face pe bază de protocol încheiat între părțile interesate, conform anexei nr. 2 la Normele metodologice aprobate prin H.G. nr. 251/2011.

Art. 3. Consiliul Local Covasna se obligă să asigure suprafețe de teren necesare organizării șantierului pe întreaga perioadă de realizare a proiectelor.

Art. 4. După finalizarea lucrărilor și preluarea investiției Consiliul Local Covasna se obligă să asigure mentenanța investiției.

Art. 5. (1) Se desemnează domnul Lorincz Zsigmond, primarul orașului, să reprezinte Consiliul Local Covasna în relația cu Unitatea de Implementare a P.N.D.I.

(2) Domnul Lorincz Zsigmond va îndeplini atribuțiile ce îi revin conform art. 5, alin. (4) și (5) din anexa la H.G. nr. 251/2011.

Art. 6. Cu aducerea la îndeplinire a prezentei hotărâri se însărcinează Primarul orașului Covasna Covasna.

PREȘEDINTE DE ȘEDINȚĂ

CASUNEAN VLAD CRISTIAN GEORGE

Casunean

Contrasemnează,

SECRETAR

VASILICA ENEA

Vasilica Enea

Având în vedere importanța acestor străzi pentru orașul Covasna, este absolut necesar ca circulația să se desfășoare în condiții de siguranță și confort, iar prin lucrările care vor trebui realizate să se poată ajunge în centrul orașului în mod rapid și sigur.

În concluzie pentru a avea un trafic în condiții de siguranță și confort, lucrările de modernizare sunt absolut necesare și oportune. Prin executarea acestor lucrări zona urbană adiacentă se va dezvolta într-un ritm susținut.

Străzile studiate pentru care se va întocmi documentația de avizare a lucrărilor de intervenții:

1.	Str. Brazilor	L=181m
2.	Str. Florilor	L=310m
3.	Str. Andrei Șaguna	L=700m
4.	Str. Gabor Aron	L=1000m
5.	Str. Gheorghe Doja	L=277m
TOTAL		L=2468m

Lucrările se vor desfășura pe platforma străzile studiate: Str. Brazilor, Str. Florilor, Str. Andrei Șaguna, Str. Gabor Aron și Str. Gheorghe Doja

Strazile analizate se afla pe teritoriul orașului în zona centrală și periferică, și reprezintă Trama stradală propusă în proiectul de modernizare se încadrează astfel:

categoria a III-a (străzi colectoare): strada Gabor Aron, strada Gheorghe Doja și strada Brazilor, și categoria a IV-a (străzi de folosință locală): strada Florilor; și strada Andrei Șaguna.

Strazile au un trasee relativ rectilinie, cu aliniamente lungi, care sunt racordate cu curbe cu raze medii și mici, înscriindu-se printre garduri. Declivitățile longitudinale sunt variate cu sectoare importante având pante mici.

Structura rutieră se prezintă pe strazile de categoria a III-a cu pavaj din calupuri sau îmbracaminte asfaltică, iar pe strazile de categoria a IV-a ca o împietruire mai mult sau mai puțin alterată. Zestrea rutieră este în general slabă iar carosabilul nu are pe alocuri o lățime suficientă pentru a dezvolta suprastructura viitoare.

Pe zonele asfaltate, îmbracaminta este îmbatrinită și deteriorată plină de gropi. Pavajul existent are de asemenea zone importante cu tasări.

Trotuare există pe strazile centrale și lipsesc pe strazile marginase. În acest caz, circulația pietonilor se face pe partea carosabilă, nefiind amenajate.

În ce privește elementele drumului în profil transversal acestea sunt relativ bine delimitate în ceea ce privește partea carosabilă dar nu și în ce privește zonele de parcaj, de circulație pietonală și a zonelor de colectare și evacuare a apelor pluviale.



În ce privește asigurarea utilitatilor în lungul tramei stradale studiate s-a constatat că acestea sunt aproape complete, lipsind canalizarea pluvială pe strada Gabor Aron, ar fi indicat ca să se facă lucrările respective înaintea lucrărilor la drum.

Bordurile existente nu asigură înălțimea liberă necesară de scurgere în lungul străzilor care sunt prevăzute acum cu trotuare.



Condițiile hidrologice sunt defavorabile, nu sunt pante corespunzătoare pentru descărcarea apelor care cad pe platforma străzilor.

Pe traseul analizat, strazile se intersectează cu alte străzi laterale, care au aproximativ aceeași structură rutieră (pietruire). Intersecțiile nu sunt semnalizate și sunt amenajate pe suprafețe înguste, la limita spațiului dintre garduri.

Modernizarea este impusă de starea tehnică actuală a străzilor analizate, care este degradată, cu gropi, fâgașe, tasări datorate capacității portante insuficiente la traficul actual și de perspectivă.

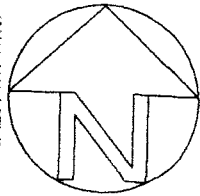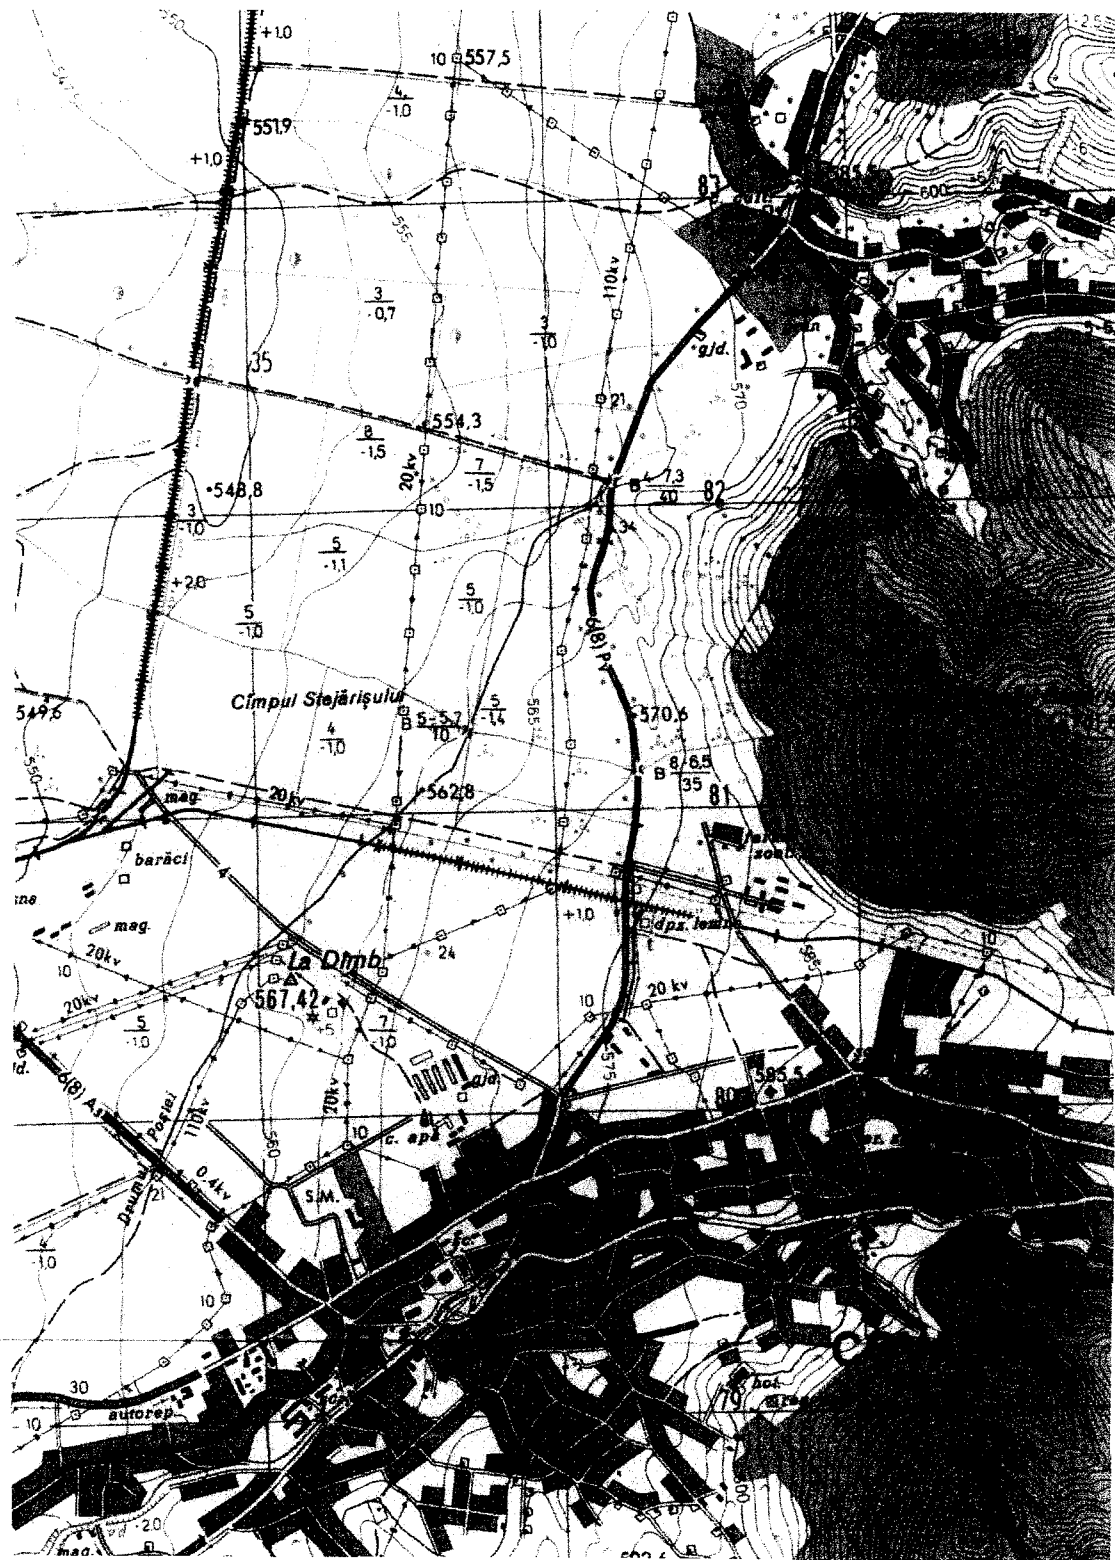

STRAZILE STUDIATE

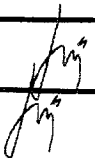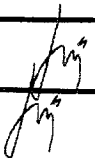Proiectant general : SZÓTS PAL P.F.A. Sf. Gheorghe, Str Infratirii nr.4, bl. 2, sc. A, ap. 12 CUI.:25484585, F14/311/2009	DATA 04. 2011	Beneficiar : ORASUL COVASNA, JUD. COVASNA	PROIECT NR: 10/2011
	SCARA 1:25.000	Denumirea Lucrării: REABILITARE 5 KM DE STRAZI IN ORASUL COVASNA, JUD. COVASNA	Faza D.A.L.I.
Sef Proiect: ing. Szots Pal		Titlu Plansa: PLAN DE INCADRARE	PLANSA NR: D-00
Proiectat: ing. Szots Pal			
Proiectant de spec.: ing. Simon Attila	