



**JUDETUL COVASNA  
CONSILIUL LOCAL AL ORASULUI COVASNA**

**HOTĂRÂREA NR. 111/2018**

**cu privire la aprobarea amplasamentului „Bustului lui Mihai Eminescu” și al „Grupului Statuar al Regelui Ferdinand I, Reginei Maria alături de Iuliu Maniu și Ion I.C. Brătianu”**

Consiliul local al Orașului Covasna, întrunit în ședința ordinară din data de 27.09.2018, ședință legal constituită, fiind prezentă majoritatea consilierilor în funcție ( 16 ),

Analizând-se expunerea de motive a Primarului, raportul compartimentului de urbanism, avizul comisiilor de specialitate pentru administrarea domeniului public și privat, urbanism, cultură și juridică, precum și avizul de legalitate al secretarului orașului,

În conformitate cu prevederile:

- art. 863 lit. „a” și 868 din **Codul Civil**
- poz. 15 din anexa 5 a **HG 975/2002** privind atestarea domeniului public al județului Covasna, precum și al municipiilor, orașelor și comunelor din județul Covasna
- art. 2, art. 4 lit. „a” și art. 5 din **Legea 120/2006** a monumentelor de for public
- art. 2 alin. (1) și (2) și art. 3 alin. (1) lit. „d” din **Legea 50/1991** privind autorizarea executării lucrărilor de construcții, republicată, cu modificările și completările ulterioare,
- art. 7 din **Legea 52/2003** privind transparența decizională în administrația publică

În baza prevederilor art. 36 alin. (2) lit. „c” și „d”, alin. (5) lit. „c”, alin. (6) lit. „a” pct. 1,4 și 10 art. 45 alin. (3), și art. 115 alin. (1) lit. „b” din **Legea 215/2001** – legea administrației publice locale, republicată, cu modificările și completările ulterioare.

Cu votul „pentru” a 14 consilieri, „împotrivă” a 2 consilieri ( dl. Fulop Csaba dl. Szabo Levente) „abțineri” a - consilieri,

## **HOTĂRĂSTE**

**Art. 1.** Pentru sărbătorirea Centenarului Marii Uniri se aprobă amplasamentul din Parcul Tineretului Voinești, imobil înscris în CF 29335, nr. cad. 29335, în vederea edificării „**Bustului lui Mihai Eminescu**” și a „**Grupului Statuar al Regelui Ferdinand I, Reginei Maria alături de Iuliu Maniu și Ion I.C. Brătianu**” conform planului de situație, anexa la prezenta.


**Art. 2.** Amplasarea celor două monumente de for public se va realiza până la 1 decembrie 2018 cel târziu, cu respectarea tuturor prevederilor legale în vigoare privind urbanismul, autorizarea executării lucrărilor de construcții precum și cu avizul privind concepția artistică a monumentului de for public.


**Art. 3.** Cu aducerea la îndeplinire a prezentei se va ocupa Primarul orașului prin aparatul de specialitate.

PREȘEDINTE DE ȘEDINȚĂ,  
SASU IZABELLA



CONTRASEMNEAZĂ,  
SECRETAR,  
VASILICA ENEA

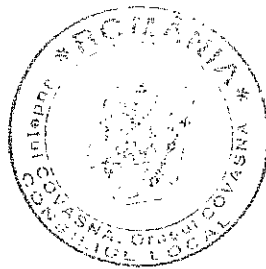

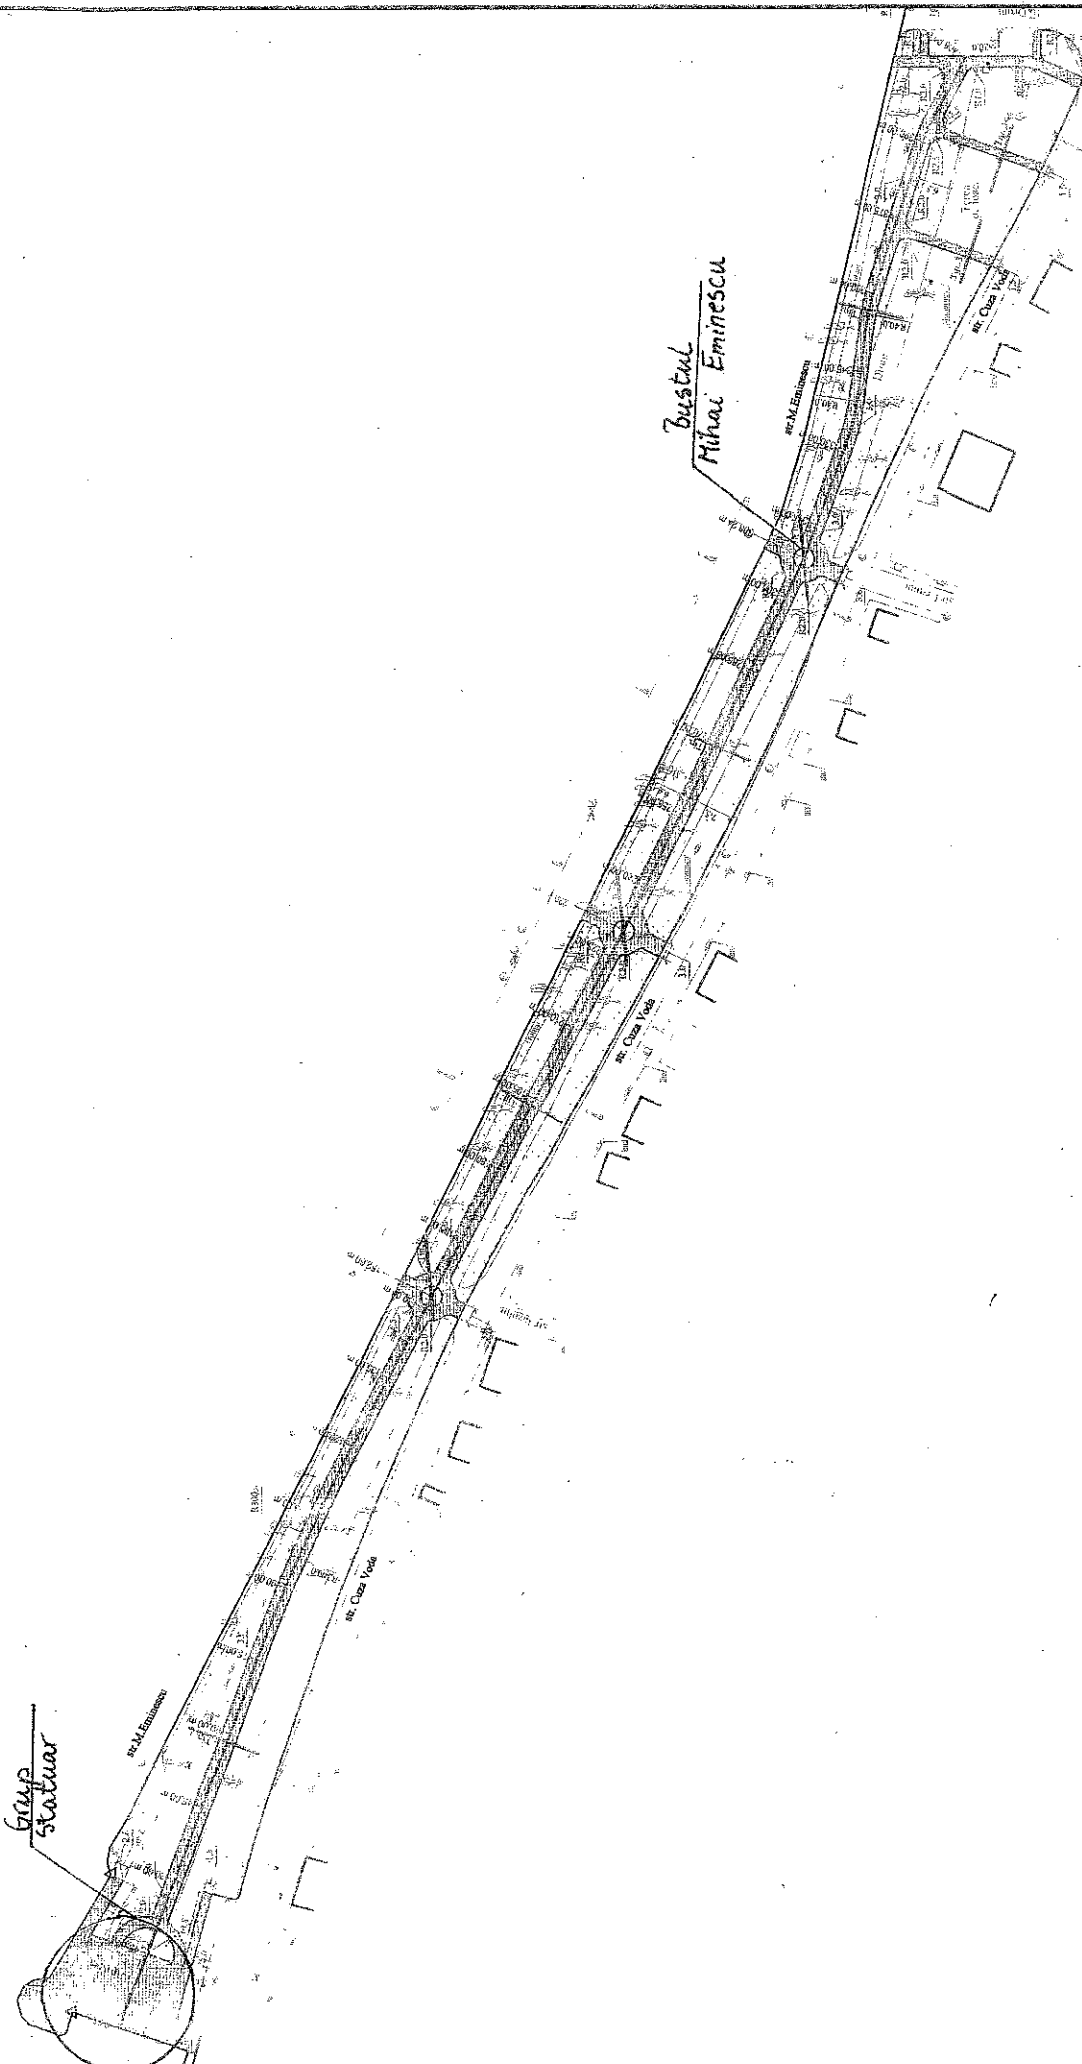

Expert/Verificator	Semnatura	Cerinta	Expertiza/Referat	Data
BIROU DE PROIECTARE ABSTRUKT S.R.L. Str. Aurel Vildu Nr.6 ap.5 loc. Covasna Nr.R.C.: J/14/120/2012; C.U.I.: RO30107603 Tel:0741.695.074 fax 0267.340976			Referat nr.	Proiect nr.135/2018
ing. Szász-V. Attila				Faza d.t.a.c.r.p.t.
ing. Lukács Péter				Nr.Pl. D-01
ing. Lukács Péter				
Scara 1: 2000				
Data iun.2018				
SEF PROIECT		PLAN DE SITUATIE		
PROIECTAT		CONFORM LEGII NR. 265/2004 ACESIT DOCUMENT NU POATE FI COPRIAT, REPRODUS SAU DIFUZAT FARA PERMISIUNEA SCRIJTORILOR SAU S.C. BIROU DE PROIECTARE ABSTRUKT S.R.L.		
DESENAT				

VIZAT SPRE NESCHIMBARE