
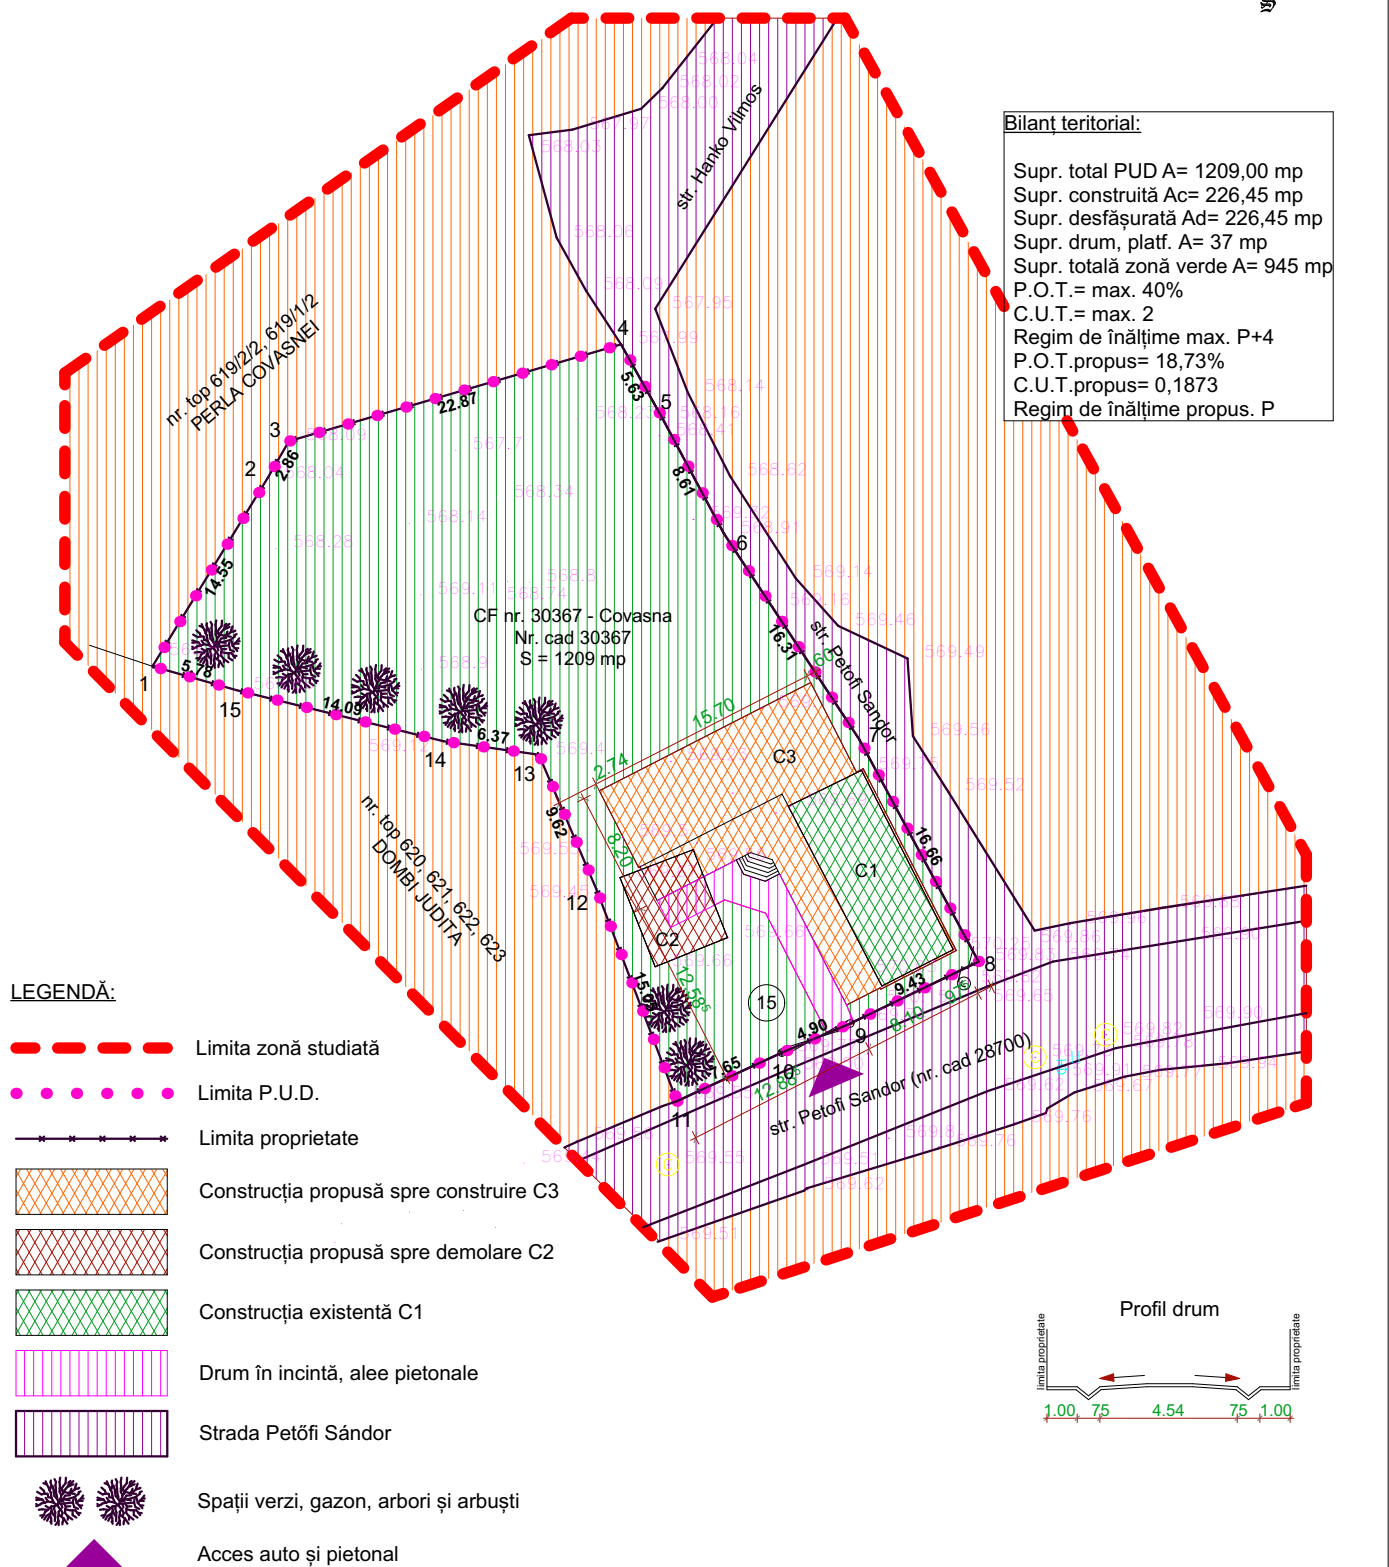


PLAN URBANISTIC DE DETALIU

CASĂ DE LOCUIT

Loc. Covasna, str. Petőfi Sándor, nr. 15, jud. Covasna

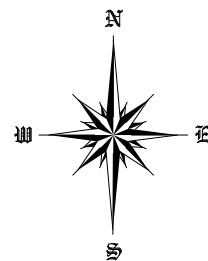

Verificator/ Expert	Nume	Semnătura	Cerința	Referat/ Expertiza nr./ Data
KÓNYA LÓRÁND P.F.A. CUI: 37511578, Reg. Com. Nr. F14/222/05.05.2017 Sat Zagon, Comuna Zagon, Nr. 1283, Jud. Covasna, Tel.: 0753902411 Email: konyalori@yahoo.com			DENUMIRE PROIECT: ELABORARE PUD - ZONA DE LOCUINȚE ADRESĂ: Loc. Covasna, str. Petőfi Sándor, nr. 15, jud. Covasna BENEFICIARI: Szonda Zsombor și Szonda-Fejér Ágota	Nr.proiect: 37/2020 Data: MAI. 2020 Faza proiectare: P.U.D. Specialitatea: ARHITECTURĂ Nr. planșă: U.03 REV. 0
ȘEF PROIECT	ing. Kónya Lóránd		DENUMIRE PLANȘĂ: REGLEMENTĂRI URBANISTICE	
PROIECTAT	ing. Kónya Lóránd		SCARA: 1:500	
DESENAT	ing. Kónya Lóránd			