



PLAN URBANISTIC ZONAL

AMENAJARE ZONA PUBLICA PENTRU

AMPLASARE STATUI IN PARCUL TINERETULUI

ORASUL COVASNA

P.U.Z.

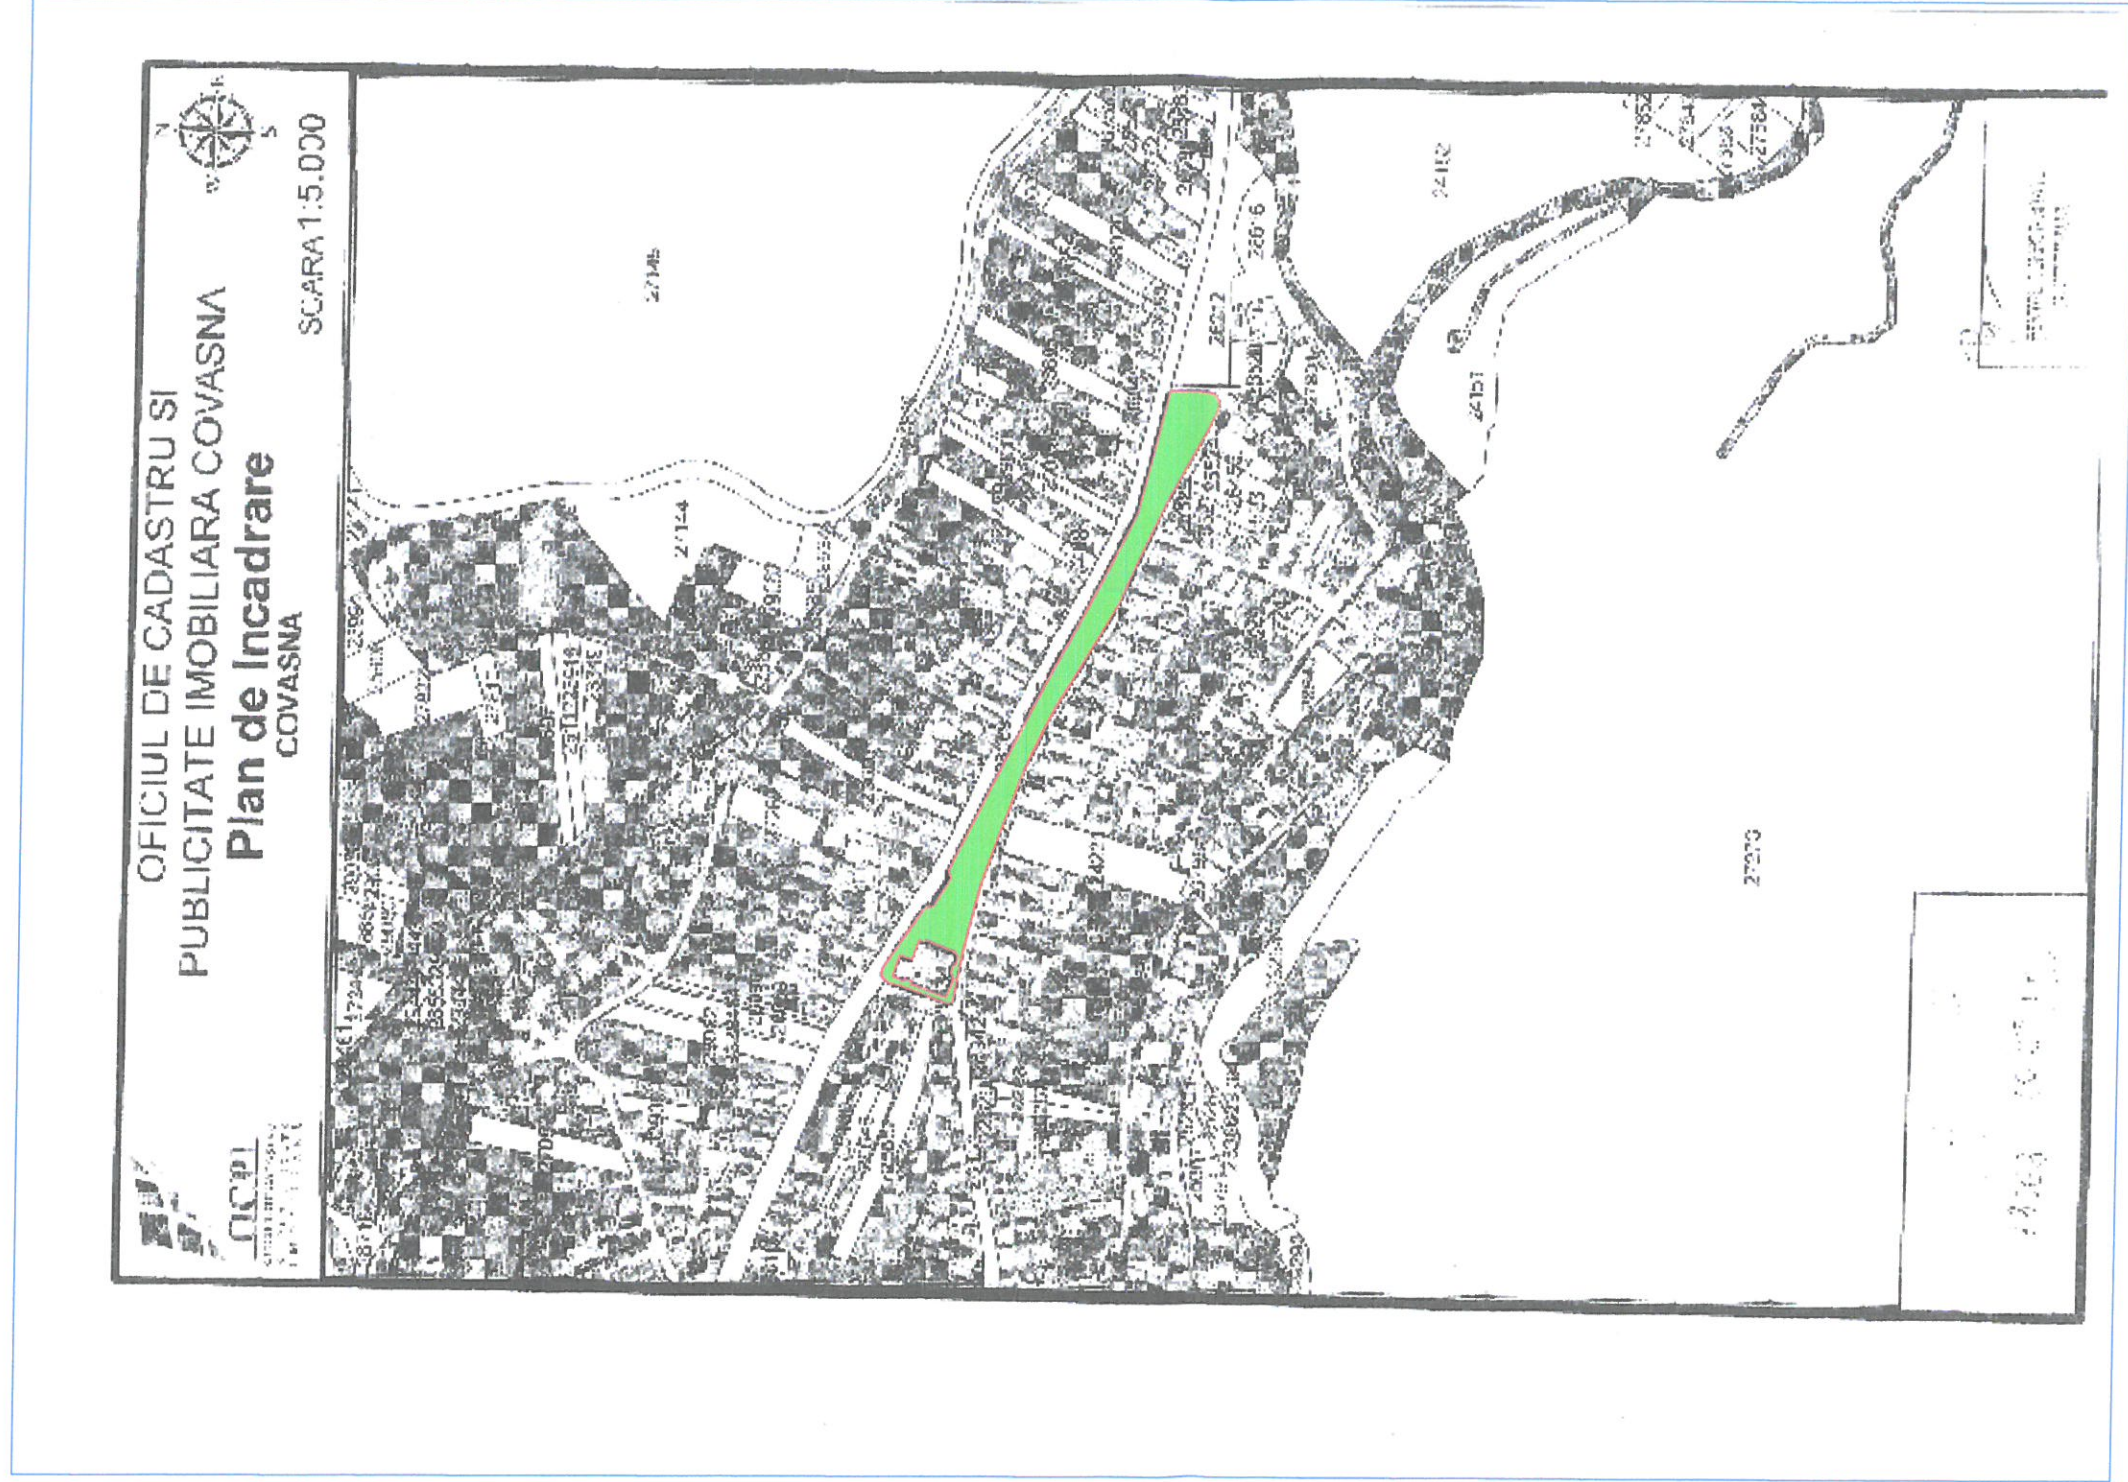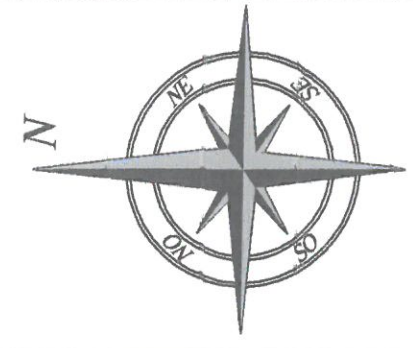

STELA FLOREA
Birou
Inchirire
de
arhitectură

PLAN DE INCADRARE IN ZONA

ZONA STUDIATA



VERIFICATOR	NUME	SEMNATURA	CERINTA	REFERAT/EXPERTIZA NUMAR/DATA
BIROU INDIVIDUAL DE ARHITECTURA	FLOREA STELA			FORMARE
SF GHEORGHE, strada Privigheticii nr. 26	tel: 074118411			AMENAJARE ZONA PUBLICA PENTRU AMPLASARE
e-mail: stelaforea_bia@gmail.com				STATUI IN PARCUL TINERETULUI
SF PROIECT	ARH. FLOREA STELA			LOCALITATEA : ORASUL COVASNA
PROIECTAT	ARH. FLOREA STELA			BENEFICIAR : ORASUL COVASNA
REDACTAT	ARH. FLOREA STELA			TITLUL PLANSEI
				PLAN DE INCADRARE IN ZONA
				PROIECT NR. 229 / 2021
				FAZA P.U.Z. SEPT 2021
				A - 01