

PLAN URBANISTIC ZONAL


Covasna

ZONA ZOOTEHNICA

Plan topografic
Scara 1:1000

Nr. Cadastral	Suprafata măsurată a imobilului (mp)	Adresa imobilului
24952	31000	Intravilan/Extravilan Covasna, jud. Covasna

Nr. Carte Funciară	Unitatea Administrativ Teritorială (UAT)
24952	Covasna

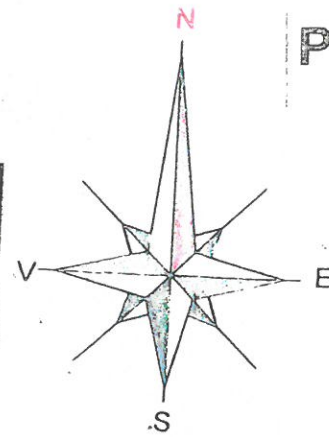

A. Date referitoare la teren			
Nr. Parcelă	Categorie de teren	Suprafata (mp)	Observatii
1	A (Intravilan or. Covasna)	13443	
2	A (Extravilan or. Covasna)	17557	
Total		31000	

B. Date referitoare la constructii			
Cod	Descrierea	Suprafata construita la sol (mp)	Observatii
Total			

Suprafata totala autorizată a funciunii = 31000 mp
Suprafata din sol = 31000 mp

Proiectant: Ing. Dumitru Ionescu
Conform documentelor tehnice în teren, conform planurilor cadastrale si corespundentele acestora cu realitatea din teren.


Semnatura si pecetea

Lazar-Aurel Pop
Data: 2021.01.19
Semnatura digitala de Lazar-Aurel Pop
Data: 2021.02.02
12:16:24 +02'00'

Director General al Serviciului de Urbanism
Primăria Oraşului Covasna

LEGENDĂ

A.R.E.		Retele de apa existente
A.R.P.		Retea de apa potabila propusa
C.M.		Retea de canalizare - existenta
F.S.V.p.		Retea de canalizare si fosa septica permeabilizata vidanjabila
L.E.A.e.		Linie electrica aeriana existenta
L.E.S.p.		Linie electrica subterana propusa
P.T.e.		Post de transformare existent

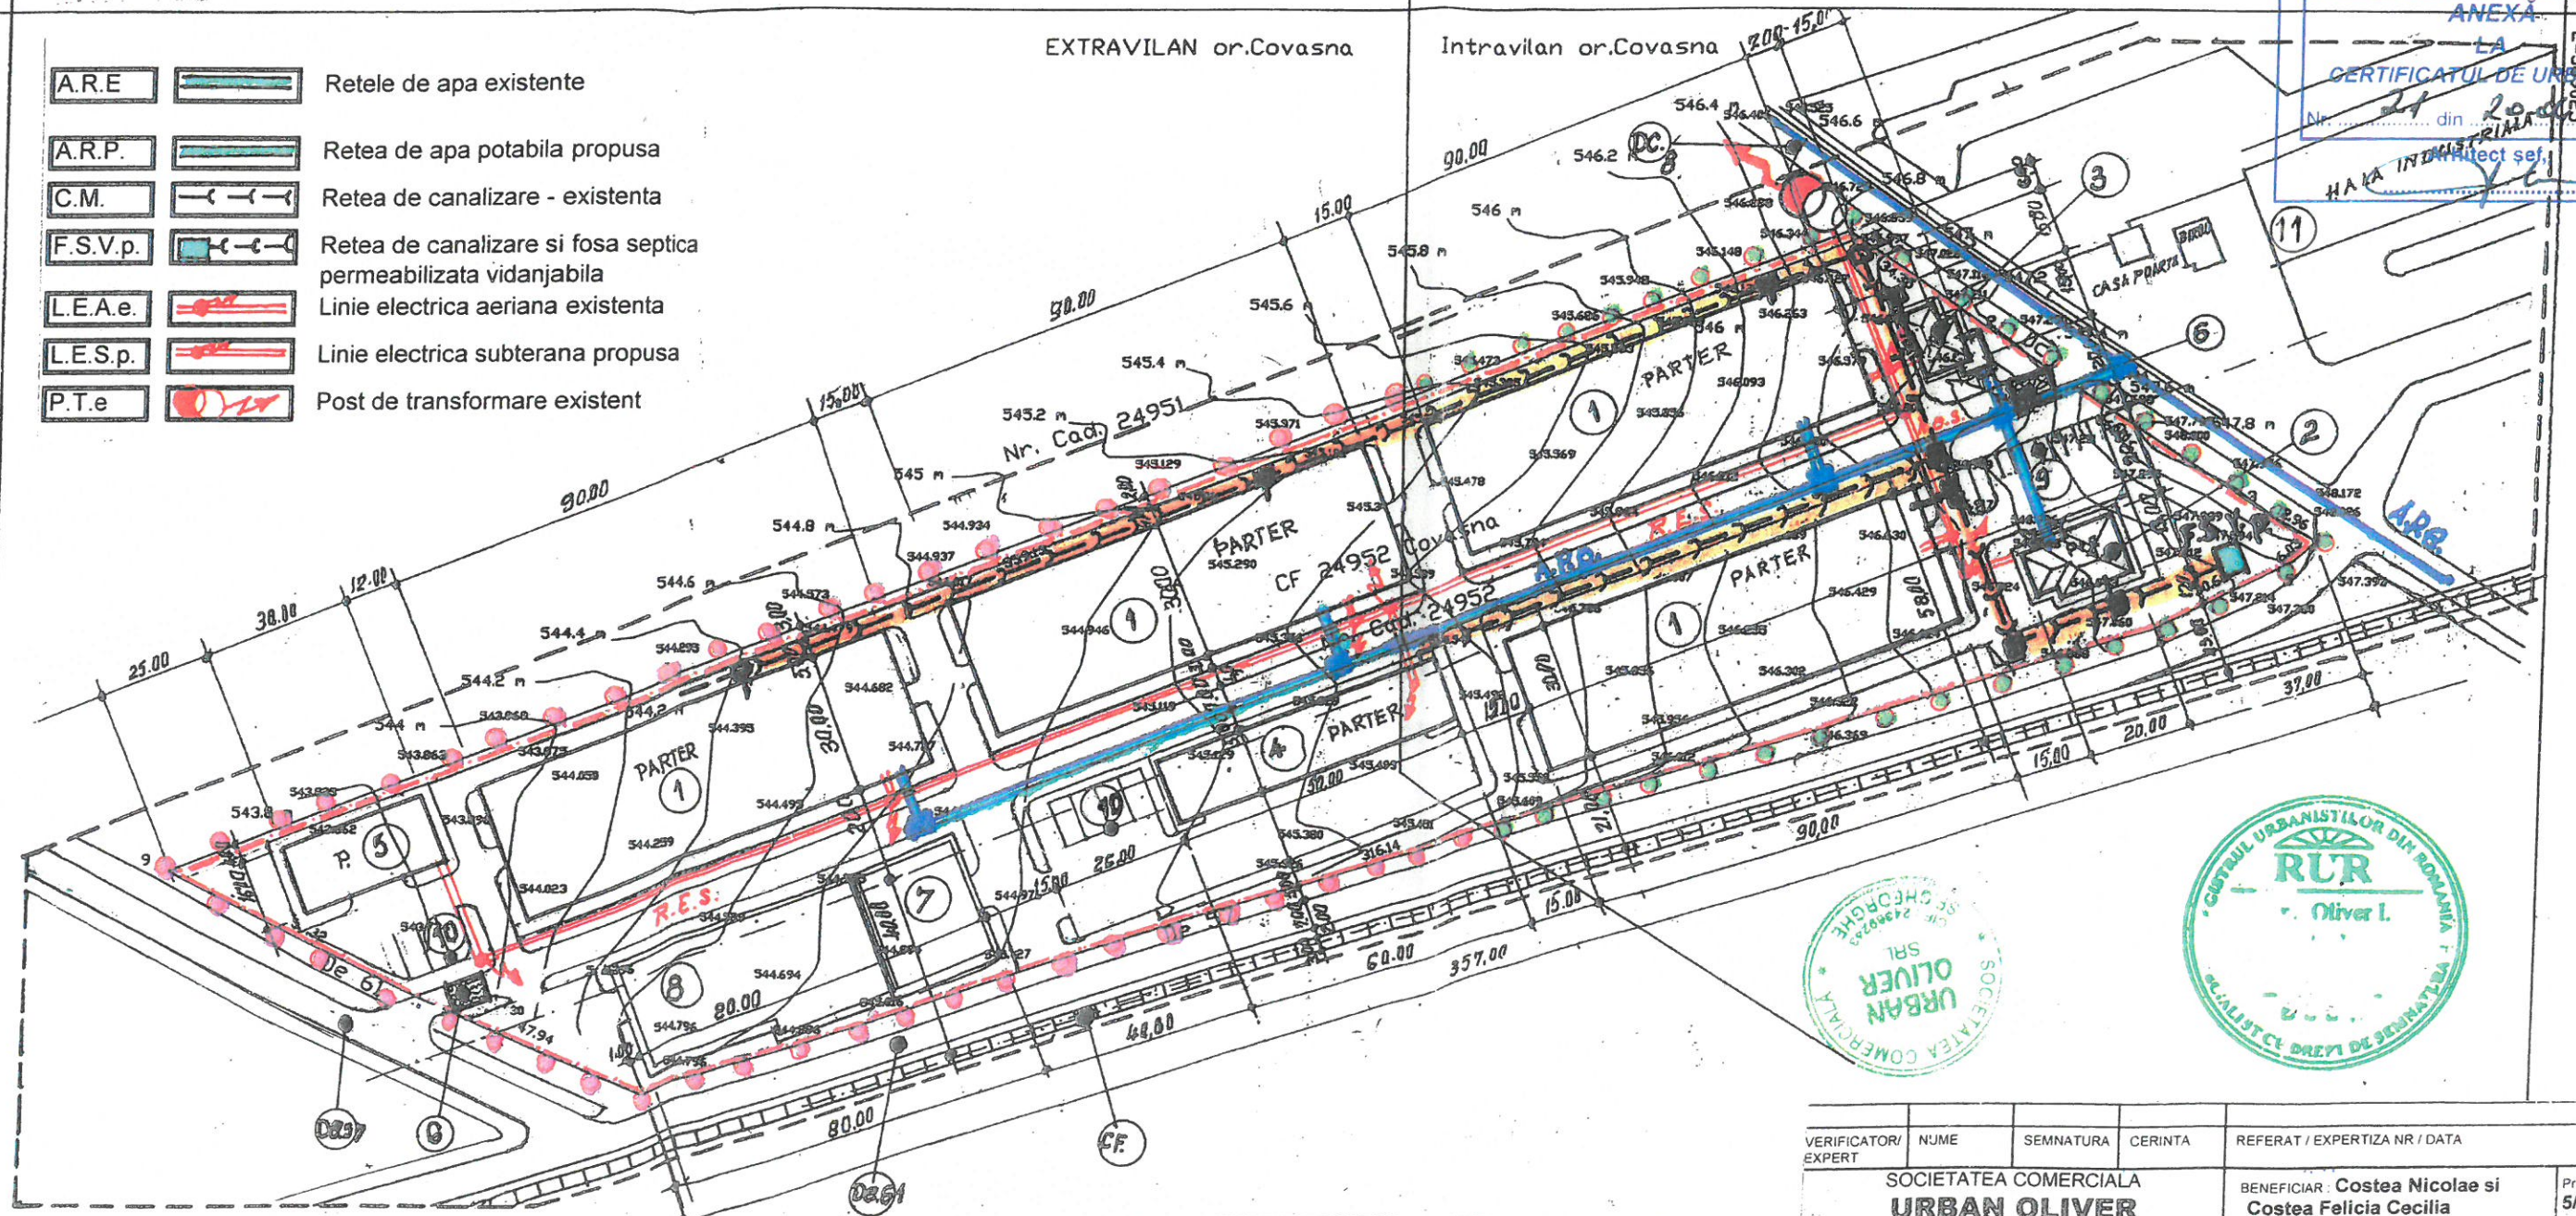

VERIFICATOR / EXPERT	NUME	SEMNTURA	CERINTA	REFERAT / EXPERTIZA NR. / DATA
SOCIETATEA COMERCIALA URBAN OLIVER				BENEFICIAR: Costea Nicolae si Costea Felicia Cecilia
SPECIFICATIE	NUME	SEMNTURA	SCARA	TITLU PROIECT: Zona zootehnica 13.500 cap loc. Covasna - jud. Covasna
SEF PROIECT	arh. RITI O.		1:1000	
PROIECTAT	arh. RITI O.			
DESENAT	arh. RITI O.			
DATA: FEBR 2021				TITLU PLANSA: Plan Utilitati