Etaj 1.
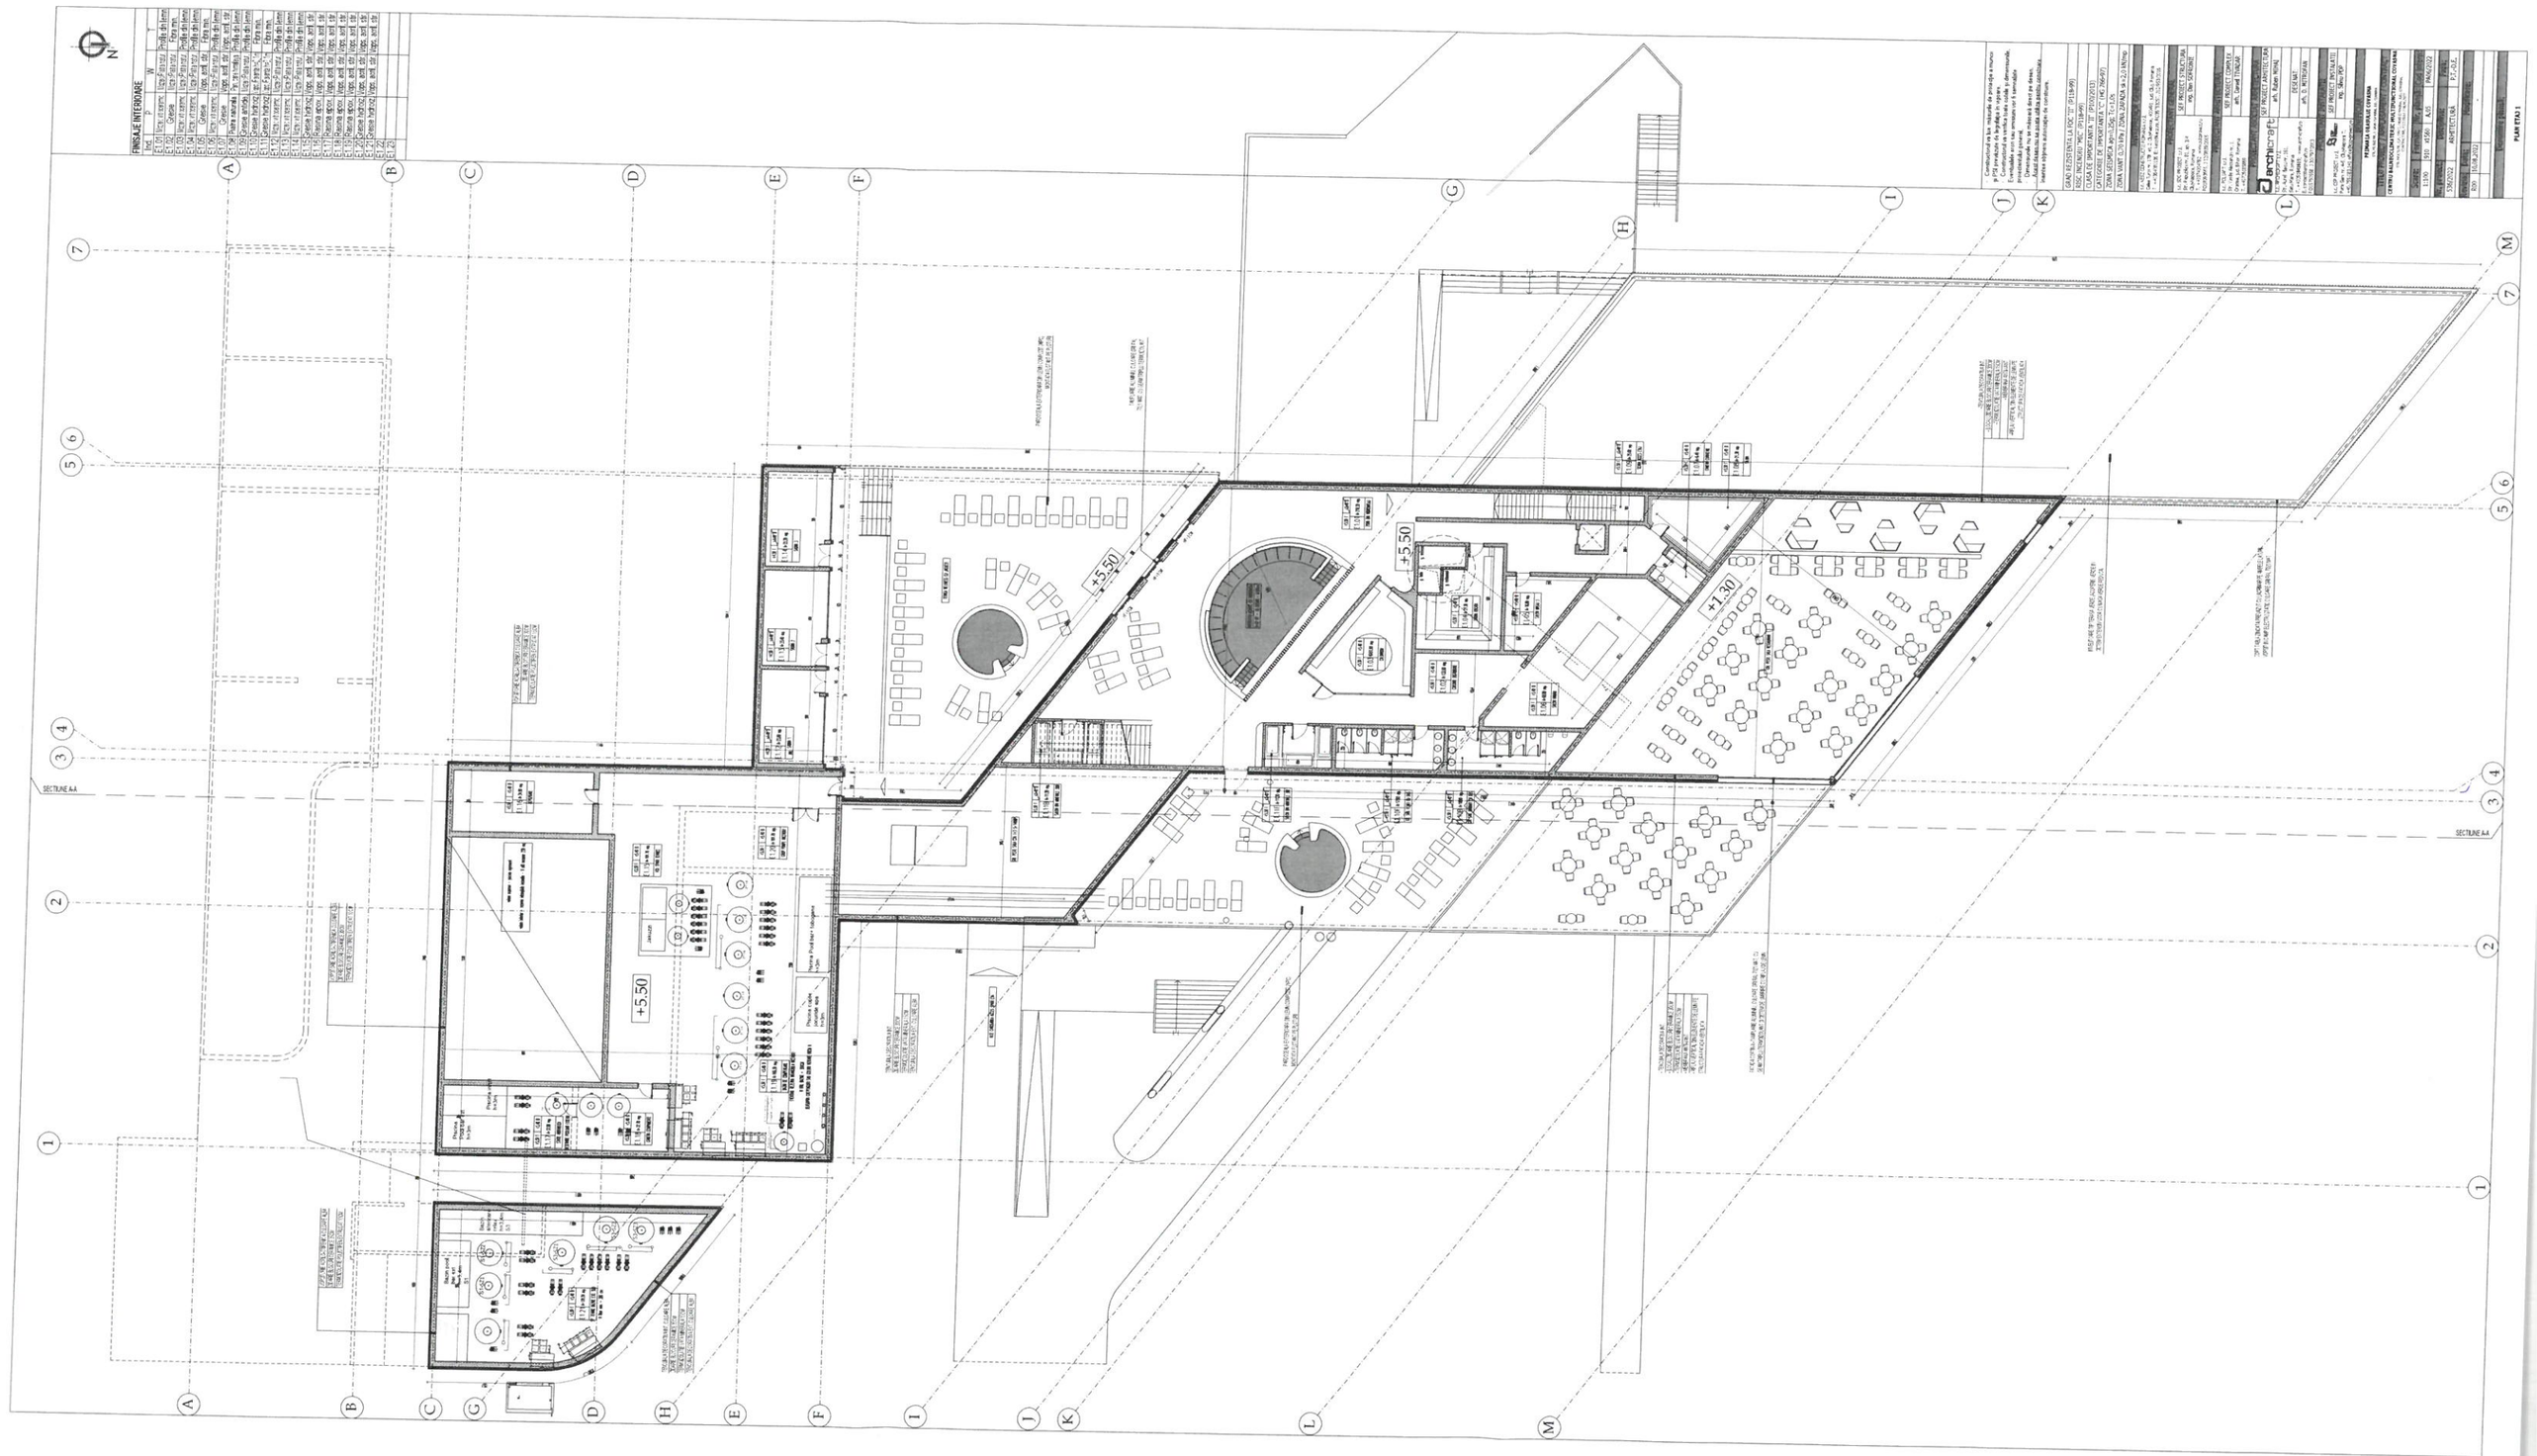
Anexa nr. 5