8.2

Anexa nr. 6

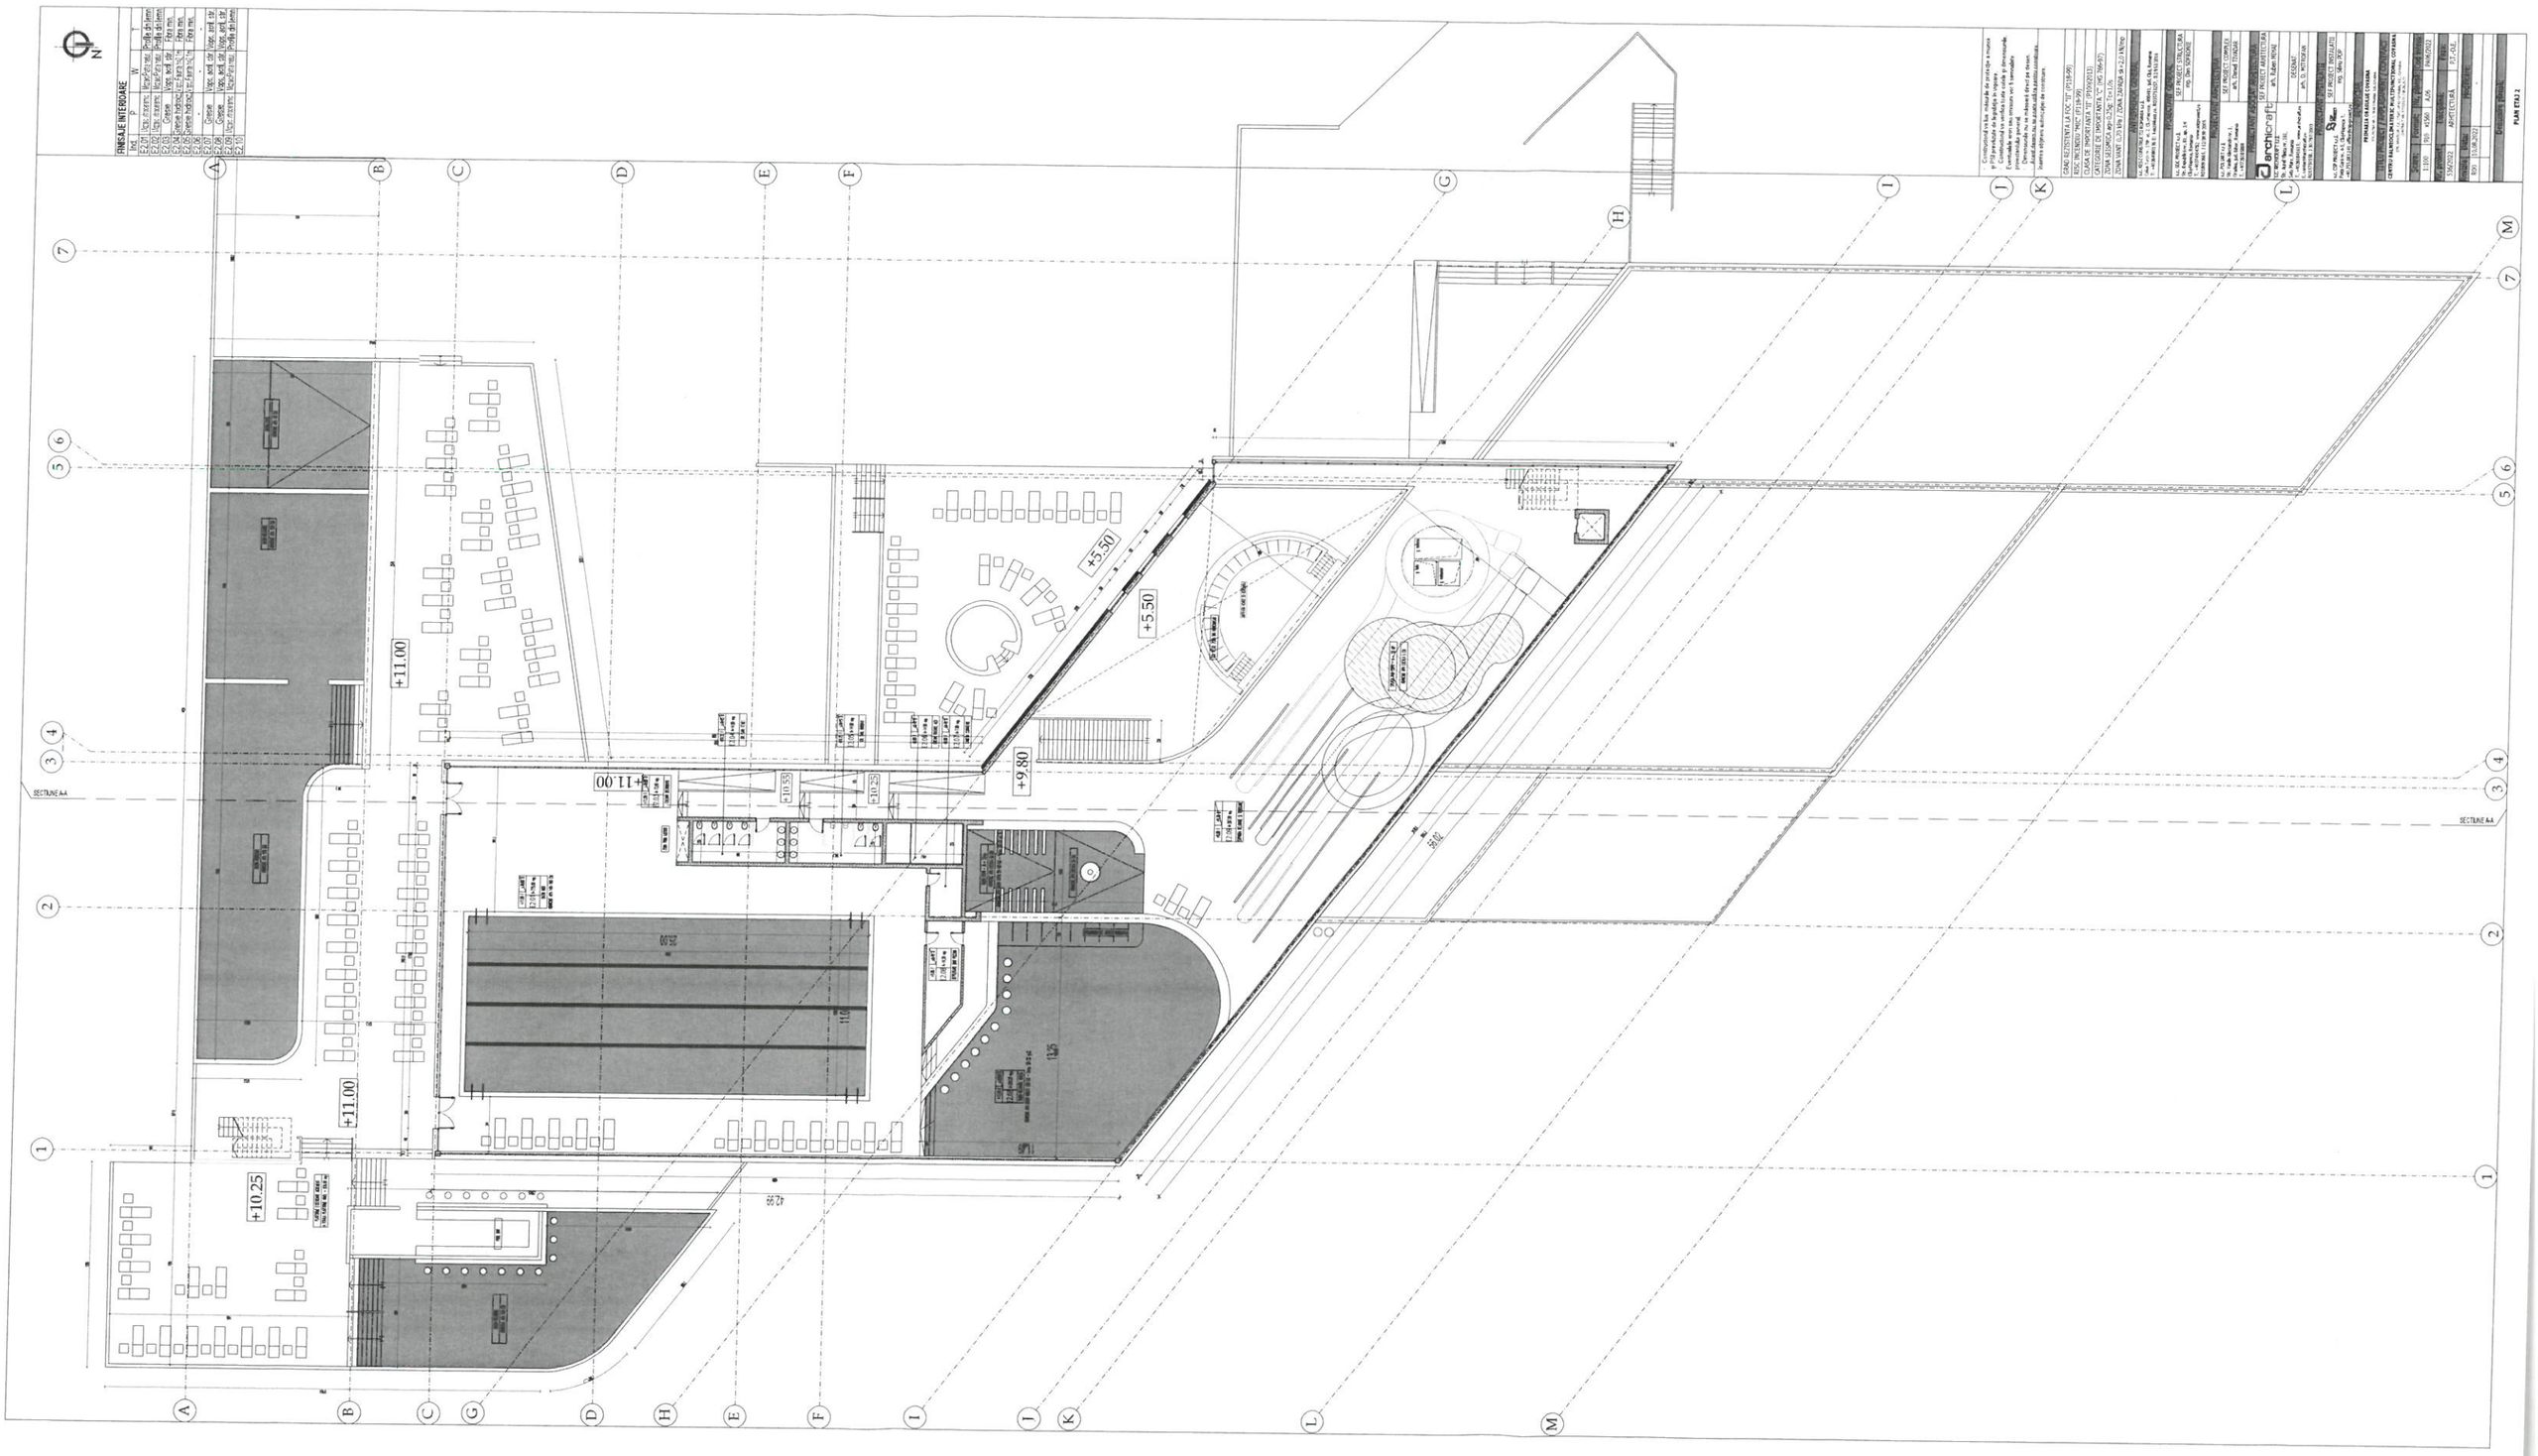
FINISAJE INTERIOARE
Nr.
W
P
E2.01 Tencuieli zugrăvite Perete dintre camere
E2.02 Tencuieli zugrăvite Perete dintre camere
E2.03 Gresie Vopsit. antif. dgr. Pereți mp.
E2.04 Gresie hidrofug.(1 fără ½ Pereți mp.
E2.05 Gresie hidrofug.(1 fără ½ Pereți mp.
E2.06 Gresie Vopsit. antif. dgr. Vopsit. antif. dgr.
E2.07 Gresie Vopsit. antif. dgr. Vopsit. antif. dgr.
E2.08 Gresie Vopsit. antif. dgr. Vopsit. antif. dgr.
E2.09 Tencuieli zugrăvite Pereți mp. Pereți dintre camere
E2.10
SECTIUNE AA
+11.00
+10.25
+5.50
+9.80
+10.55
25.00
42.99
Construcțiile sau măsurile de protecție a mediului și PSI prevăzute în soluțiile tehnice.
Eventuale erori sau omisiuni vor fi semnalate proiectantului pentru rezolvare.
Dimensiunile nu se măsoară direct pe desen.
Cotele obligatorii se iau doar de pe desen.
CRAC REZIDENȚIAL LA FOC "H" (P1/8+9F)
REC. INCENDIU "HCF" (P1/8+9F)
CATEGORIE DE IMPORTANȚĂ "C" (HCM/2012)
CLASA DE IMPORTANȚĂ "III" (HCM/2012)
ZONA SEISMICĂ ag=0,25g Tc=1,0s
ZONA VANT (I,2) bfb / ZONA ZĂPADĂ (A-1,2) I.NZ/mp
SEF PROJECT ARHITECTURA
arh. Ruben Mihai
DESENAT
arh. N. Mihăiță
SEF PROJECT STRUCTURA
ing. Dan Sîrbulescu
SEF PROJECT INSTALAȚII
ing. Silviu Pop
SEF PROJECT DESPRINZ
arh. Daniel Stănoiu
SEF PROJECT STRUCTURA
ing. Dan Sîrbulescu
Scara 1:100
Format A0
Data 09/2022
Proiectat ARHITECTURA
Desenat
Verificat P.S.-O.E.
Nr. 1/2022
Proiectant
Beneficiar
Proiectul nr. 1/2022
Faza P.T.
Denumire planșă
PLAN ETAJ 2