
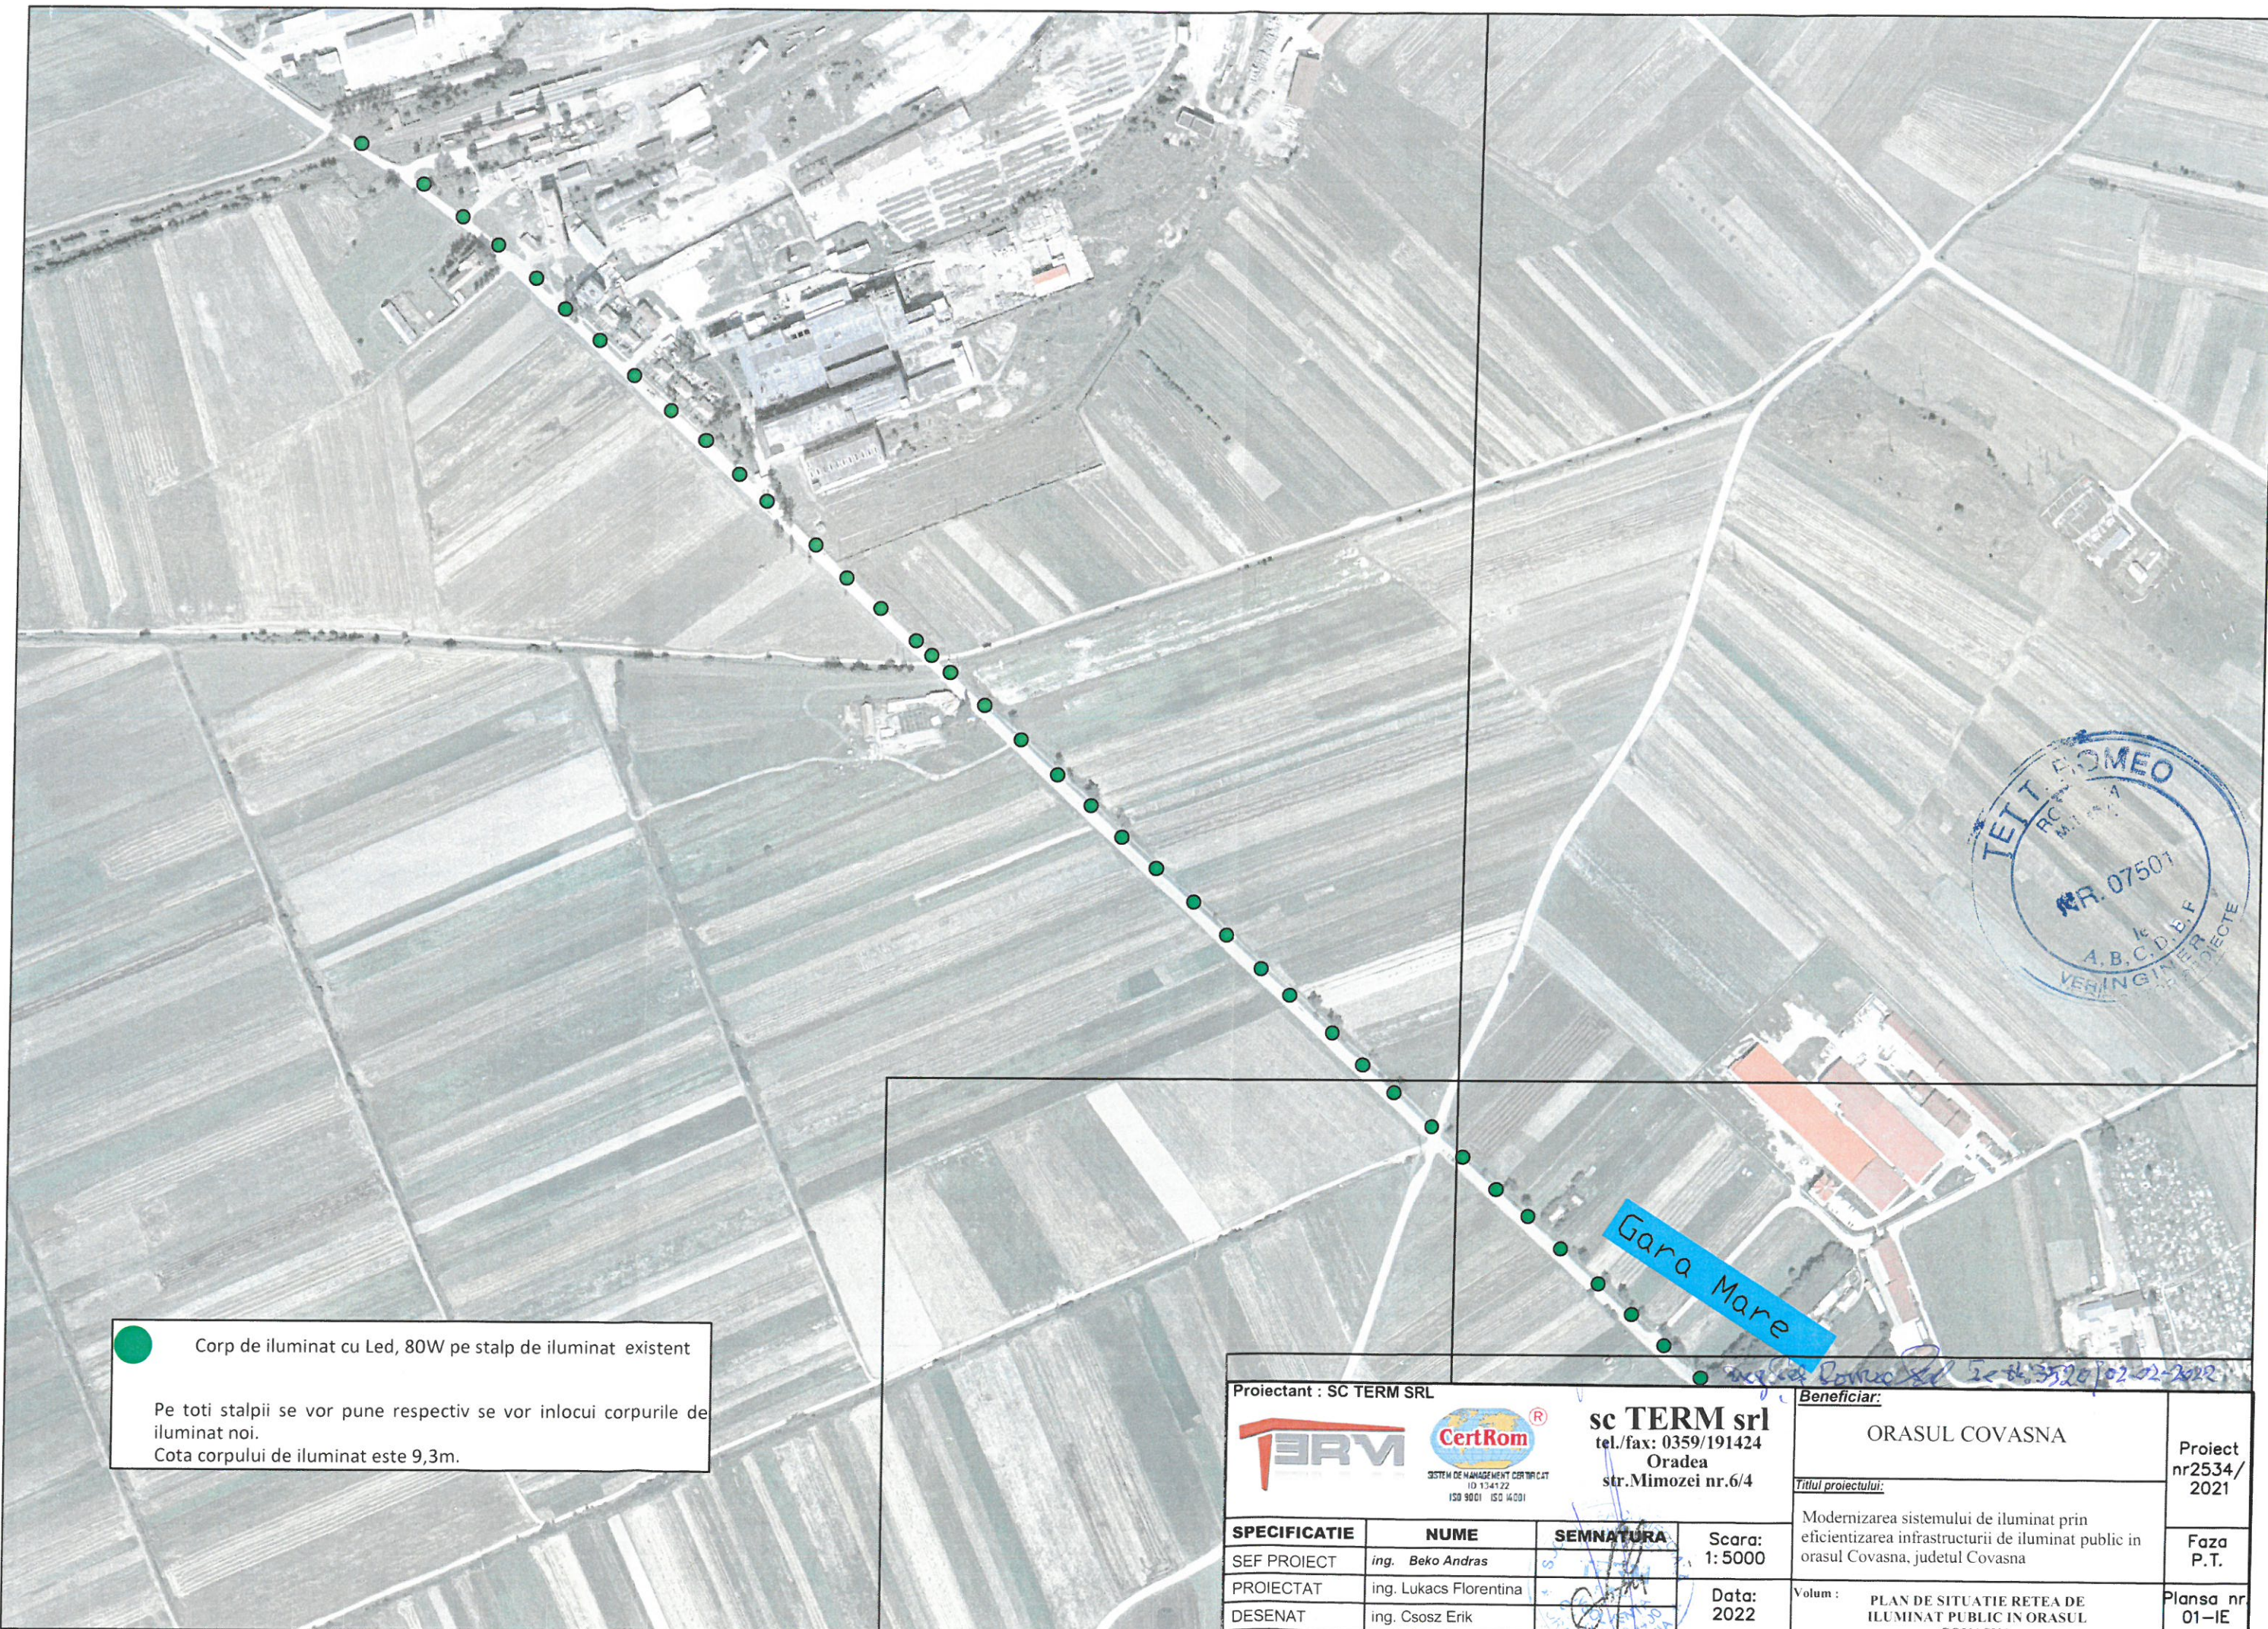


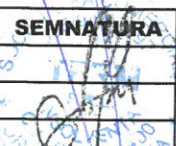


● Corp de iluminat cu Led, 80W pe stalp de iluminat existent

Pe toti stalpii se vor pune respectiv se vor inlocui corpurile de iluminat noi.

Cota corpului de iluminat este 9,3m.

Proiectant : SC TERM SRL			sc TERM srl tel./fax: 0359/191424 Oradea str.Mimozei nr.6/4		Beneficiar: ORASUL COVASNA		Proiect nr2534/ 2021
 					Titlul proiectului: Modernizarea sistemului de iluminat prin eficientizarea infrastructurii de iluminat public in orasul Covasna, judetul Covasna		
SPECIFICATIE		NUME	SEMNATURA	Scara: 1: 5000	Volum : PLAN DE SITUATIE RETEA DE ILUMINAT PUBLIC IN ORASUL COVASNA		Plansa nr 01-IE
SEF PROIECT		ing. Beko Andras		Data: 2022			
PROIECTAT		ing. Lukacs Florentina					
DESENAT		ing. Csosz Erik					

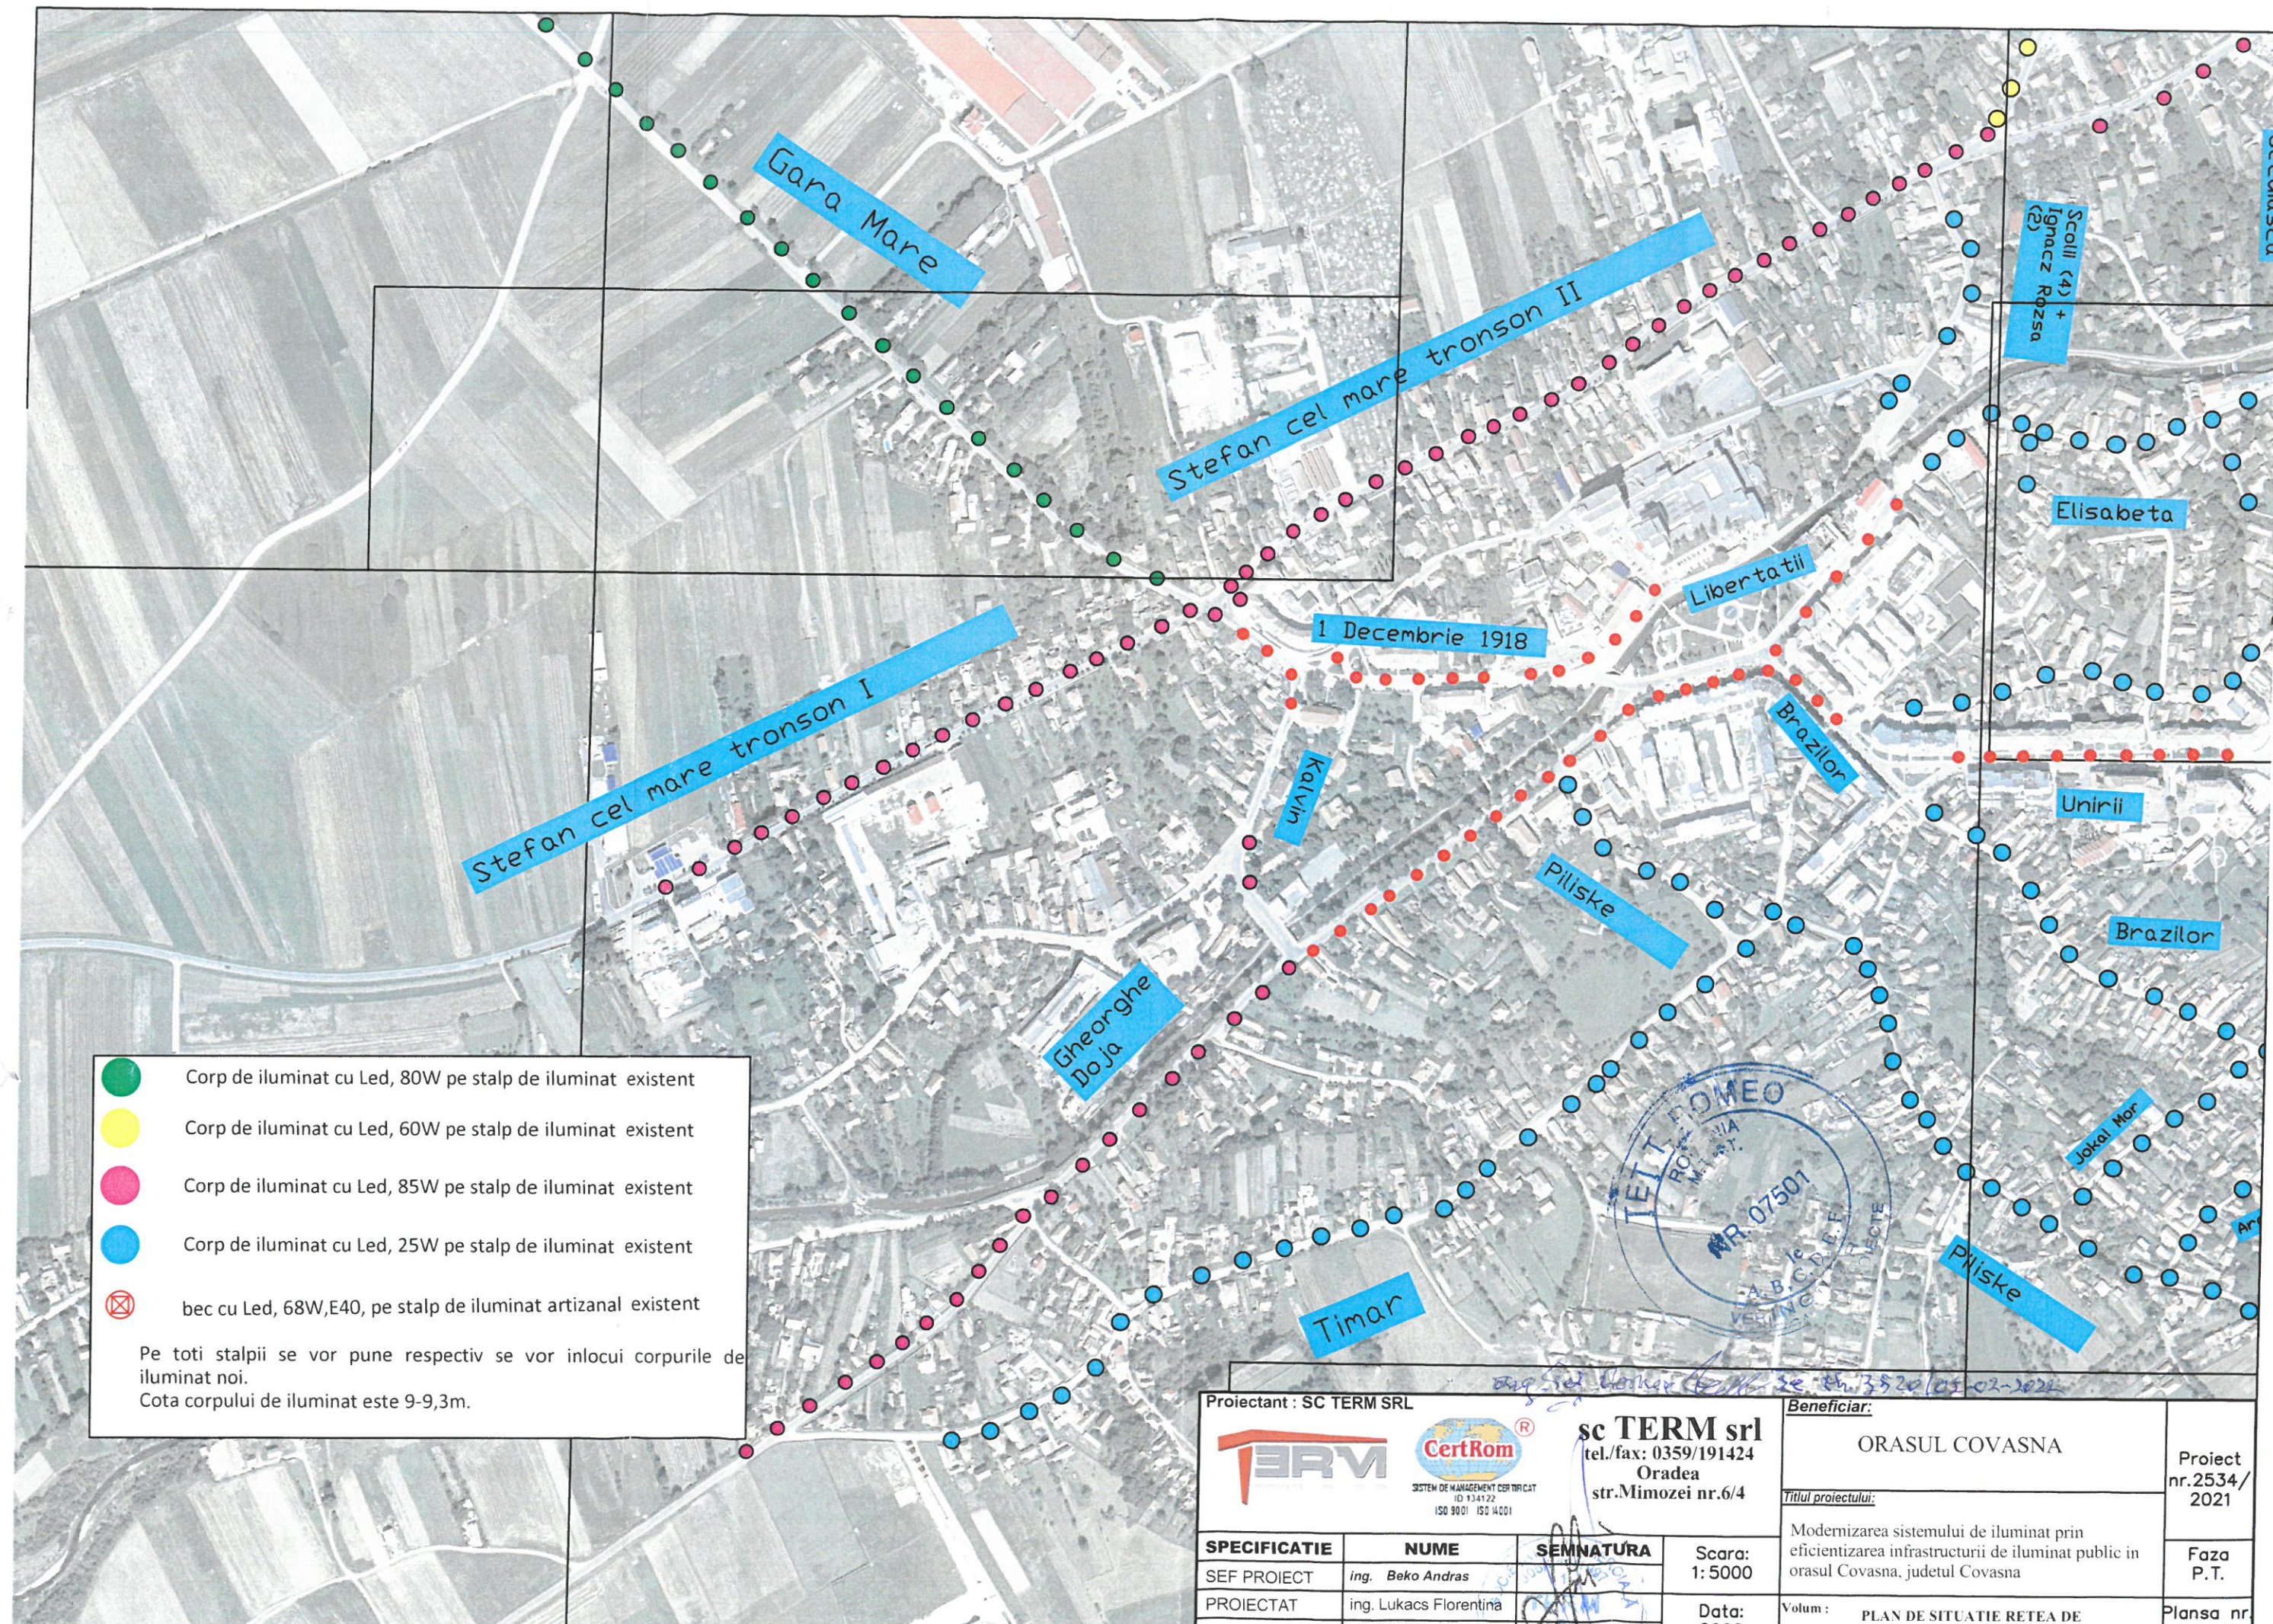

Corp de iluminat cu Led, 80W pe stalp de iluminat existent

Corp de iluminat cu Led, 60W pe stalp de iluminat existent

Corp de iluminat cu Led, 85W pe stalp de iluminat existent

Corp de iluminat cu Led, 25W pe stalp de iluminat existent

bec cu Led, 68W,E40, pe stalp de iluminat artizanal existent

Pe toti stalpii se vor pune respectiv se vor inlocui corpurile de iluminat noi.
Cota corpului de iluminat este 9-9,3m.

TERM

CertRom

SISTEM DE MANAGEMENT CERTIFICAT
ID 134122
ISO 9001 ISO 14001

sc TERM srl

tel./fax: 0359/191424

Oradea

str.Mimozei nr.6/4

Beneficiar:

ORASUL COVASNA

Proiectant : SC TERM SRL

Proiect nr.2534/
2021

SPECIFICATIE

NUME

SEMNTURA

SEF PROIECT

ing. Beko Andras

PROIECTAT

ing. Lukacs Florentina

DESENAT

ing. Csoz Erik

Scara:

1: 5000

Data:

2022

Titlul proiectului:

Modernizarea sistemului de iluminat prin eficientizarea infrastructurii de iluminat public in orasul Covasna, judetul Covasna

Volum :


PLAN DE SITUATIE RESEA DE ILUMINAT PUBLIC IN ORASUL COVASNA

Faza


P.T.


Plansa nr.

02-IE

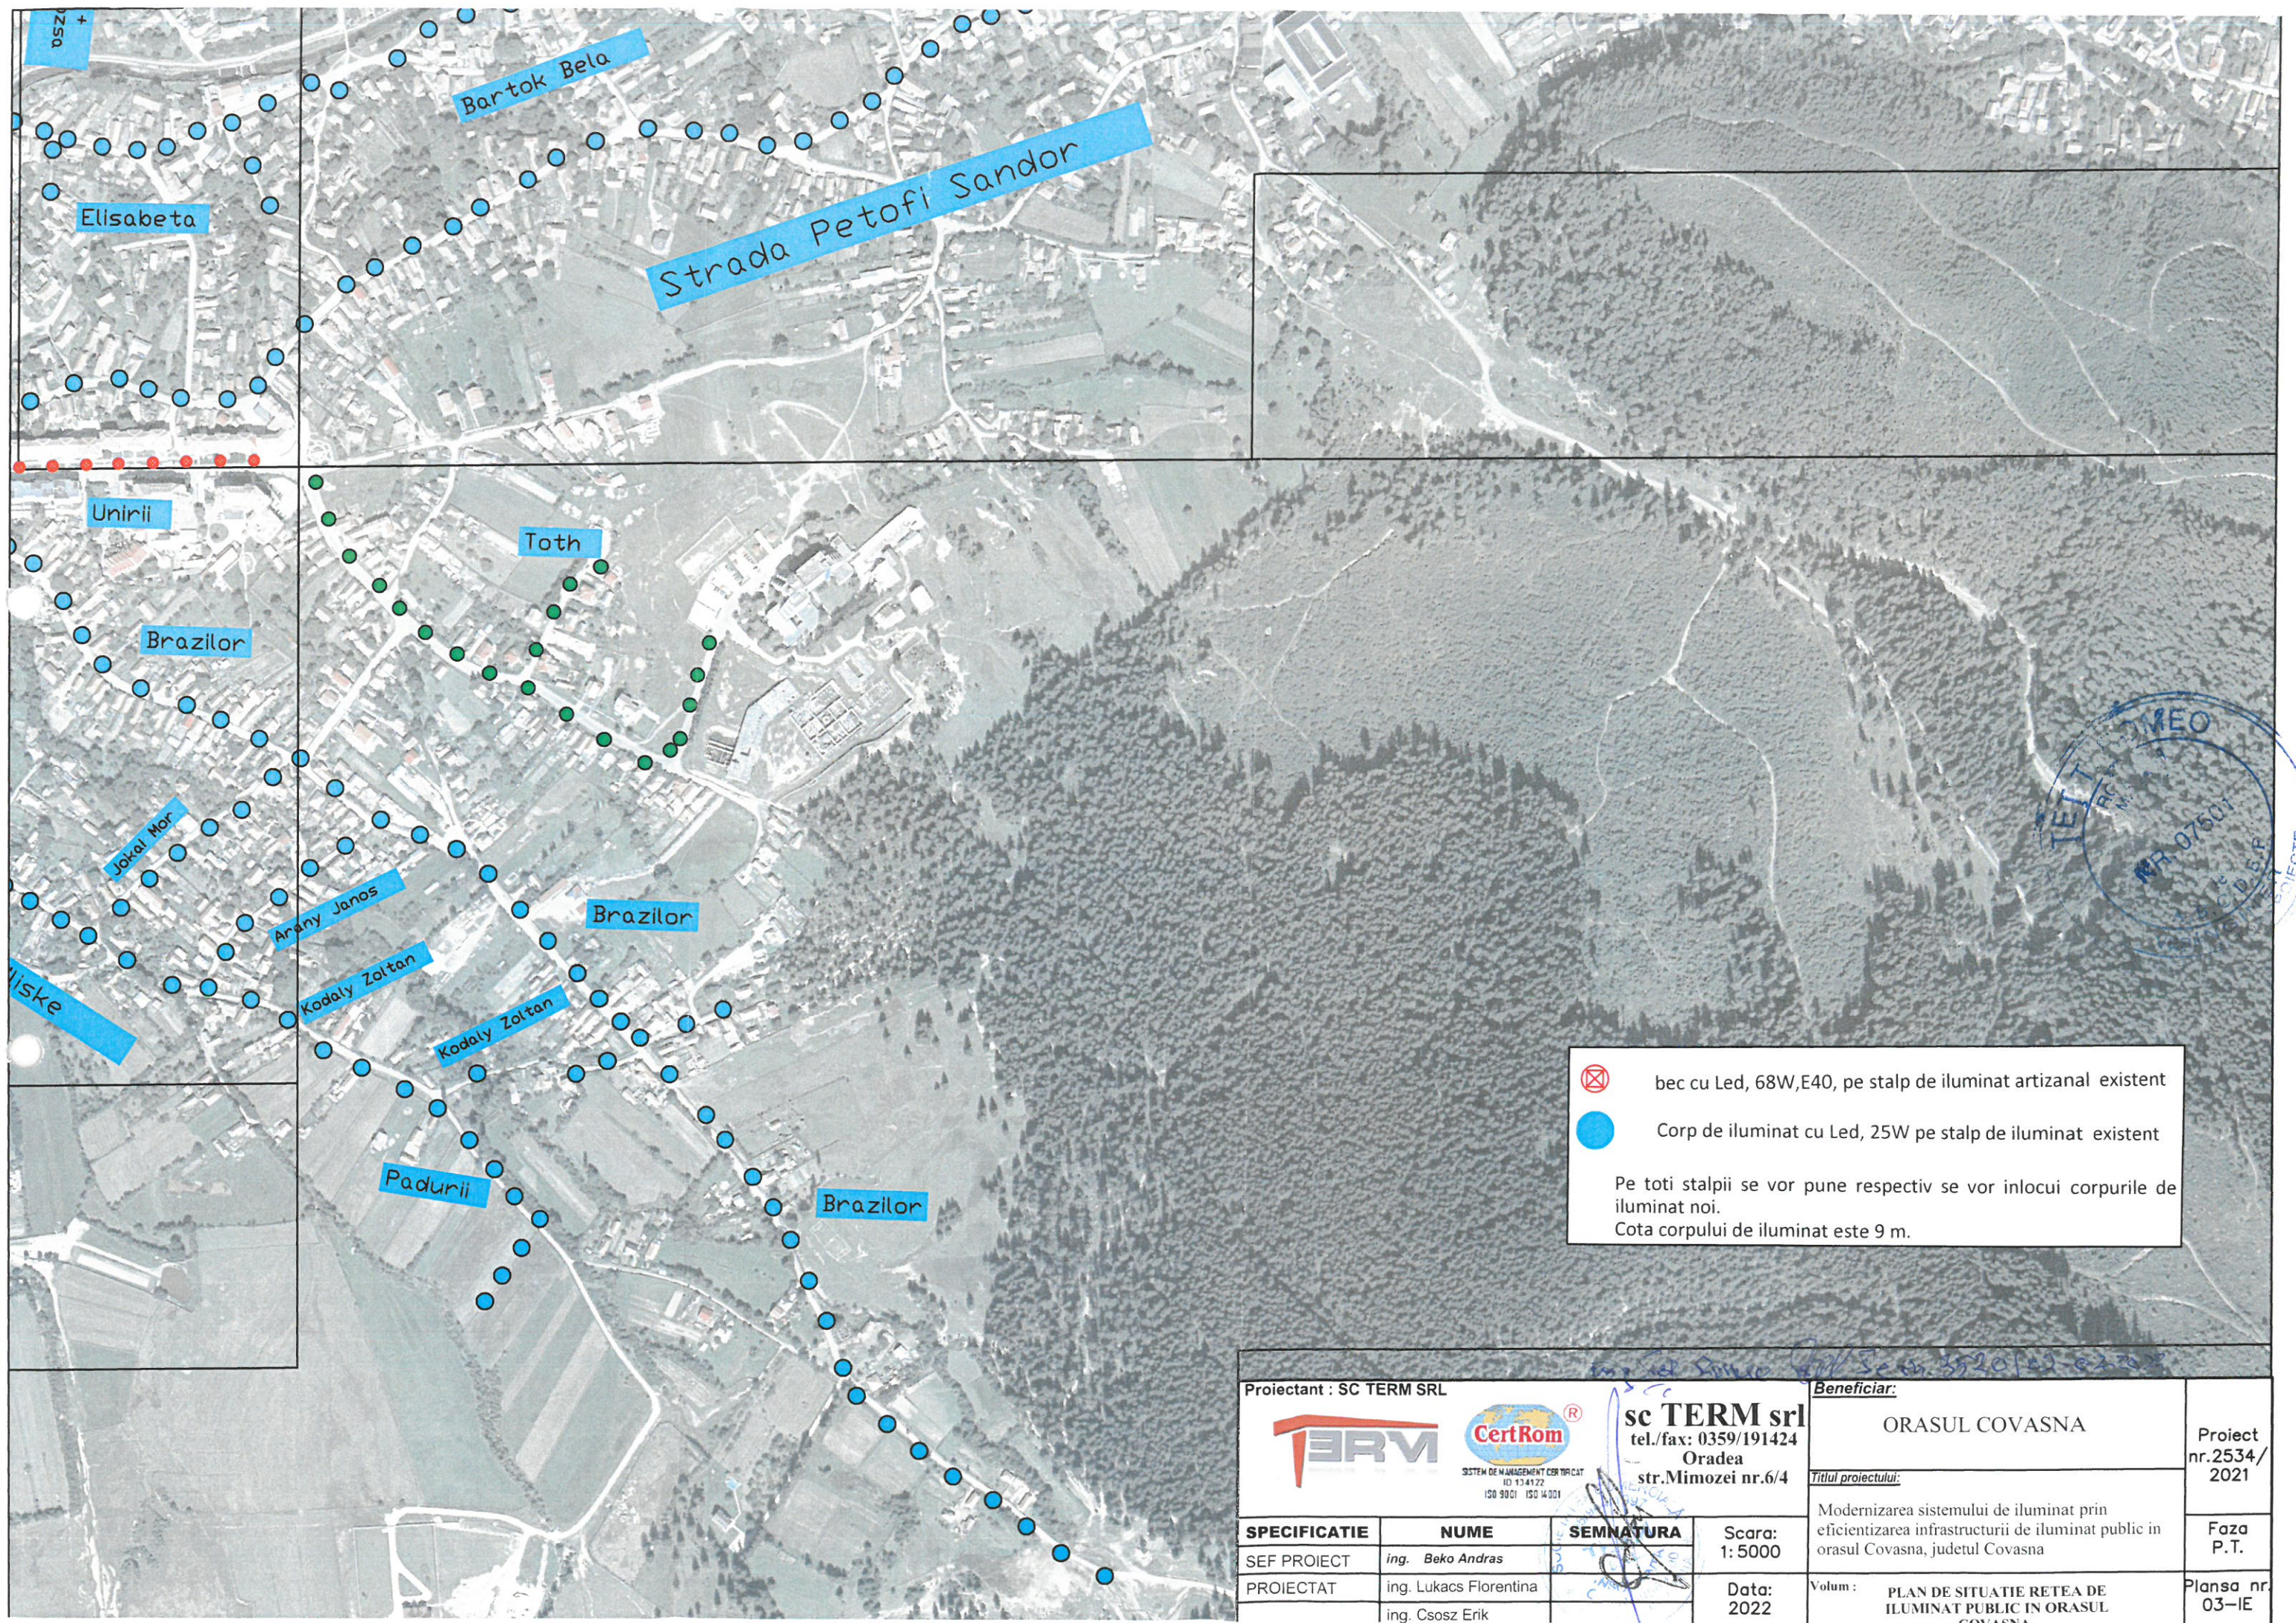

-  bec cu Led, 68W,E40, pe stalp de iluminat artizanal existent
 -  Corp de iluminat cu Led, 25W pe stalp de iluminat existent
- Pe toti stalpii se vor pune respectiv se vor inlocui corpurile de iluminat noi.
Cota corpului de iluminat este 9 m.

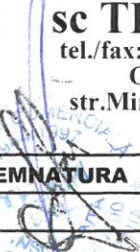Proiectant : SC TERM SRL				<u>Beneficiar:</u>		Proiect nr.2534/ 2021
 sc TERM srl tel./fax: 0359/191424 Oradea str.Mimozzei nr.6/4				ORASUL COVASNA		
				<u>Titlul proiectului:</u>		Faza P.T.
				Modernizarea sistemului de iluminat prin eficientizarea infrastructurii de iluminat public in orasul Covasna, judetul Covasna		
				Volum :		Plansa nr. 03-IE
				PLAN DE SITUATIE RESEA DE ILUMINAT PUBLIC IN ORASUL COVASNA		
SPECIFICATIE		NUME	SEMNATURA	Scara: 1: 5000		
SEF PROIECT		ing. Beko Andras		Data: 2022		
PROIECTAT		ing. Lukacs Florentina				
		ing. Csosz Erik				

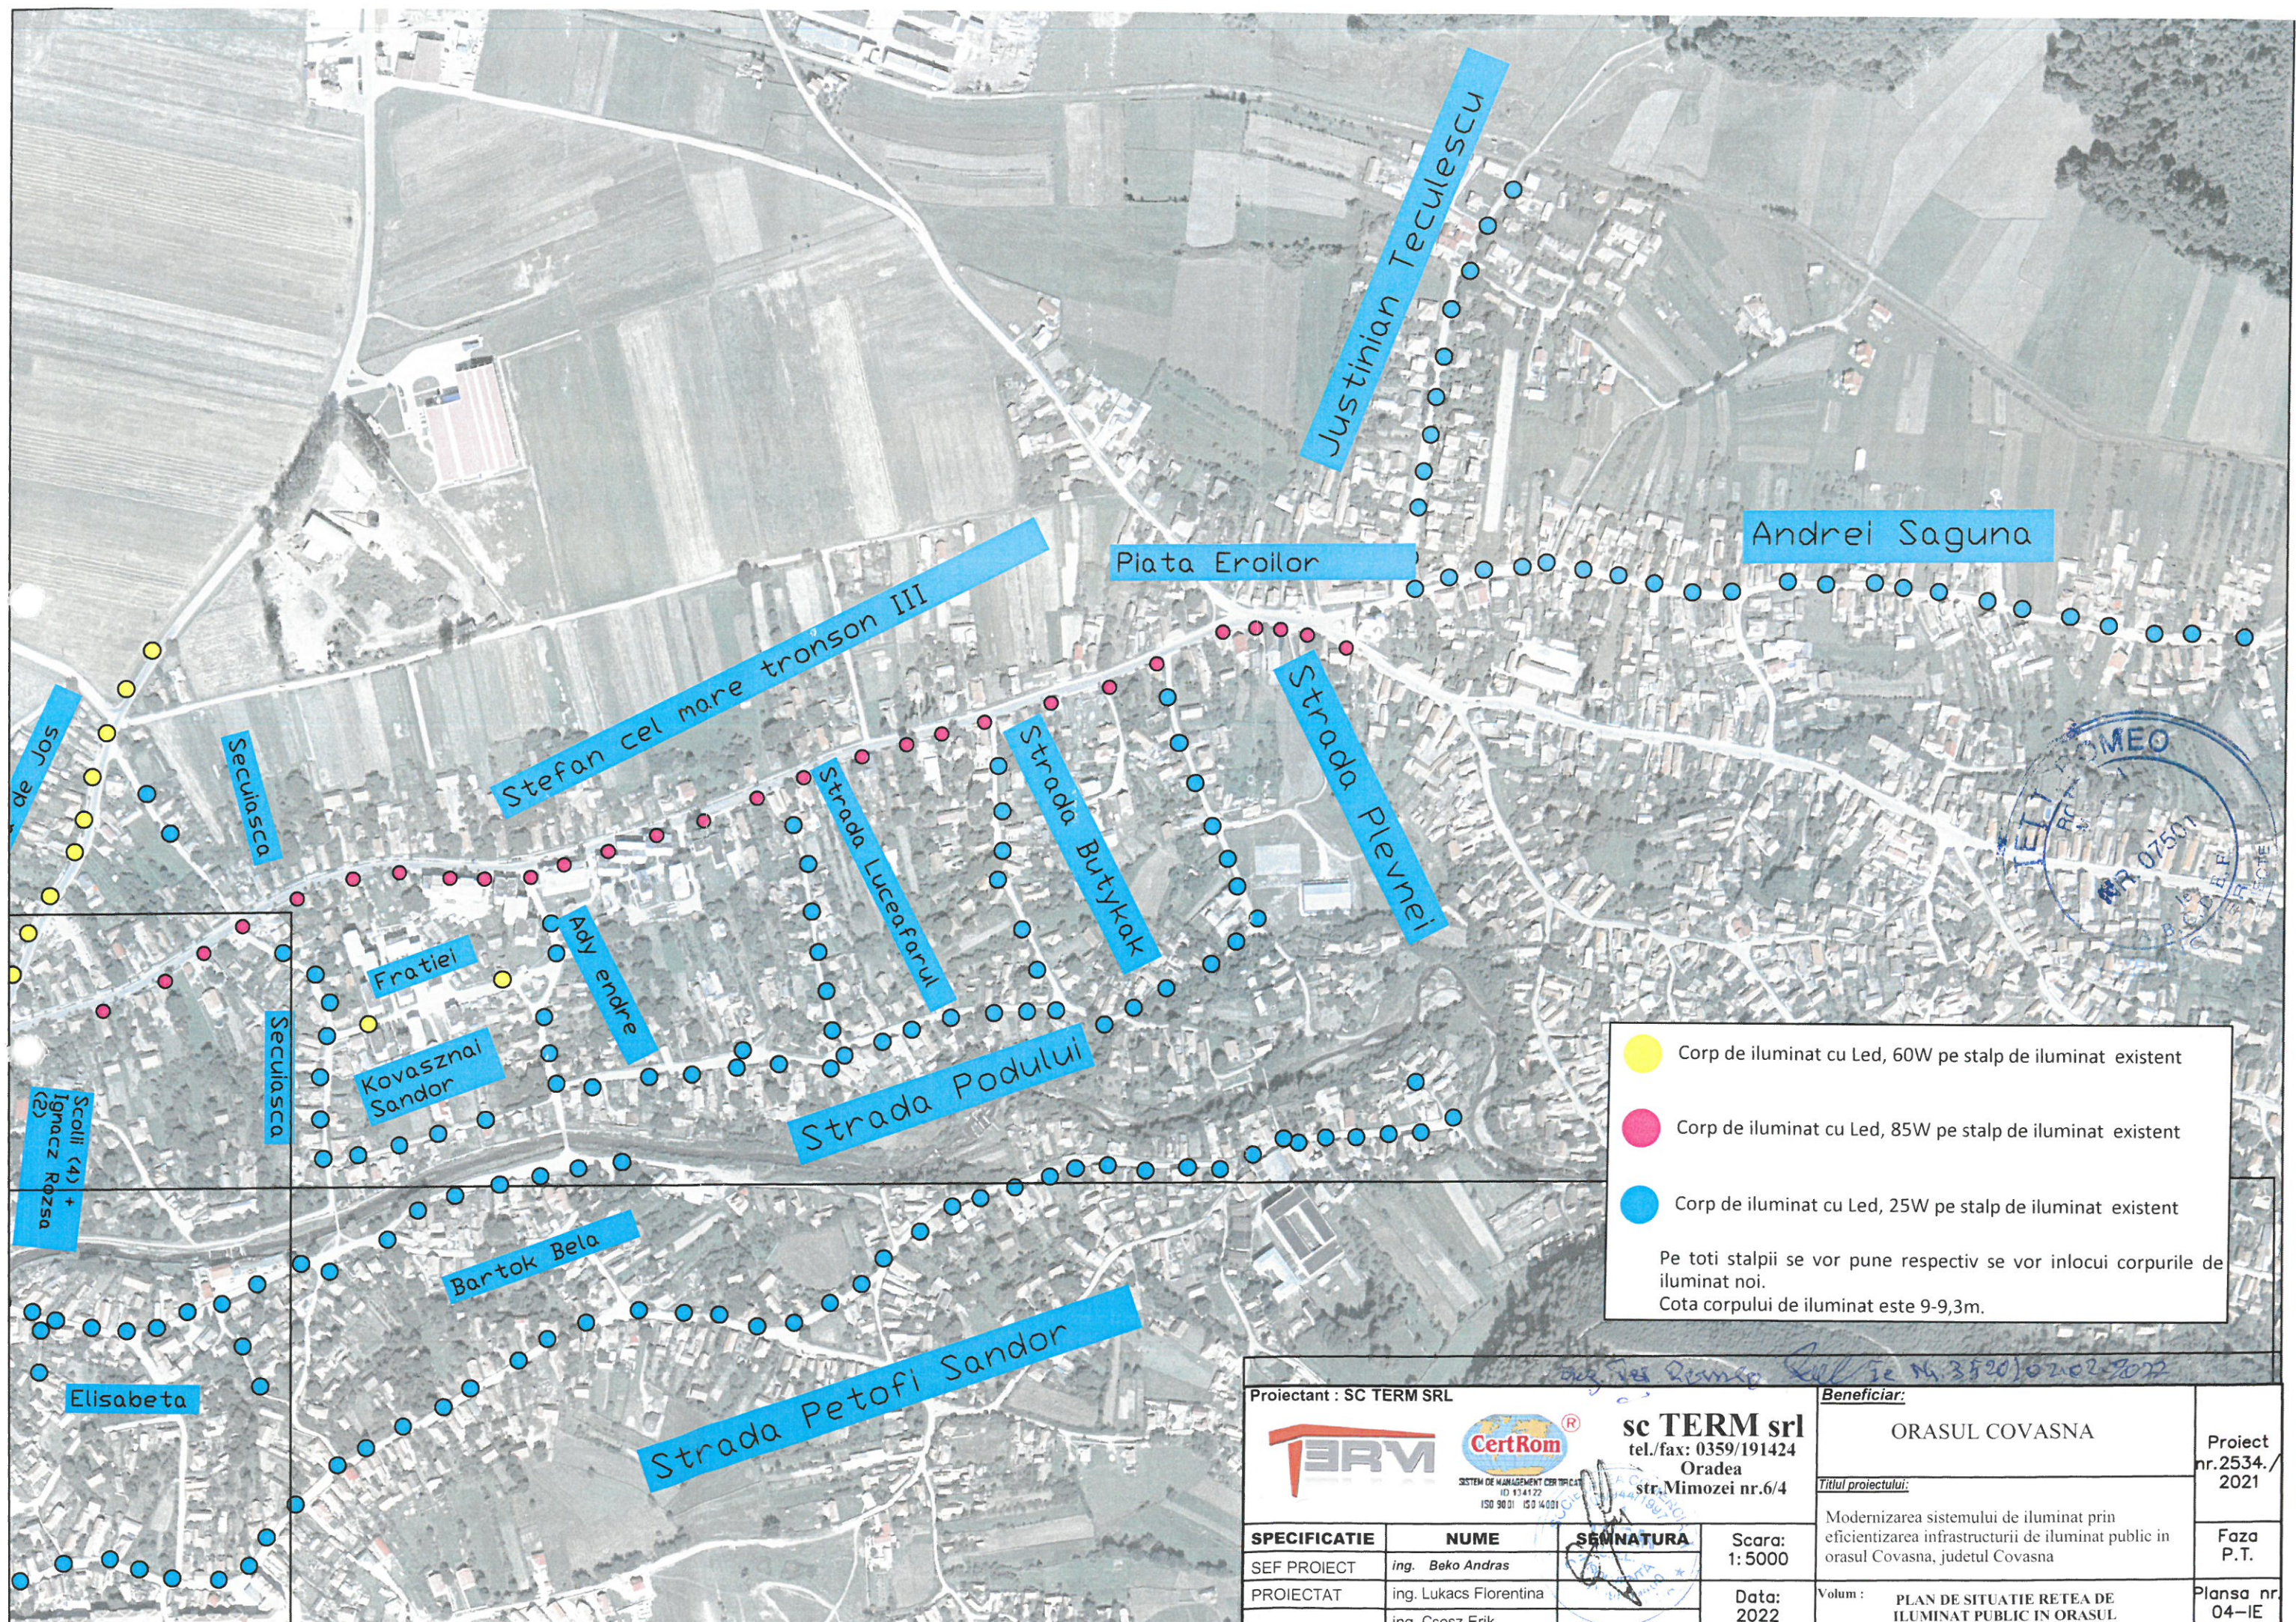

● Corp de iluminat cu Led, 60W pe stalp de iluminat existent

● Corp de iluminat cu Led, 85W pe stalp de iluminat existent

● Corp de iluminat cu Led, 25W pe stalp de iluminat existent

Pe toti stalpii se vor pune respectiv se vor inlocui corpurile de iluminat noi.
Cota corpului de iluminat este 9-9,3m.

Proiectant : SC TERM SRL				Beneficiar:		Proiect nr.2534./ 2021
 sc TERM srl tel./fax: 0359/191424 Oradea str.Mimozei nr.6/4				ORASUL COVASNA		
SPECIFICATIE				Titlul proiectului:		Faza P.T.
SEF PROIECT				Modernizarea sistemului de iluminat prin eficientizarea infrastructurii de iluminat public in orasul Covasna, judetul Covasna		Plansa nr. 04-IE
PROIECTAT						
ing. Boko Andras				Volum :		
ing. Lukacs Florentina				PLAN DE SITUATIE REȚEA DE ILUMINAT PUBLIC IN ORASUL COVASNA		
ing. Csosz Erik				Scara: 1: 5000		
				Data: 2022		