Subsol
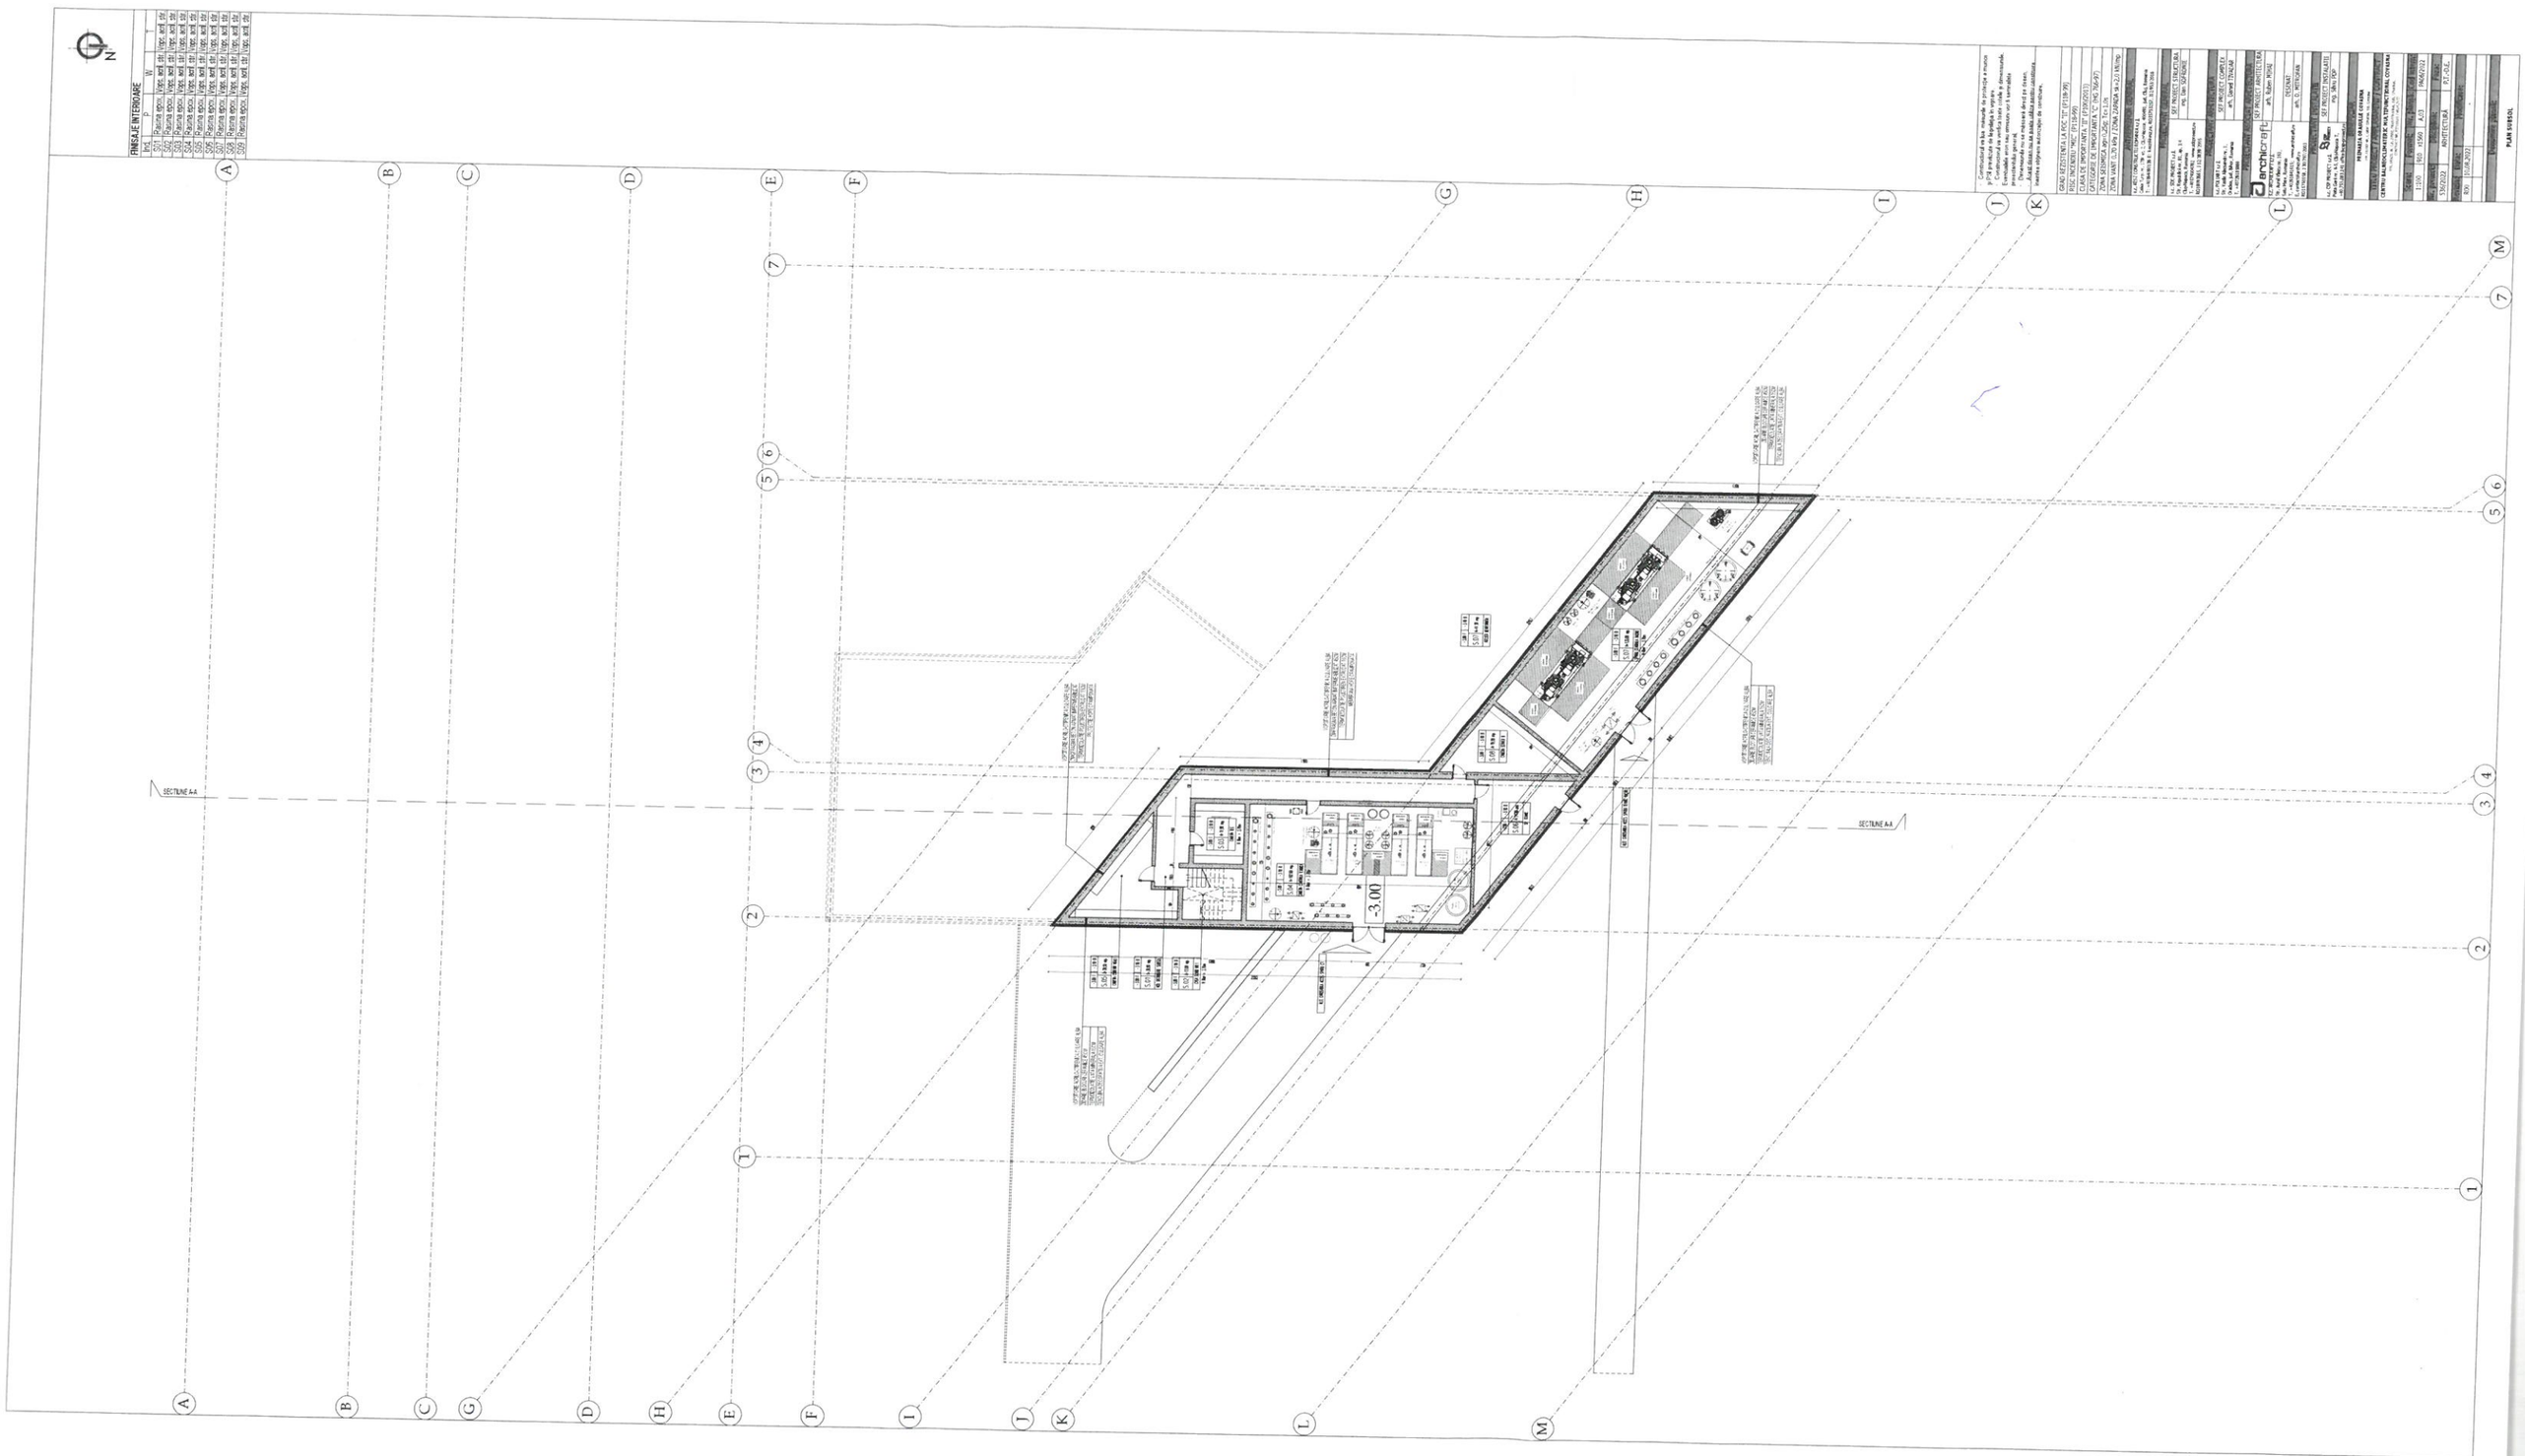
Anexa nr. 3