


Paster
 Anexa. 4

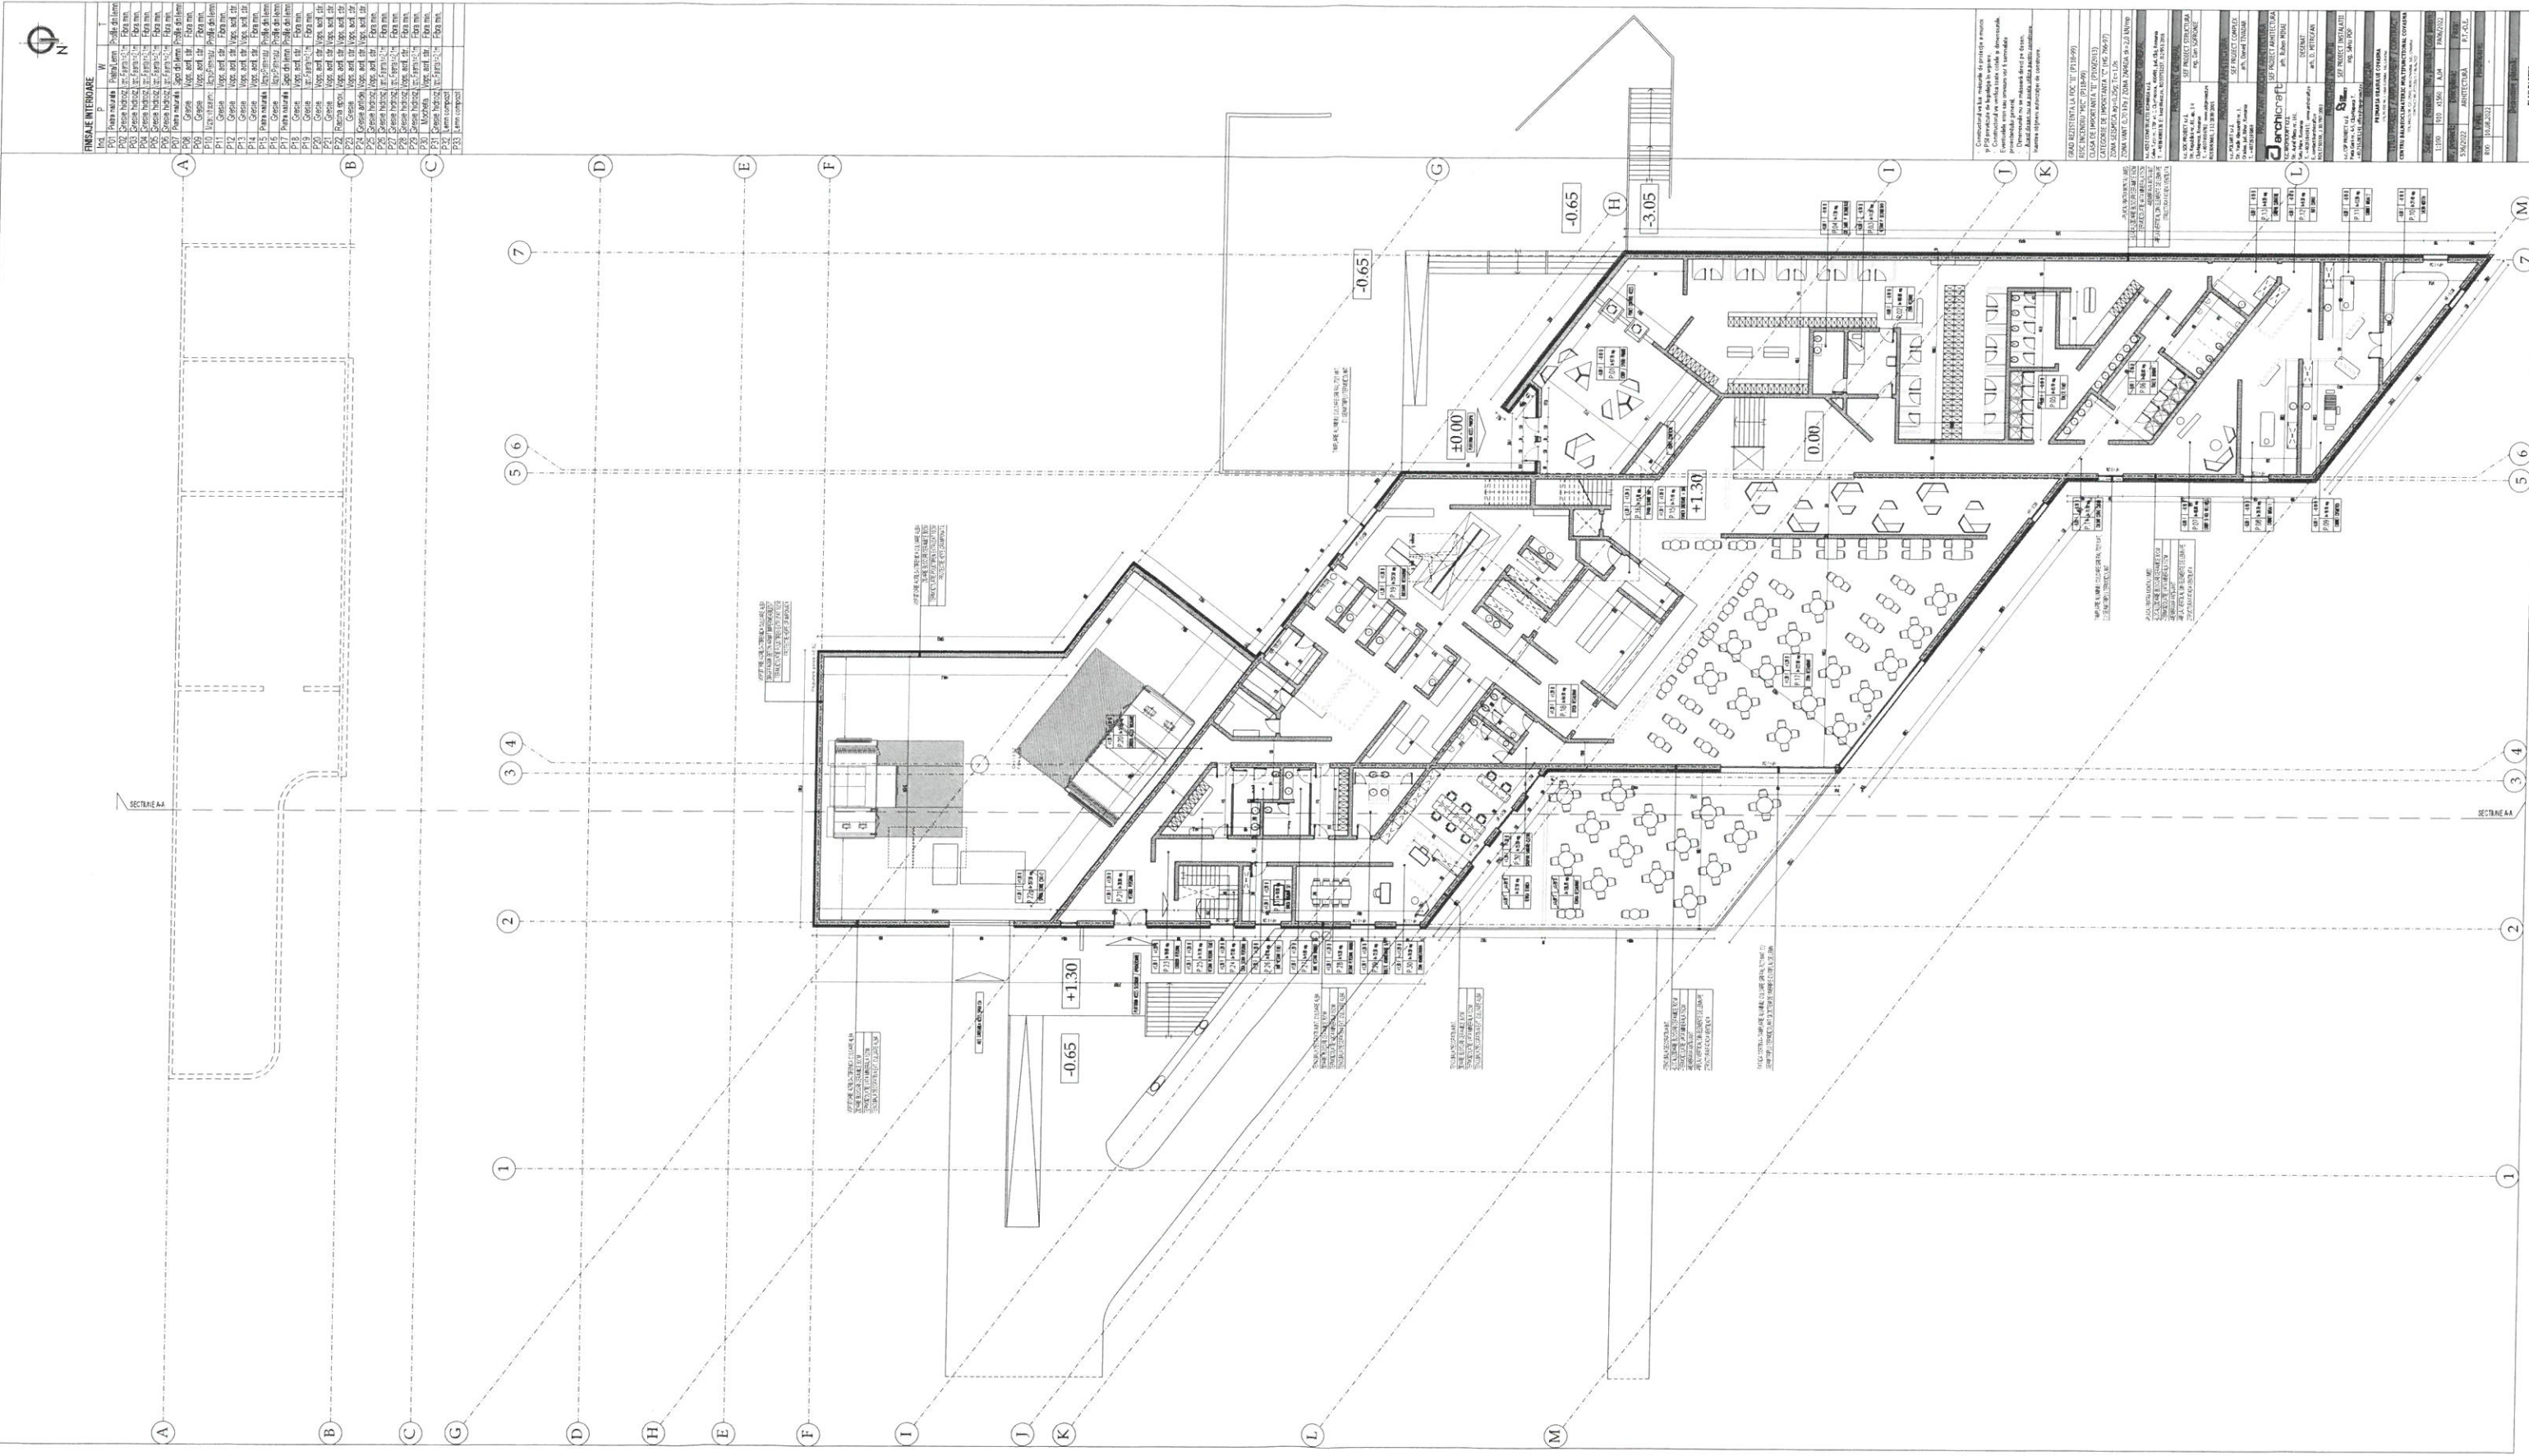

FINISLE INTERIOARE


