

Imagini ©2020 CNES / Airbus,Imagini ©2020 CNES / Airbus,Maxar Technologies,Date cartografice ©2020 50 m

ZONA STUDIATA

P.U.Z. MODIFICATOR

PLAN URBANISTIC ZONAL

CONSTRUIRE CASA DE LOCUIT (S+P+1E) SI ANEXA GOSPODAREASCA

ORASUL COVASNA, JUDETUL COVASNA

N

STELA FLOREA birou individual de arhitectura

www.pu

VERIFICATOR	NUME	SEMNATURA	CERINTA	REFERAT/EXPERTIZA NUMAR/DATA

BIROU INDIVIDUAL DE ARHITECTURA
FLOREA STELA
SF.GHEORGHE, strada Privighetorii nr. 26
tel : 0741128611
e-mail : stelaflorea.bia@gmail.com

SEF PROIECT	ARH. FLOREA STELA
PROIECTAT	ARH. FLOREA STELA
REDACTAT	ARH. FLOREA STELA

DENUMIRE : P.U.Z. MODIFICATOR CONSTUIRE CASA DE LOCUIT (S+P+1E) SI ANEXA GOSPODAREASCA — PROIECT NR. 204 / 2020

LOCALITATEA : ORAS COVASNA, JUD. COVASNA — FAZA P.U.Z.

INITIATORI : MEZEI SZILVESZTER si MEZEI NOEMI-KINGA — DECEMBRIE 2020

TITLUL PLANSEI: PLAN DE INCADRARE IN ZONA — A - 01

PLAN URBANISTIC ZONAL

P.U.Z. MODIFICATOR

CONSTRUIRE CASA DE LOCUIT (S+P+1E) SI ANEXA GOSPODAREASXA

P.U.Z.

484316 / 591112

484316 / 591273

ACTE DE PROPRIETATE ASUPRA TERENULUI


CF. NR. 30324 COVASNA

strada MIKSZATH KALMAN nr. 5
S = 678 mp teren intravilan

ORASUL COVASNA, JUDETUL COVASNA

SITUATIA EXISTENTA - DISFUNCTIONALITATI

SCARA 1/500

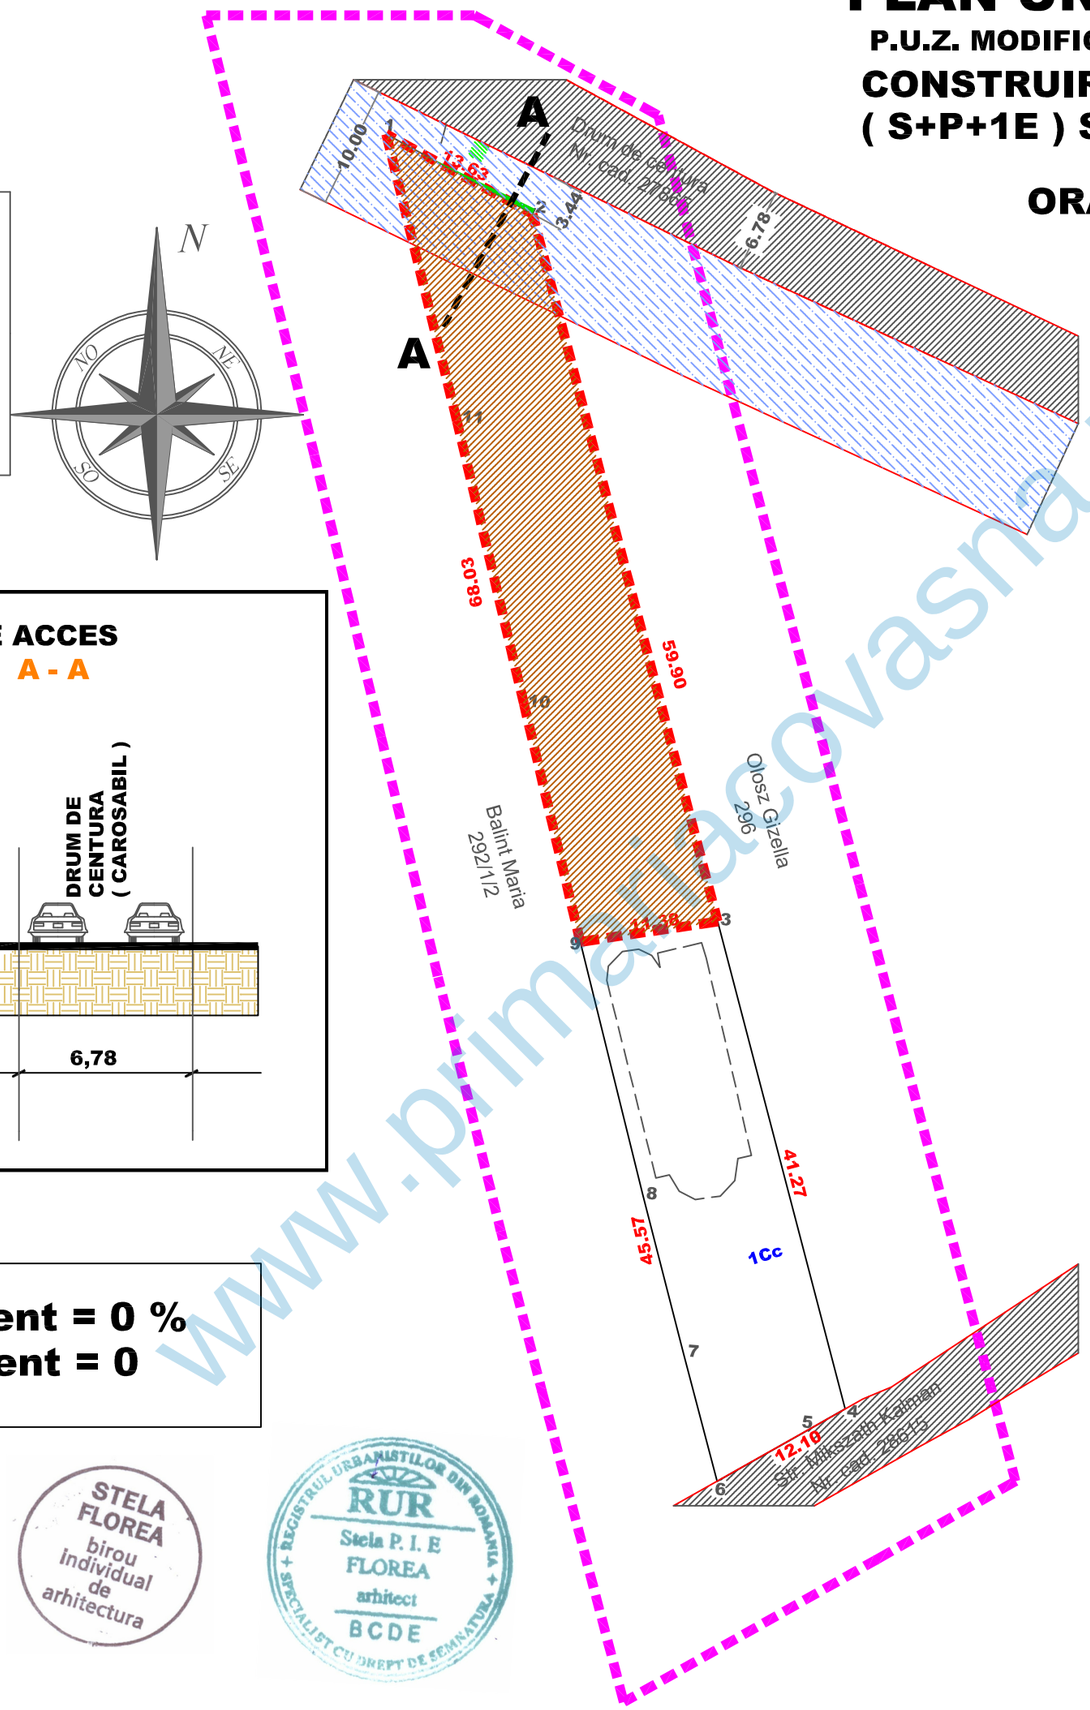

LEGENDA

- PERIMETRUL ZONEI STUDIATE
- PERIMETRUL ZONEI REGLEMENTATE IN P.U.Z. SI IMPREJMUIRE
- ZONA DE PROTECTIE A DRUMULUI DE CENTURA
- CIRCULATII CAROSABILE EXISTENTE
- TEREN INTRAVILAN, CATEGORIA DE FOLOSINTA CURTI-CONSTRUCTII, U.T.R. 7 CONFORM P.U.G. APROBAT - ZONA INDUSTRIE MICA, SPATII SI DOTARI AFERENTE ACESTORA

PROFIL DRUM DE ACCES
SECTIUNE A - A

BILANT TERITORIAL COMPARATIV

specificatie	MP	%
SUPRAFATA STUDIATA	4.600	X
SUPRAFATA REGLEMENTATA	678	100,00
SUPRAFATA OCUPATA DE CONSTRUCTII	0,00	0,00
SUPRAFATA OCUPATA DE CIRC. SEMICAROSABILA.	0,00	0,00
SUPRAFATA OCUPATA DE CIRC. PIETONALA	0,00	0,00
SUPRAFATA OCUPATA DE ECHIP. EDILITARA	0,00	0,00
SUPRAFATA OCUPATA DE SPATII VERZI	0,00	0,00
SUPRAFATA OCUPATA DE VEGETATIE SPONT.	678	100,00
SUPRAFATA OCUPATA DE ALTE FUNCTIUNI	0,00	0,00
SUPRAFATA DE EDIFICABIL	nedel.	nedel.
SUPRAFATA TOTALA OCUPATA	678	100,00

P.O.T. existent = 0 %
C.U.T. existent = 0

591112 / 484199

591273 / 484199

STELA FLOREA birou individual de arhitectura

RUR Stela P. I. E FLOREA arhitect BCDE

VERIFICATOR	NUME	SEMNATURA	CERINTA	REFERAT/EXPERTIZA NUMAR/DATA

BIROU INDIVIDUAL DE ARHITECTURA FLOREA STELA SF.GHEORGHE, strada Privighetorii nr. 26 tel : 074112811 e-mail : stelaflorea.bia@gmail.com	DENUMIRE : P.U.Z. MODIFICATOR CONSTUIRE CASA DE LOCUIT (S+P+1E) SI ANEXA GOSPODAREASCA	PROIECT NR. 204 / 2020
	LOCALITATEA : ORAS COVASNA, JUD. COVASNA	FAZA P.U.Z.
	INITIATORI : MEZEI SZILVESZTER si MEZEI NOEMI-KINGA	DECEMBRIE 2020
SEF PROIECT ARH. FLOREA STELA PROIECTAT ARH. FLOREA STELA REDACTAT ARH. FLOREA STELA	TITLUL PLANSEI SITUATIA EXISTENTA - DISFUNCTIONALITATI	SCARA 1/500 A - 02

www.primariacovasna.ro

PLAN URBANISTIC ZONAL

P.U.Z. MODIFICATOR

CONSTRUIRE CASA DE LOCUIT (S+P+1E) SI ANEXA GOSPODAREASXA

P.U.Z.

484316 / 591112

484316 / 591273

STELA FLOREA birou individual de arhitectura

ACTE DE PROPRIETATE ASUPRA TERENULUI

CF. NR. 30324 COVASNA


strada MIKSZATH KALMAN nr. 5
S = 678 mp teren intravilan

TRECERE DIMENSIONATA PENTRU TRAFIC GREU
latime minima 4,00 m.

ORASUL COVASNA, JUDETUL COVASNA

REGLEMENTARI URBANISTICE - ZONIFICARE

SCARA 1/500

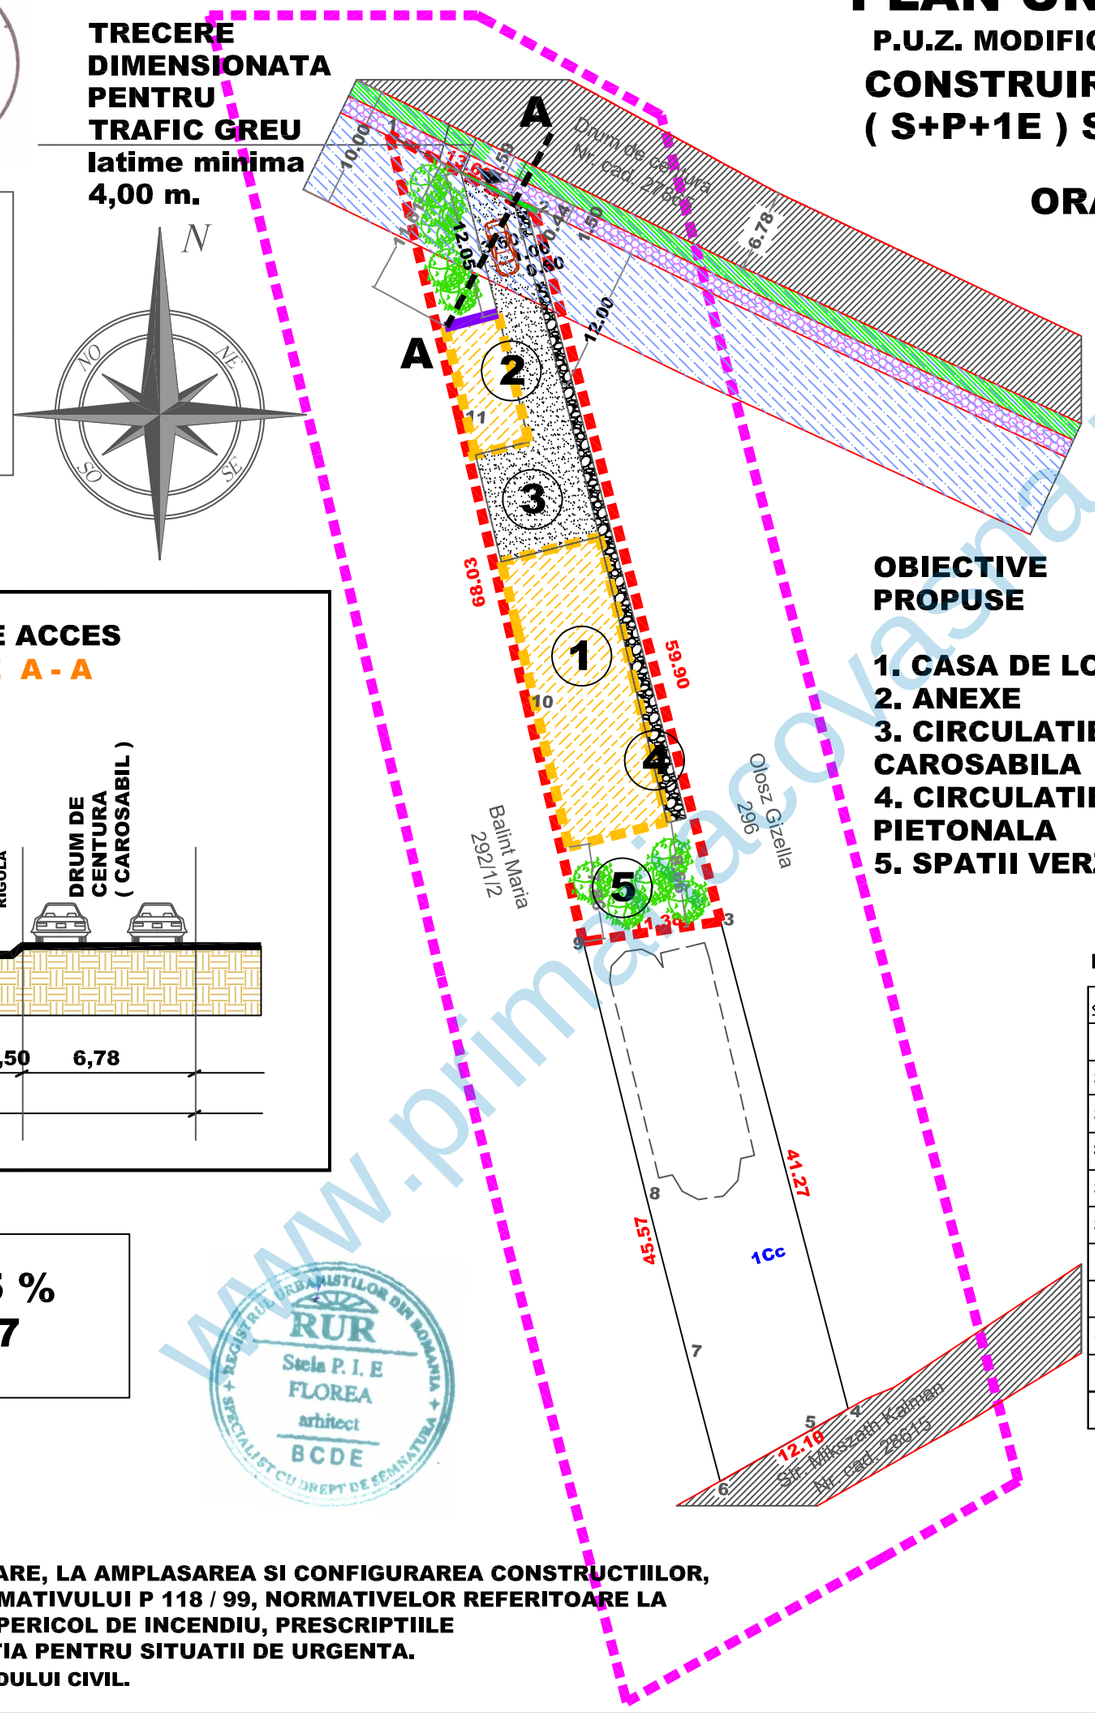

LEGENDA


- PERIMETRUL ZONEI STUDIATE
- PERIMETRUL ZONEI REGLEMENTATE IN P.U.Z. SI IMPREJMUIRE
- ZONA DE PROTECTIE A DRUMULUI DE CENTURA
- CIRCULATII CAROSABILE EXISTENTE
- CIRCULATII PROPUSE IN INCINTA
- TROTUAR PUBLIC PROPUS
- RIGOLA
- ALEI SI TROTUARE PROPUSE IN INCINTA
- SPATII VERZI AMENAJATE PE LOT
- PERIMETRUL EDIFICABIL PROPUS (PERIMETRUL IN CARE POT FI AMPLASATE CONSTRUCTII)
- ALINIEREA CONSTRUCTIILOR
- ACCES IN INCINTA

OBIECTIVE PROPUSE

1. CASA DE LOCUIT
2. ANEXE
3. CIRCULATIE CAROSABILA
4. CIRCULATIE PIETONALA
5. SPATII VERZI

PROFIL DRUM DE ACCES

SECTIUNE A - A

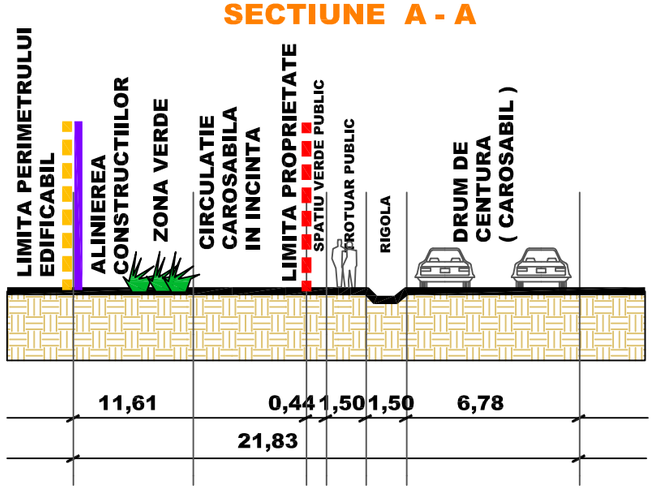

P.O.T. MAXIM = 35 %
C.U.T. MAXIM = 0,7

BILANT TERITORIAL COMPARATIV

specificatie	MP	%	MP	%
SUPRAFATA STUDIATA	4.600	X	4.600	X
SUPRAFATA REGLEMENTATA	678	100,00	678	100,00
SUPRAFATA OCUPATA DE CONSTRUCTII	0,00	0,00	237	34,96
SUPRAFATA OCUPATA DE CIRC. SEMICAROSABILA.	0,00	0,00	152	22,42
SUPRAFATA OCUPATA DE CIRC. PIETONALA	0,00	0,00	56	8,26
SUPRAFATA OCUPATA DE ECHIP. EDILITARA	0,00	0,00	100	14,75
SUPRAFATA OCUPATA DE SPATII VERZI	0,00	0,00	133	19,61
SUPRAFATA OCUPATA DE VEGETATIE SPONT.	678	100,00	0	0,00
SUPRAFATA OCUPATA DE ALTE FUNCTIUNI	0,00	0,00	0	0,00
SUPRAFATA DE EDIFICABIL	nedel.	nedel.	*238*	*35,10*
SUPRAFATA TOTALA OCUPATA	678	100,00	678	100,00

RUR Stela P. I. E FLOREA arhitect BCDE

591117 / 484199

591273 / 484199

NOTA :
IN ETAPELE URMATOARE DE PROIECTARE, LA AMPLASAREA SI CONFIGURAREA CONSTRUCTIILOR, SE VOR RESPECTA PREVEDERILE NORMATIVULUI P 118 / 99, NORMATIVELOR REFERITOARE LA RISCUL DE INCENDIU, CATEGORIA DE PERICOL DE INCENDIU, PRESCRIPTIILE TEHNICE REFERITOARE LA INTERVENTIA PENTRU SITUATII DE URGENTA.
- SE VOR RESPECTA PREVEDERILE CODULUI CIVIL.

VERIFICATOR	NUME	SEMNATURA	CERINTA	REFERAT/EXPERTIZA NUMAR/DATA

BIROU INDIVIDUAL DE ARHITECTURA
FLOREA STELA
SF.GHEORGHE, strada Privighetorii nr. 26
tel : 0741128611
e-mail : stelaflorea.bia@gmail.com

SEF PROIECT	ARH. FLOREA STELA	
PROIECTAT	ARH. FLOREA STELA	
REDACTAT	ARH. FLOREA STELA	

DENUMIRE : P.U.Z. MODIFICATOR CONSTUIRE CASA DE LOCUIT (S+P+1E) SI ANEXA GOSPODAREASCA — PROIECT NR. 204 / 2020
LOCALITATEA : ORAS COVASNA, JUD. COVASNA — FAZA P.U.Z.
INITIATORI : MEZEI SZILVESZTER si MEZEI NOEMI-KINGA — DECEMBRIE 2020
TITLUL PLANSEI: REGLEMENTARI URBANISTICE - ZONIFICARE — SCARA 1/500 — A - 03

www.primariacovasna.ro

PLAN URBANISTIC ZONAL

P.U.Z. MODIFICATOR

CONSTRUIRE CASA DE LOCUIT (S+P+1E) SI ANEXA GOSPODAREASXA

P.U.Z.

484316 / 591273

ORASUL COVASNA, JUDETUL COVASNA

PROPRIETATEA ASUPRA TERENURILOR

SCARA 1/500


P.O.T. MAXIM = 35 %
C.U.T. MAXIM = 0,7

ACTE DE PROPRIETATE ASUPRA TERENULUI


CF. NR. 30324 COVASNA

strada MIKSZATH KALMAN nr. 5
S = 678 mp teren intravilan

TRECERE DIMENSIONATA PENTRU TRAFIC GREU
latime minima 4,00 m.

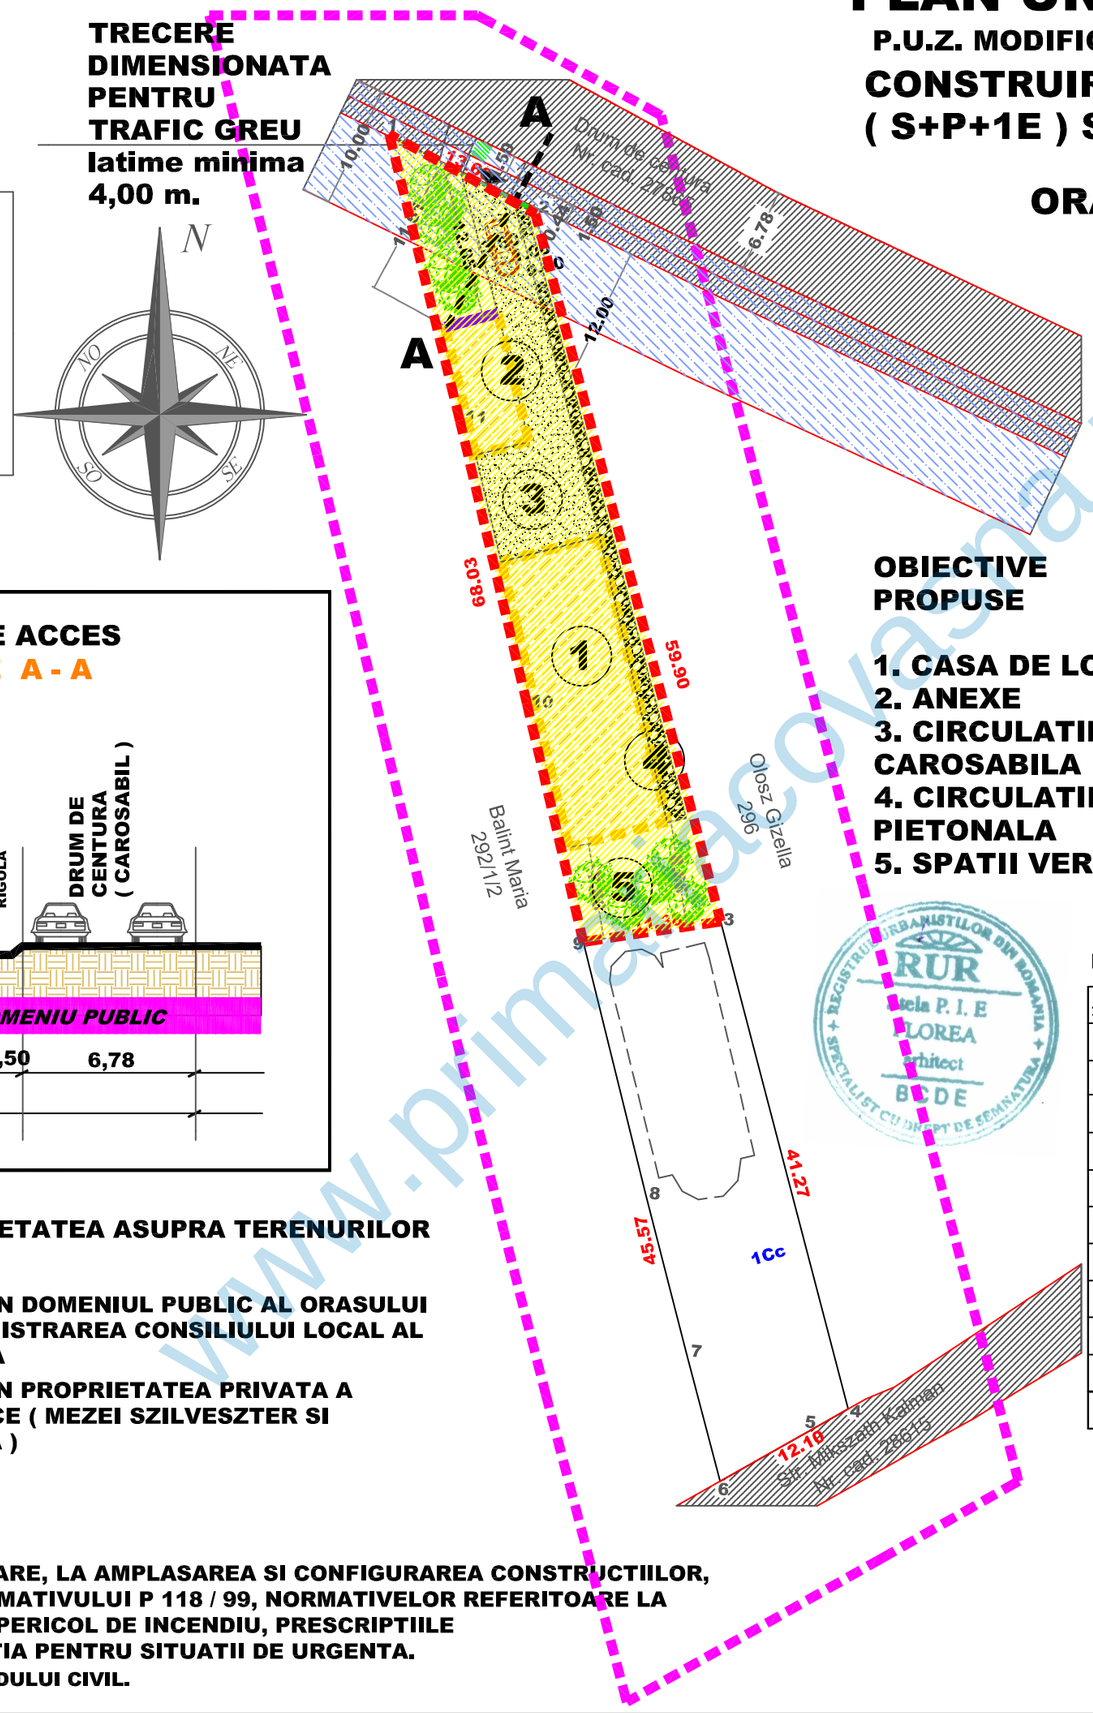

PROFIL DRUM DE ACCES
SECTIUNE A - A

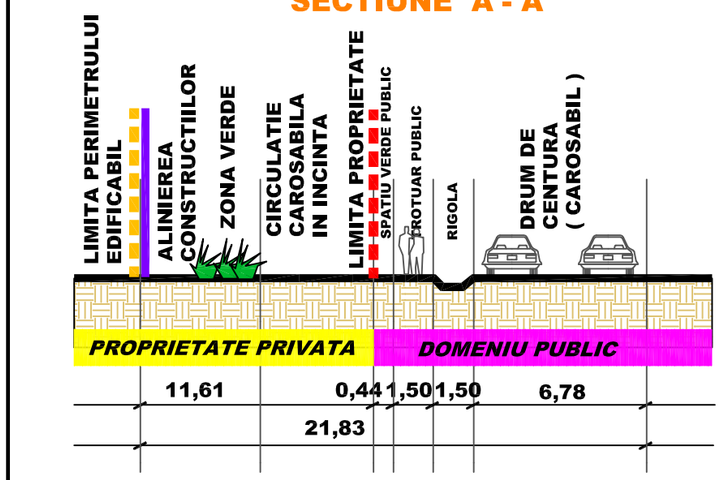

LEGENDA PROPRIETATEA ASUPRA TERENURILOR

- TERENURI AFLATE IN DOMENIUL PUBLIC AL ORASULUI COVASNA, IN ADMINISTRAREA CONSILIULUI LOCAL AL ORASULUI COVASNA
- TERENURI AFLATE IN PROPRIETATEA PRIVATA A PERSOANELOR FIZICE (MEZEI SZILVESZTER SI MEZEI NOEMI-KINGA)

591171 / 484199

LEGENDA

- PERIMETRUL ZONEI STUDIATE
- PERIMETRUL ZONEI REGLEMENTATE IN P.U.Z. SI IMPREJMUIRE
- ZONA DE PROTECTIE A DRUMULUI DE CENTURA
- CIRCULATII CAROSABILE EXISTENTE
- ACCES IN INCINTA

OBIECTIVE PROPUSE

1. CASA DE LOCUIT
2. ANEXE
3. CIRCULATIE CAROSABILA
4. CIRCULATIE PIETONALA
5. SPATII VERZI

STELA FLOREA birou individual de arhitectura

RUR Registrul Urbanistilor din Romania – Stela P.I.E. Florea – arhitect – B C D E – Specialist cu drept de semnatura

BILANT TERITORIAL COMPARATIV

specificatie	MP	%	MP	%
SUPRAFATA STUDIATA	4.600	X	4.600	X
SUPRAFATA REGLEMENTATA	678	100,00	678	100,00
SUPRAFATA OCUPATA DE CONSTRUCTII	0,00	0,00	237	34,96
SUPRAFATA OCUPATA DE CIRC. SEMICAROSABILA.	0,00	0,00	152	22,42
SUPRAFATA OCUPATA DE CIRC. PIETONALA	0,00	0,00	56	8,26
SUPRAFATA OCUPATA DE ECHIP. EDILITARA	0,00	0,00	100	14,75
SUPRAFATA OCUPATA DE SPATII VERZI	0,00	0,00	133	19,61
SUPRAFATA OCUPATA DE VEGETATIE SPONT.	678	100,00	0	0,00
SUPRAFATA OCUPATA DE ALTE FUNCTIUNI	0,00	0,00	0	0,00
SUPRAFATA DE EDIFICABIL	nedel.	nedel.	*238*	*35,10*
SUPRAFATA TOTALA OCUPATA	678	100,00	678	100,00

591273 / 484199

NOTA :
IN ETAPELE URMATOARE DE PROIECTARE, LA AMPLASAREA SI CONFIGURAREA CONSTRUCTIILOR, SE VOR RESPECTA PREVEDERILE NORMATIVULUI P 118 / 99, NORMATIVELOR REFERITOARE LA RISCUL DE INCENDIU, CATEGORIA DE PERICOL DE INCENDIU, PRESCRIPTIILE TEHNICE REFERITOARE LA INTERVENTIA PENTRU SITUATII DE URGENTA.
- SE VOR RESPECTA PREVEDERILE CODULUI CIVIL.

VERIFICATOR	NUME	SEMNATURA	CERINTA	REFERAT/EXPERTIZA NUMAR/DATA

BIROU INDIVIDUAL DE ARHITECTURA
FLOREA STELA
SF.GHEORGHE, strada Privighetorii nr. 26
tel : 0741128611
e-mail : stelaflorea.bia@gmail.com

SEF PROIECT	ARH. FLOREA STELA	
PROIECTAT	ARH. FLOREA STELA	
REDACTAT	ARH. FLOREA STELA	

DENUMIRE : P.U.Z. MODIFICATOR
CONSTUIRE CASA DE LOCUIT (S+P+1E) SI ANEXA GOSPODAREASCA
LOCALITATEA : ORAS COVASNA, JUD. COVASNA
INITIATORI : MEZEI SZILVESZTER si MEZEI NOEMI-KINGA

TITLUL PLANSEI
PROPRIETATEA ASUPRA TERENURILOR

PROIECT NR. 204 / 2020
FAZA P.U.Z.
DECEMBRIE 2020
SCARA 1/500
A - 04

www.primaria-covasna.ro

PLAN URBANISTIC ZONAL

P.U.Z. MODIFICATOR

CONSTRUIRE CASA DE LOCUIT (S+P+1E) SI ANEXA GOSPODAREASXA

P.U.Z.

484316 / 591112

484316 / 591273

ORASUL COVASNA, JUDETUL COVASNA

REGLEMENTARI ECHIPARE EDILITARA

SCARA 1/500


ACTE DE PROPRIETATE ASUPRA TERENULUI

CF. NR. 30324 COVASNA

strada MIKSZATH KALMAN nr. 5
S = 678 mp teren intravilan

P.O.T. MAXIM = 35 %
C.U.T. MAXIM = 0,7

TRECERE DIMENSIONATA PENTRU TRAFIC GREU
latime minima 4,00 m.

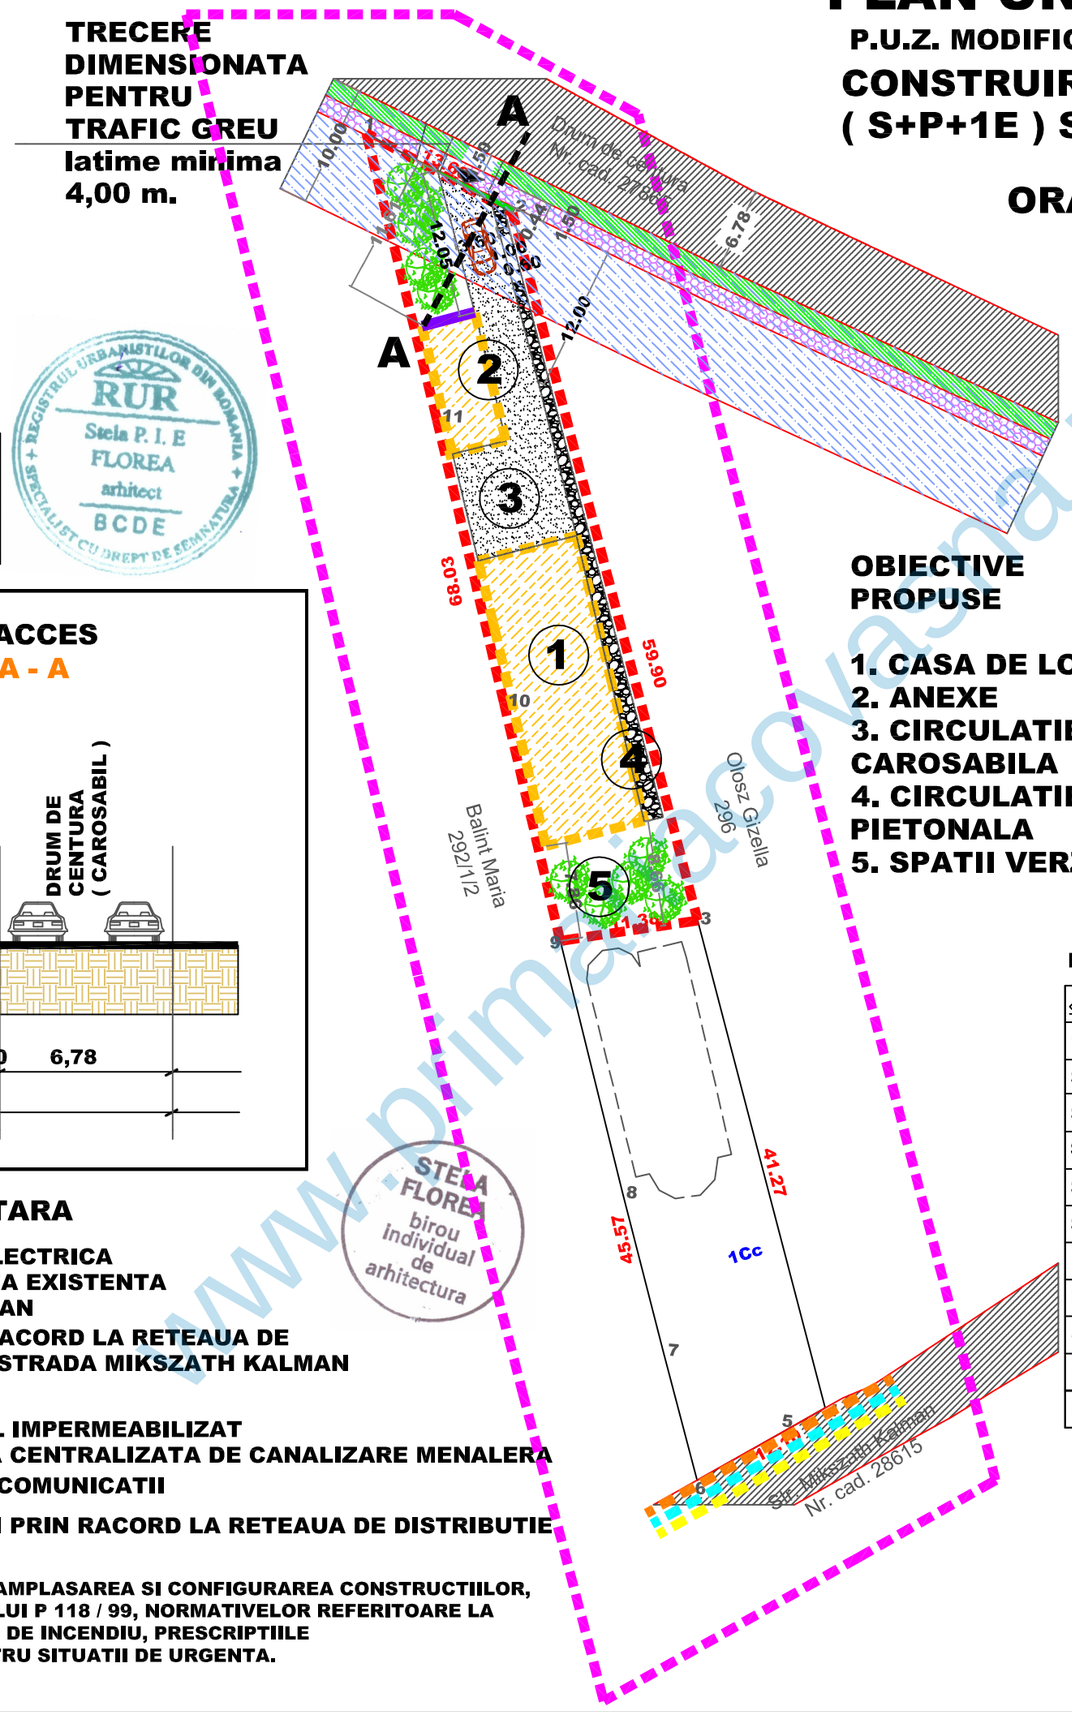


LEGENDA

- PERIMETRUL ZONEI STUDIATE
- PERIMETRUL ZONEI REGLEMENTATE IN P.U.Z. SI IMPREJMUIRE
- ZONA DE PROTECTIE A DRUMULUI DE CENTURA
- CIRCULATII CAROSABILE EXISTENTE
- CIRCULATII PROPUSE IN INCINTA
- TROTUAR PUBLIC PROPUS
- RIGOLA
- ALEI SI TROTUARE PROPUSE IN INCINTA
- SPATII VERZI AMENAJATE PE LOT
- PERIMETRUL EDIFICABIL PROPUS (PERIMETRUL IN CARE POT FI AMPLASATE CONSTRUCTII)
- ALINIEREA CONSTRUCTIILOR
- ACCES IN INCINTA

OBIECTIVE PROPUSE

1. CASA DE LOCUIT
2. ANEXE
3. CIRCULATIE CAROSABILA
4. CIRCULATIE PIETONALA
5. SPATII VERZI

PROFIL DRUM DE ACCES
SECTIUNE A - A

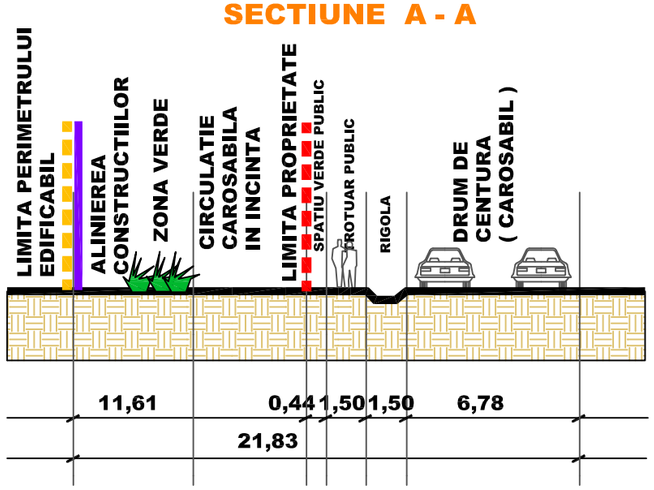

LEGENDA ECHIPARE EDILITARA

- ALIMENTARE CU ENERGIE ELECTRICA RACORD SUBTERAN LA RETEA EXISTENTA PE STRADA MIKSZATH KALMAN
- ALIMENTARE CU APA PRIN RACORD LA RETEAUA DE DISTRIBUTIE EXISTENTA PE STRADA MIKSZATH KALMAN
- CANALIZARE MENAJERA :
  - ETAPA 1 BAZIN VIDANJABIL IMPERMEABILIZAT
  - ETAPA 2 RACORD LA RETEA CENTRALIZATA DE CANALIZARE MENALERA
- RACORD LA SISTEM DE TELECOMUNICATII
- ALIMENTARE CU GAZ METAN PRIN RACORD LA RETEAUA DE DISTRIBUTIE

NOTA :
IN ETAPELE URMATOARE DE PROIECTARE, LA AMPLASAREA SI CONFIGURAREA CONSTRUCTIILOR, SE VOR RESPECTA PREVEDERILE NORMATIVULUI P 118 / 99, NORMATIVELOR REFERITOARE LA RISCUL DE INCENDIU, CATEGORIA DE PERICOL DE INCENDIU, PRESCRIPTIILE TEHNICE REFERITOARE LA INTERVENTIA PENTRU SITUATII DE URGENTA.
- SE VOR RESPECTA PREVEDERILE CODULUI CIVIL.

BILANT TERITORIAL COMPARATIV

specificatie	MP	%	MP	%
SUPRAFATA STUDIATA	4.600	X	4.600	X
SUPRAFATA REGLEMENTATA	678	100,00	678	100,00
SUPRAFATA OCUPATA DE CONSTRUCTII	0,00	0,00	237	34,96
SUPRAFATA OCUPATA DE CIRC. SEMICAROSABILA.	0,00	0,00	152	22,42
SUPRAFATA OCUPATA DE CIRC. PIETONALA	0,00	0,00	56	8,26
SUPRAFATA OCUPATA DE ECHIP. EDILITARA	0,00	0,00	100	14,75
SUPRAFATA OCUPATA DE SPATII VERZI	0,00	0,00	133	19,61
SUPRAFATA OCUPATA DE VEGETATIE SPONT.	678	100,00	0	0,00
SUPRAFATA OCUPATA DE ALTE FUNCTIUNI	0,00	0,00	0	0,00
SUPRAFATA DE EDIFICABIL	nedel.	nedel.	*238*	*35,10*
SUPRAFATA TOTALA OCUPATA	678	100,00	678	100,00

484199 / 591273

VERIFICATOR	NUME	SEMNATURA	CERINTA	REFERAT/EXPERTIZA NUMAR/DATA

BIROU INDIVIDUAL DE ARHITECTURA
FLOREA STELA
SF.GHEORGHE, strada Privighetorii nr. 26
tel : 0741128611
e-mail : stelaflorea.bia@gmail.com

DENUMIRE : P.U.Z. MODIFICATOR
CONSTUIRE CASA DE LOCUIT (S+P+1E) SI ANEXA GOSPODAREASCA — PROIECT NR. 204 / 2020
LOCALITATEA : ORAS COVASNA, JUD. COVASNA — FAZA P.U.Z.
INITIATORI : MEZEI SZILVESZTER si MEZEI NOEMI-KINGA — DECEMBRIE 2020

SEF PROIECT	ARH. FLOREA STELA	
PROIECTAT	ARH. FLOREA STELA	
REDACTAT	ARH. FLOREA STELA	

TITLUL PLANSEI: REGLEMENTARI ECHIPARE EDILITARA — SCARA 1/500 — **A - 05**

www.primariacovasna.ro

PLAN URBANISTIC ZONAL

P.U.Z. MODIFICATOR

CONSTRUIRE CASA DE LOCUIT (S+P+1E) SI ANEXA GOSPODAREASXA

P.U.Z.

484316 / 591273

ORASUL COVASNA, JUDETUL COVASNA

ZONE FUNCTIONALE


SCARA 1/500

ACTE DE PROPRIETATE ASUPRA TERENULUI

CF. NR. 30324 COVASNA

strada MIKSZATH KALMAN nr. 5
S = 678 mp teren intravilan

TRECERE DIMENSIONATA PENTRU TRAFIC GREU
latime minima 4,00 m.

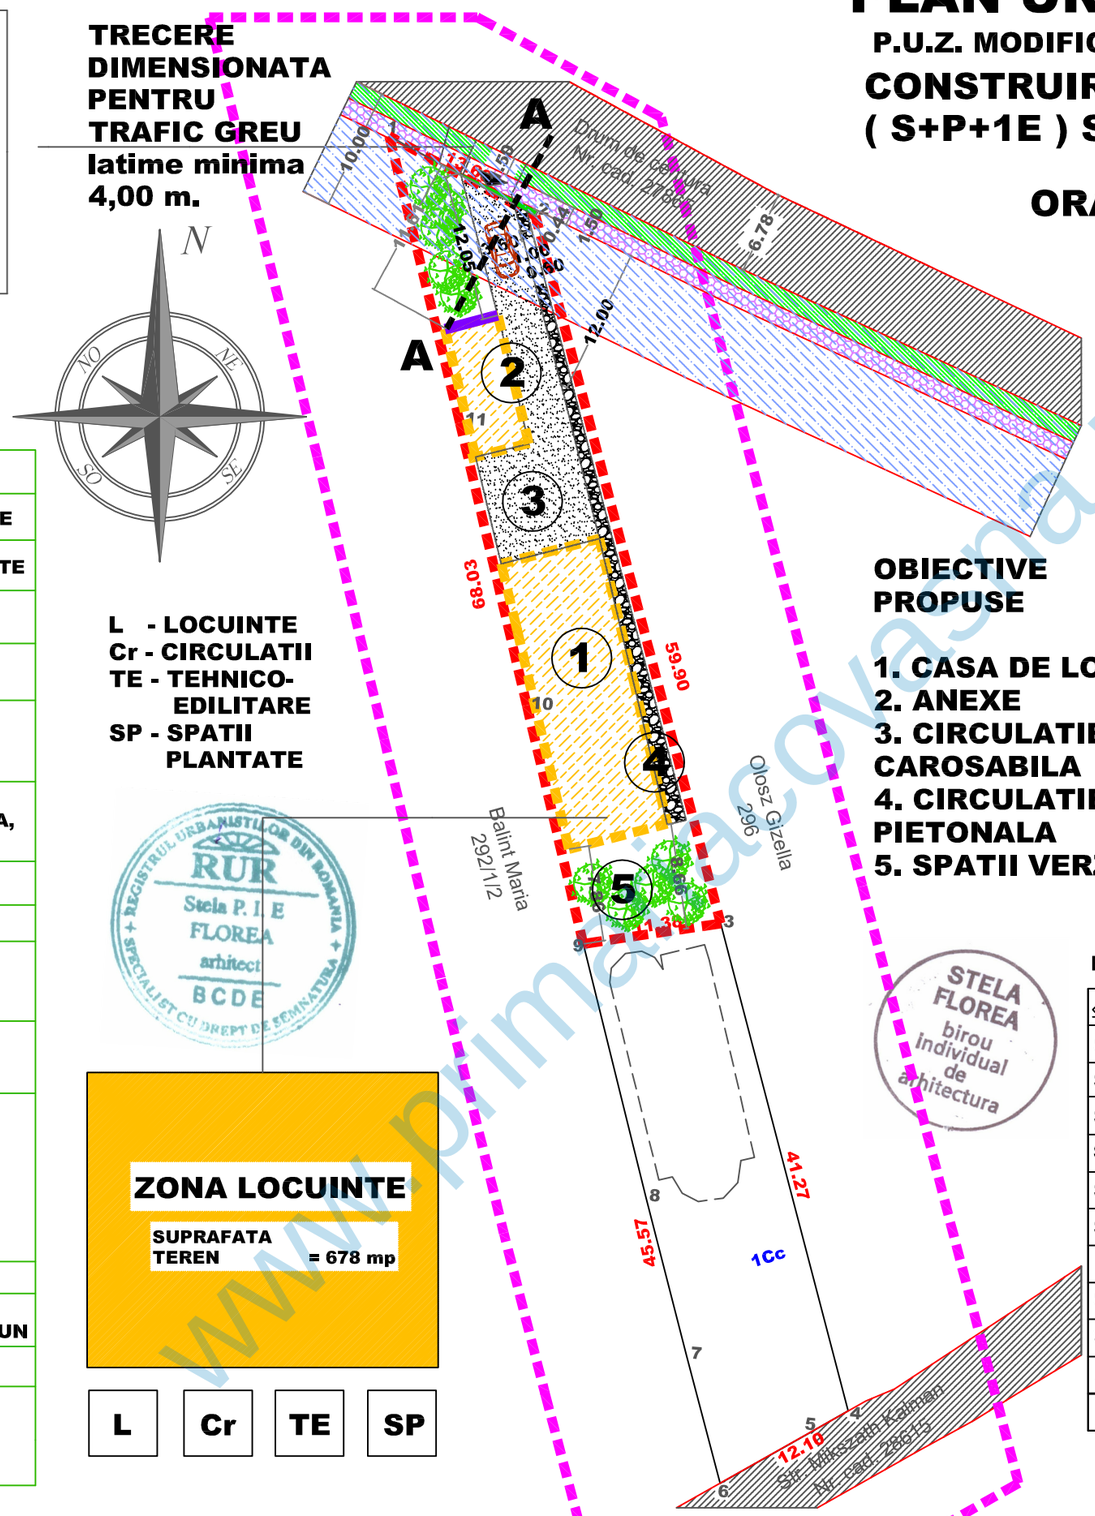

L - LOCUINTE
Cr - CIRCULATII
TE - TEHNICO-EDILITARE
SP - SPATII PLANTATE

ZONA LOCUINTE

SUPRAFATA TEREN = 678 mp

L	Cr	TE	SP

Suprafata reglementata = 678 mp
UNITATE FUNCTIONALA : ZONA LOCUINTE
SUBUNITATI FUNCTIONALE : L, Cr, SP, TE
FUNCTIUNEA DOMINANTA : HABITAT
FUNCTIUNI PERMISE FARA CONDITII : ANEXE GOSPODARESTI
FUNCTIUNI PERMISE CU CONDITII : NICI O ALTA FUNCTIUNE
FUNCTIUNI INTERZISE : ALTE FUNCTIUNI DECAT CEA DOMINANTA, CELE PERMISE
P.O.T. MAXIM = 35,00 %
C.U.T. MAXIM = 0,7
H MAXIM LA CORNISA = 8,00 M DE LA COTA +-0.00 A CONSTRUCTIEI
H MAXIM LA COAMA = 12,00 M DE LA COTA +-0.00 A CONSTRUCTIEI
RETRAGERI ALE EDIFICABILULUI FATA DE LIMITELE LATERALE ALE PROPRIETATII : NORD : minim 12,05 m SUD : minim 7,86 m EST : 0,60 m VEST : 1,60 m
PARCARE : NUMAI PE LOT
CULORI : CULORI NATURALE, VEGETALE, PAMANTURI, ALB, OCRU, CARAMIZIU, BRUN
REGIM MAXIM DE INALTIME : S + P + 1 E
IMPREJMUIRI TRANSPARENTE SAU SEMITRANSPARENTE SPRE DRUMURILE PUBLICE H = MAXIM 2,00 M, H soclu = MAXIM 0,80 M

484199 / 591273

OBIECTIVE PROPUSE

1. CASA DE LOCUIT
2. ANEXE
3. CIRCULATIE CAROSABILA
4. CIRCULATIE PIETONALA
5. SPATII VERZI

LEGENDA

- PERIMETRUL ZONEI STUDIATE
- PERIMETRUL ZONEI REGLEMENTATE IN P.U.Z. SI IMPREJMUIRE
- ZONA DE PROTECTIE A DRUMULUI DE CENTURA
- CIRCULATII CAROSABILE EXISTENTE
- CIRCULATII PROPUSE IN INCINTA
- TROTUAR PUBLIC PROPUS
- RIGOLA
- ALEI SI TROTUARE PROPUSE IN INCINTA
- SPATII VERZI AMENAJATE PE LOT
- PERIMETRUL EDIFICABIL PROPUS (PERIMETRUL IN CARE POT FI AMPLASATE CONSTRUCTII)
- ALINIEREA CONSTRUCTIILOR
- ACCES IN INCINTA

BILANT TERITORIAL COMPARATIV

specificatie	MP	%	MP	%
SUPRAFATA STUDIATA	4.600	X	4.600	X
SUPRAFATA REGLEMENTATA	678	100,00	678	100,00
SUPRAFATA OCUPATA DE CONSTRUCTII	0,00	0,00	237	34,96
SUPRAFATA OCUPATA DE CIRC. SEMICAROSABILA	0,00	0,00	152	22,42
SUPRAFATA OCUPATA DE CIRC. PIETONALA	0,00	0,00	56	8,26
SUPRAFATA OCUPATA DE ECHIP. EDILITARA	0,00	0,00	100	14,75
SUPRAFATA OCUPATA DE SPATII VERZI	0,00	0,00	133	19,61
SUPRAFATA OCUPATA DE VEGETATIE SPONT.	678	100,00	0	0,00
SUPRAFATA OCUPATA DE ALTE FUNCTIUNI	0,00	0,00	0	0,00
SUPRAFATA DE EDIFICABIL	nedel.	nedel.	*238*	*35,10*
SUPRAFATA TOTALA OCUPATA	678	100,00	678	100,00

NOTA :
IN ETAPELE URMATOARE DE PROIECTARE, LA AMPLASAREA SI CONFIGURAREA CONSTRUCTIILOR, SE VOR RESPECTA PREVEDERILE NORMATIVULUI P 118 / 99, NORMATIVELOR REFERITOARE LA RISCUL DE INCENDIU, CATEGORIA DE PERICOL DE INCENDIU, PRESCRIPTIILE TEHNICE REFERITOARE LA INTERVENTIA PENTRU SITUATII DE URGENTA.
- SE VOR RESPECTA PREVEDERILE CODULUI CIVIL.

VERIFICATOR	NUME	SEMNATURA	CERINTA	REFERAT/EXPERTIZA NUMAR/DATA

BIROU INDIVIDUAL DE ARHITECTURA
FLOREA STELA
SF.GHEORGHE, strada Privighetorii nr. 26
tel : 0741128611
e-mail : stelaflorea.bia@gmail.com

SEF PROIECT	ARH. FLOREA STELA	
PROIECTAT	ARH. FLOREA STELA	
REDACTAT	ARH. FLOREA STELA	

DENUMIRE : P.U.Z. MODIFICATOR
CONSTUIRE CASA DE LOCUIT (S+P+1E) SI ANEXA GOSPODAREASCA
LOCALITATEA : ORAS COVASNA, JUD. COVASNA
INITIATORI : MEZEI SZILVESZTER si MEZEI NOEMI-KINGA

PROIECT NR. 204 / 2020
FAZA P.U.Z.
DECEMBRIE 2020
SCARA 1/500

TITLUL PLANSEI
ZONE FUNCTIONALE

A - 06

www.primaria-covasna.ro