PLAN URBANISTIC ZONAL

Covasna

ZONA ZOOTEHNICA

Plan topografic
Scara 1:1000

Nr. Cadastral	Suprafața măsurată a imobilului (mp)	Adresa imobilului
24952	31000	Intravilan/Extravilan Covasna, jud Covasna

Nr. Carte Funciară	Unitatea Administrativ Teritorială (UAT)
24952	Covasna

N
V E
S

- Limita intravilan existet
- Limita intravilan propus
- Limita zona studiata
- Limita P.U.Z.
- Limita proprietate
- Linie cale ferata
- Drum comunal nr.8
- Drum de exploatare D.e. 57 si D.e.61

A. Date referitoare la teren			
Nr. Parceli	Categoria de folosință	Suprafața (mp)	Mențiuni
1	A (Intravilan or. Covasna)	13443	Imobilul nu este împrejmuit
2	A (Extravilan or. Covasna)	17557	
Total		31000	-

B. Date referitoare la construcții			
Cod	Destinația	Suprafața construită la sol (mp)	Mențiuni
Total			

Suprafața totală măsurată a imobilului = 31000 mp
Suprafața din act = 31000 mp

Executant: Ing. Dumuț Ioan
Confirm executarea măsurătorilor la teren, corectitudinea întocmirii documentației cadastrale și corespondența acesteia cu realitatea din teren.

Semnătura și ștampila

Digitally signed by Ioan Dumut
Date: 2021.01.19 12:16:24 +02'00'

Data: 05.01.2021

Vizat OCPI Covasna

Semnătura și parafa

Lazar-Aurel Pop

Data:
Ștampila BCPI

Semnat digital de Lazar-Aurel Pop
Data: 2021.02.02 10:41:49 +02'00'

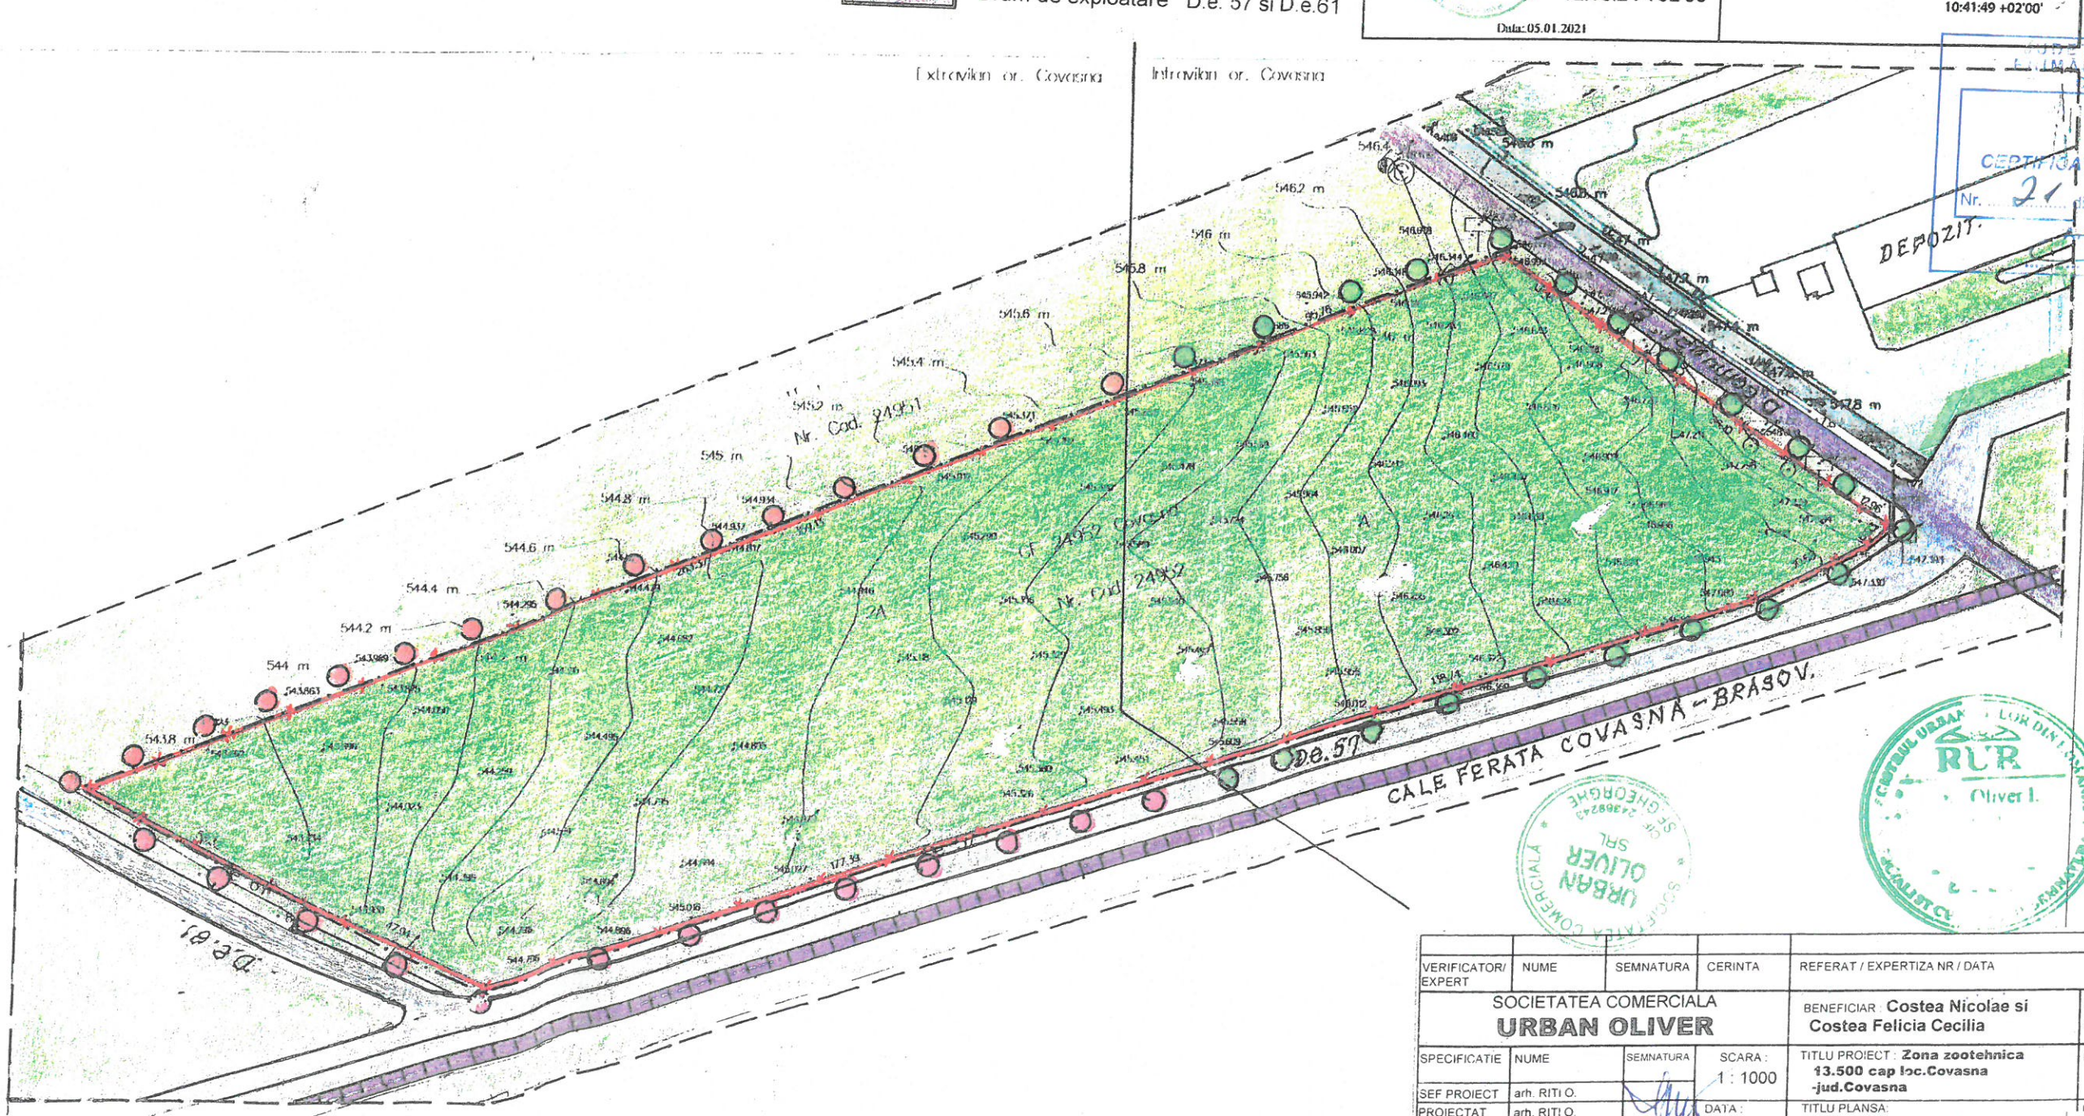

PRIMĂRIA ORAȘULUI COVASNA
ANEXĂ LA CERTIFICATUL DE URBANISM
Nr. 21 din 20.02.2021
Arhitect șef

VERIFICATOR/ EXPERT	NUME	SEMNATURA	CERINTA	REFERAT / EXPERTIZA NR / DATA	
SOCIETATEA COMERCIALA **URBAN OLIVER**				BENEFICIAR: **Costea Nicolae si Costea Felicia Cecilia**	Proiect Nr.: **5/ 2021**
SPECIFICATIE	NUME	SEMNATURA	SCARA: 1 : 1000	TITLU PROIECT: **Zona zootehnica 13.500 cap loc.Covasna -jud.Covasna**	Faza: P.U.Z.
SEF PROIECT	arh. RITI O.				
PROIECTAT	arh. RITI O.		DATA: FEBR 2021	TITLU PLANSA: **Plan de Situatie existenta**	Plansa Nr.: U-- 02
DESENAT	arh. RITI O				