



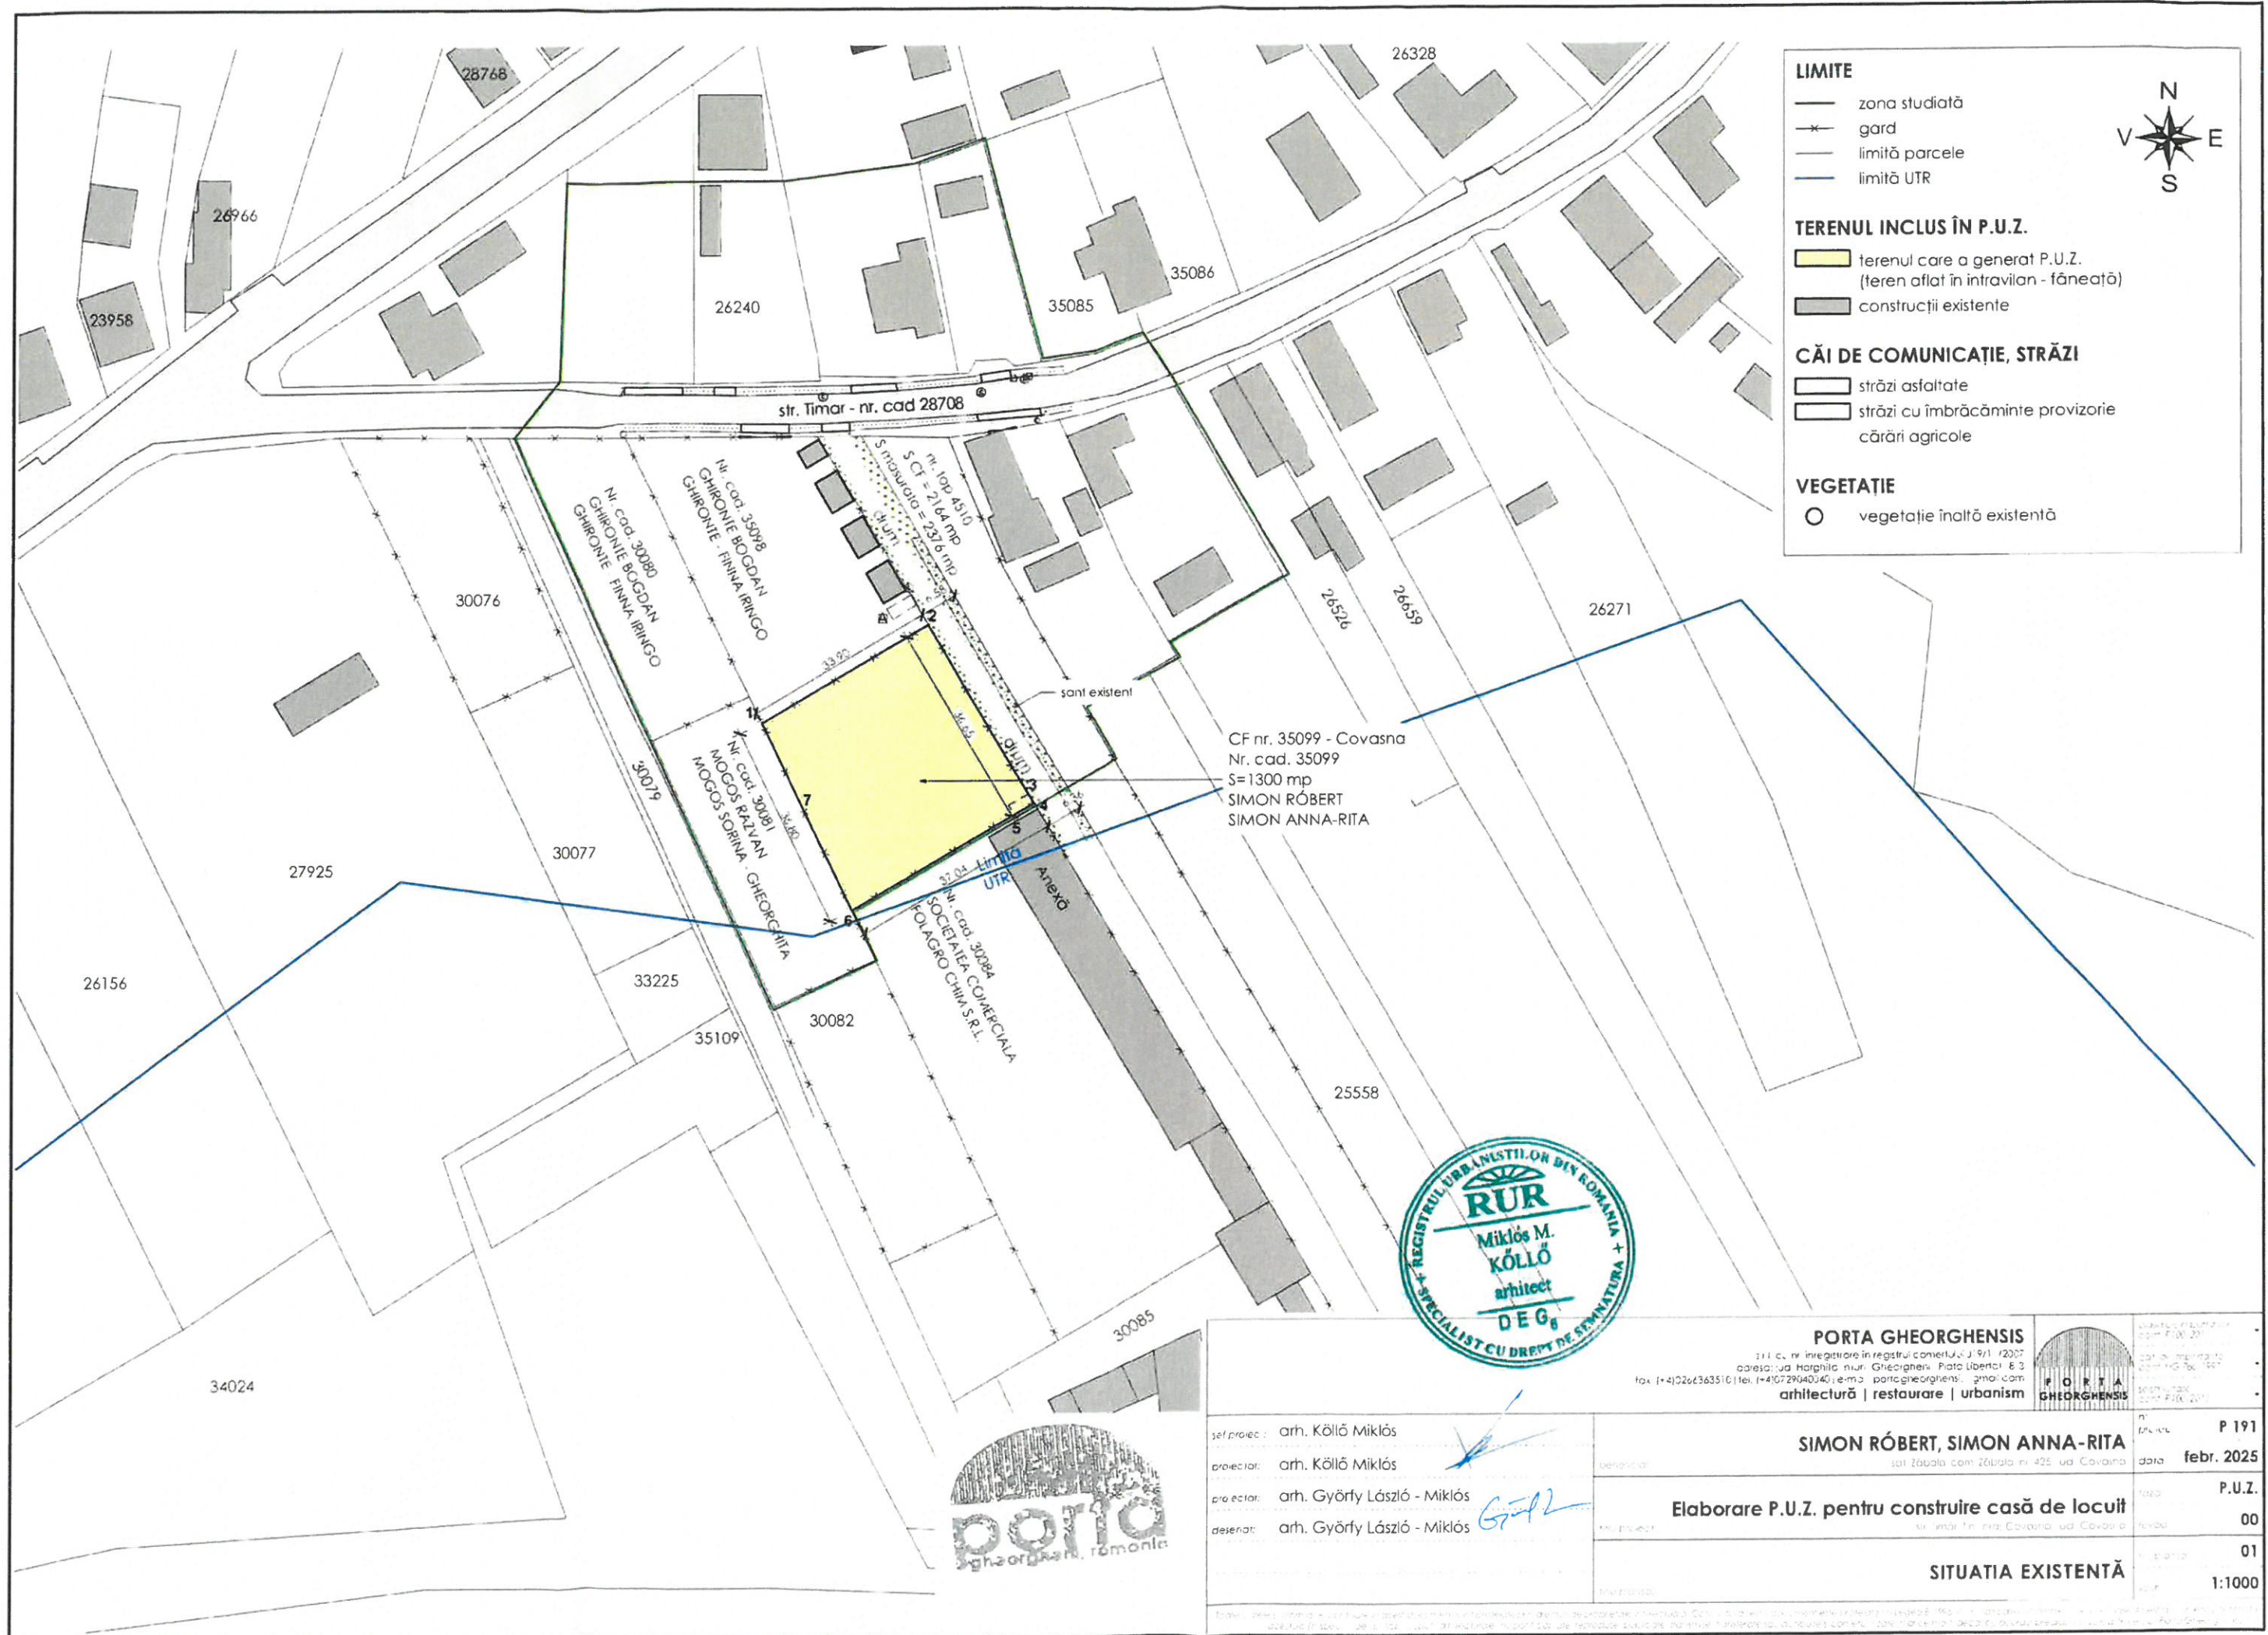

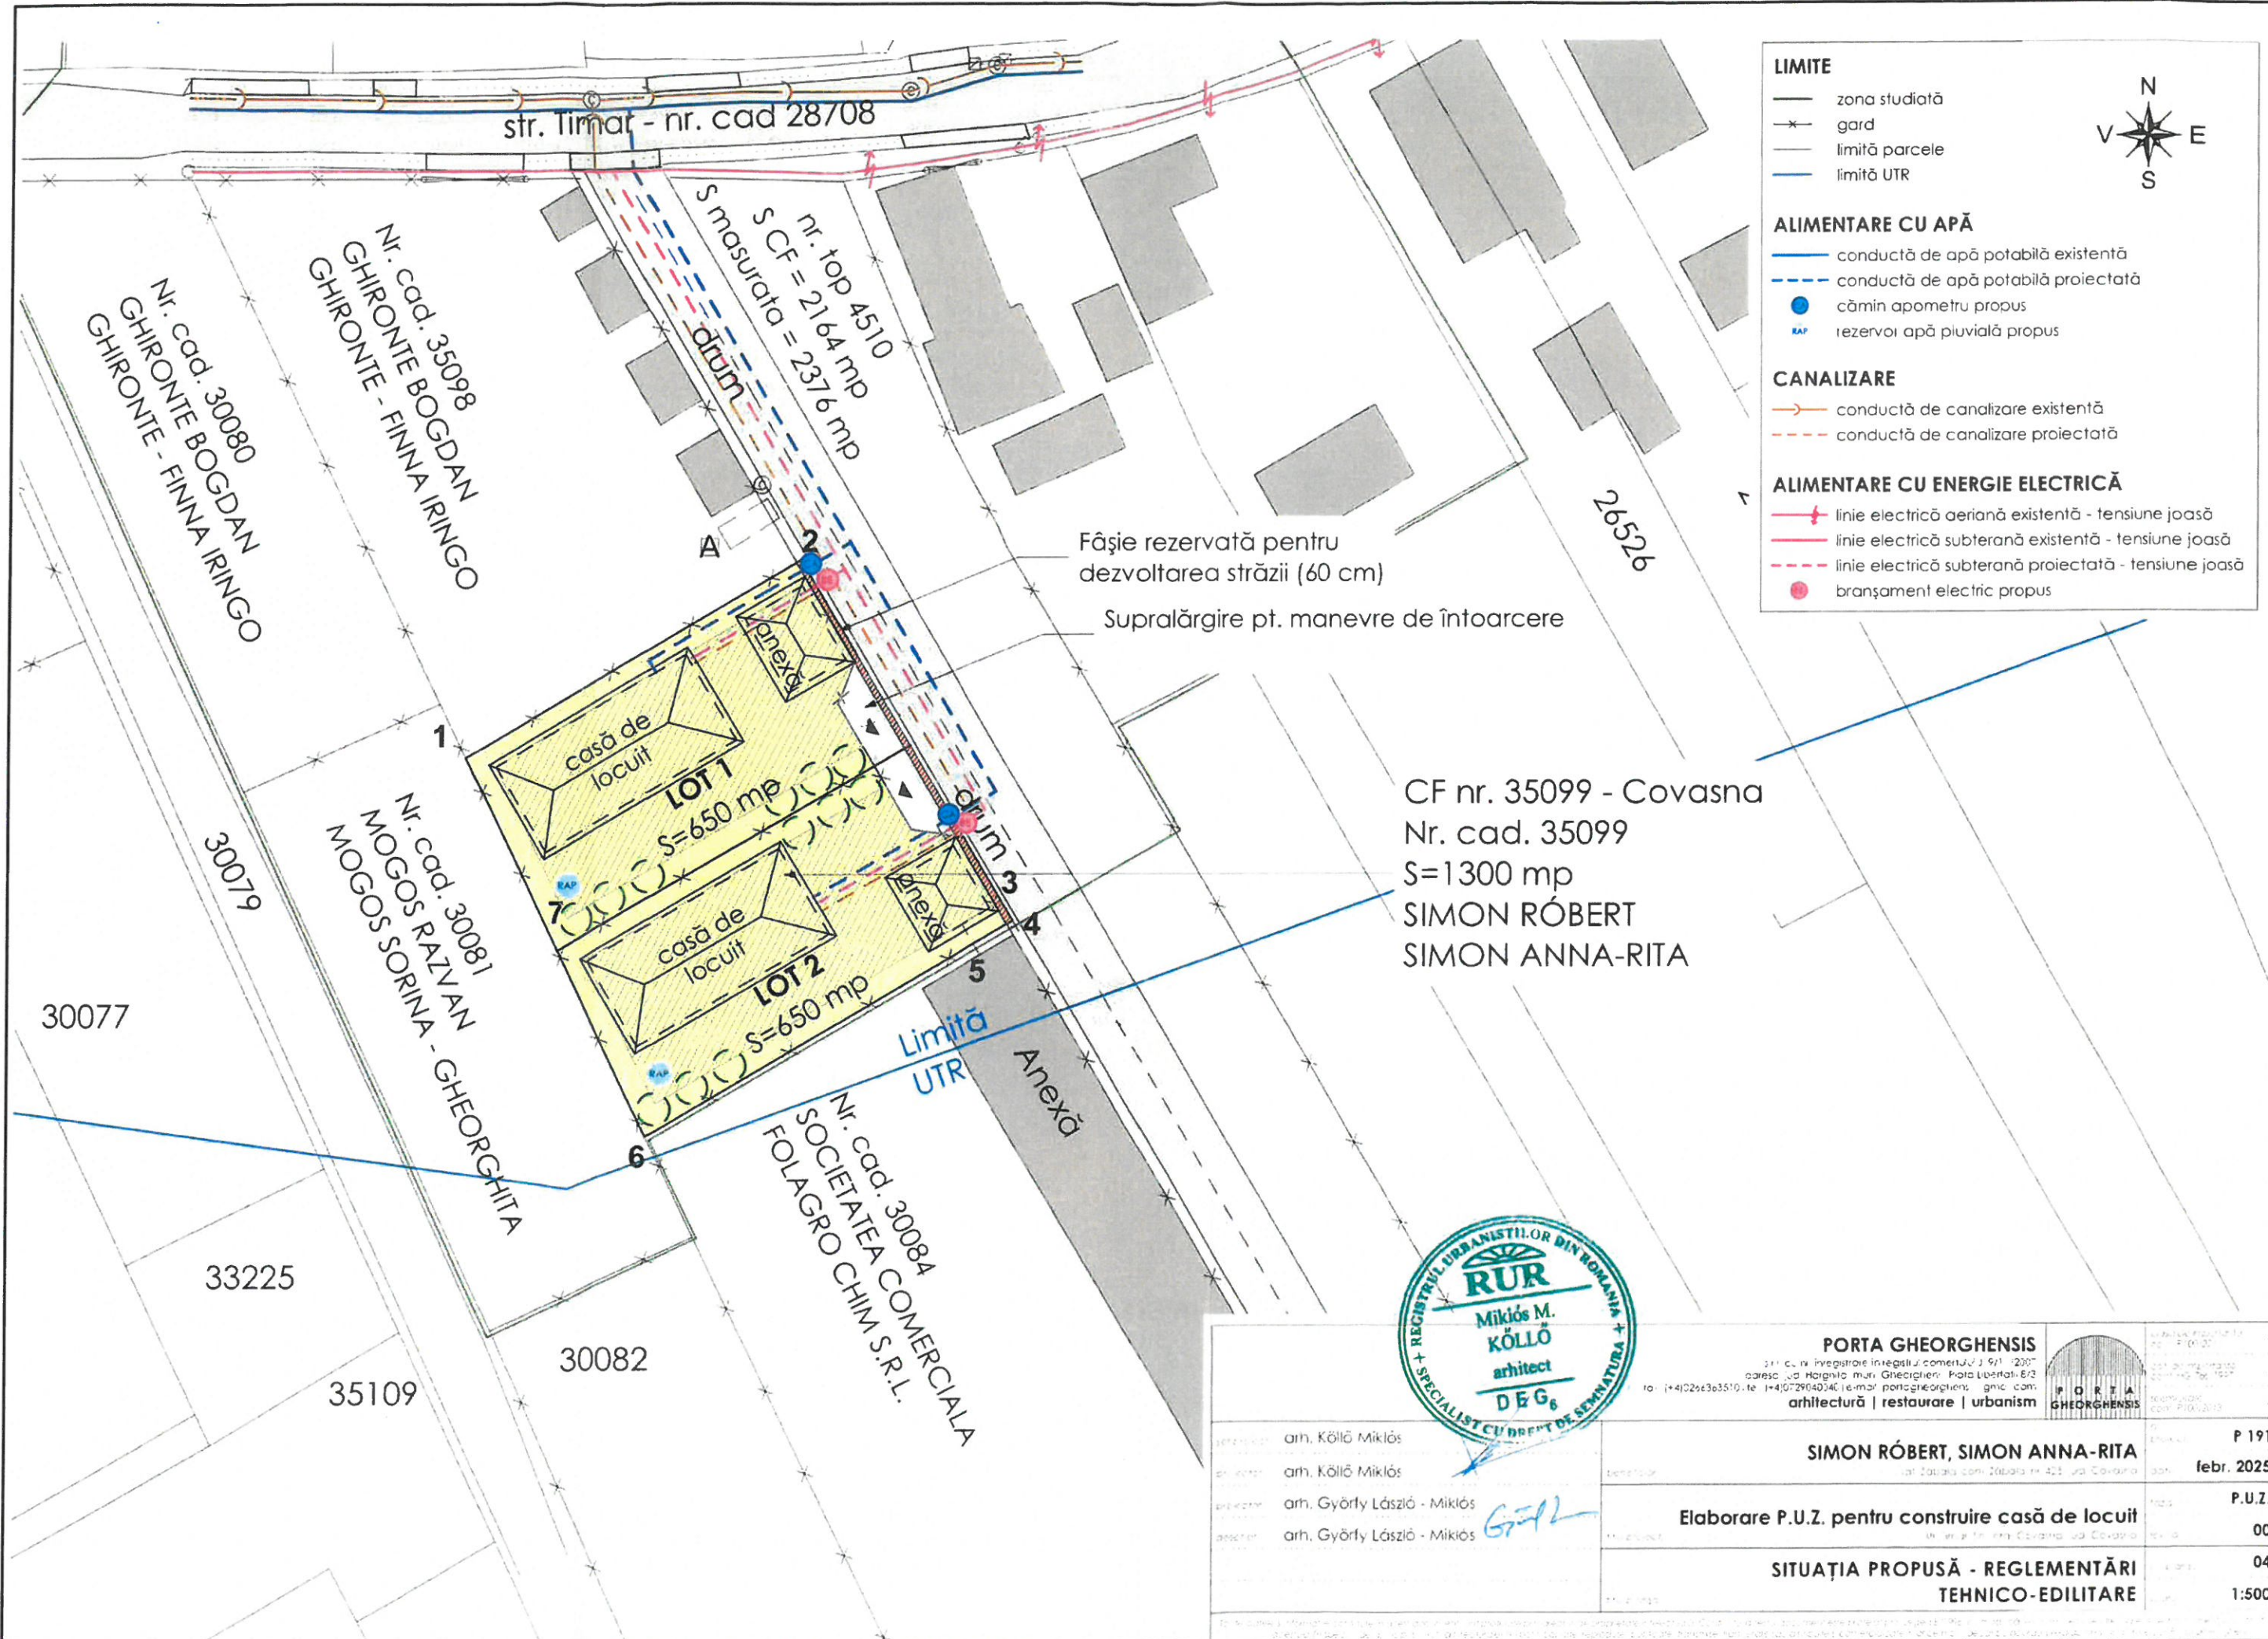

- LIMITE**
- zona studiată
 - gard
 - limită parcele
 - limită UTR
- ALIMENTARE CU APĂ**
- conductă de apă potabilă existentă
 - - - conductă de apă potabilă proiectată
 - cămin apometru propus
 - KAP rezervoar apă pluvială propus
- CANALIZARE**
- conductă de canalizare existentă
 - - - conductă de canalizare proiectată
- ALIMENTARE CU ENERGIE ELECTRICĂ**
- linie electrică aeriană existentă - tensiune joasă
 - linie electrică subterană existentă - tensiune joasă
 - - - linie electrică subterană proiectată - tensiune joasă
 - branșament electric propus

CF nr. 35099 - Covasna
Nr. cad. 35099
S=1300 mp
SIMON RÓBERT
SIMON ANNA-RITA



PORTA GHEORGHENSIS		P 191	
211 cu nr. înregistrare înregistrat comenzi 1/ 9/1 - 1200"		febr. 2025	
adresa: Jd. Harghita, mun. Gheorgheni, Pota Libertatii, 6/3		P.U.Z.	
tel: (+4)0266363510, te (+4)0729040340 (e-mail: portagheorghensis_gheorgheni@gmail.com)		00	
arhitectură restaurare urbanism		04	
SIMON RÓBERT, SIMON ANNA-RITA		1:500	
Elaborare P.U.Z. pentru construire casă de locuit		SITUAȚIA PROPUȘĂ - REGLEMENTĂRI	
TEHNICO-EDILITARE			

